


Legende zum Grunderwerbsplan

- zu erwerbende Fläche
  - dauernd zu beschränkende Fläche
  - vorübergehende Inanspruchnahme
- \* Darstellung der Erwerbsgrenzen nur soweit nicht an Flurstücksgrenzen darstellbar
- 1.112.2 2.752.2 m<sup>2</sup> Flur / Flurstück / Größe des Flurstückes
  - 1) Id. Nr. im Grunderwerbsverzeichnis / Größe der Teilfläche (Farbgebung wie betroffene Fläche s.o.)
  - 2) Teilfläche eines Flurstückes
  - 3) Id. Nr. des betroffenen Flurstückes
  - 4) Nr. des Grunderwerbsplanes
- Zusammenhängigkeitsstreifen
  - Gemarkungsgrenze
  - Flurgrenze
  - Flurstücksgrenze außerhalb / innerhalb des Baufeldes
  - Flurstücksnummer

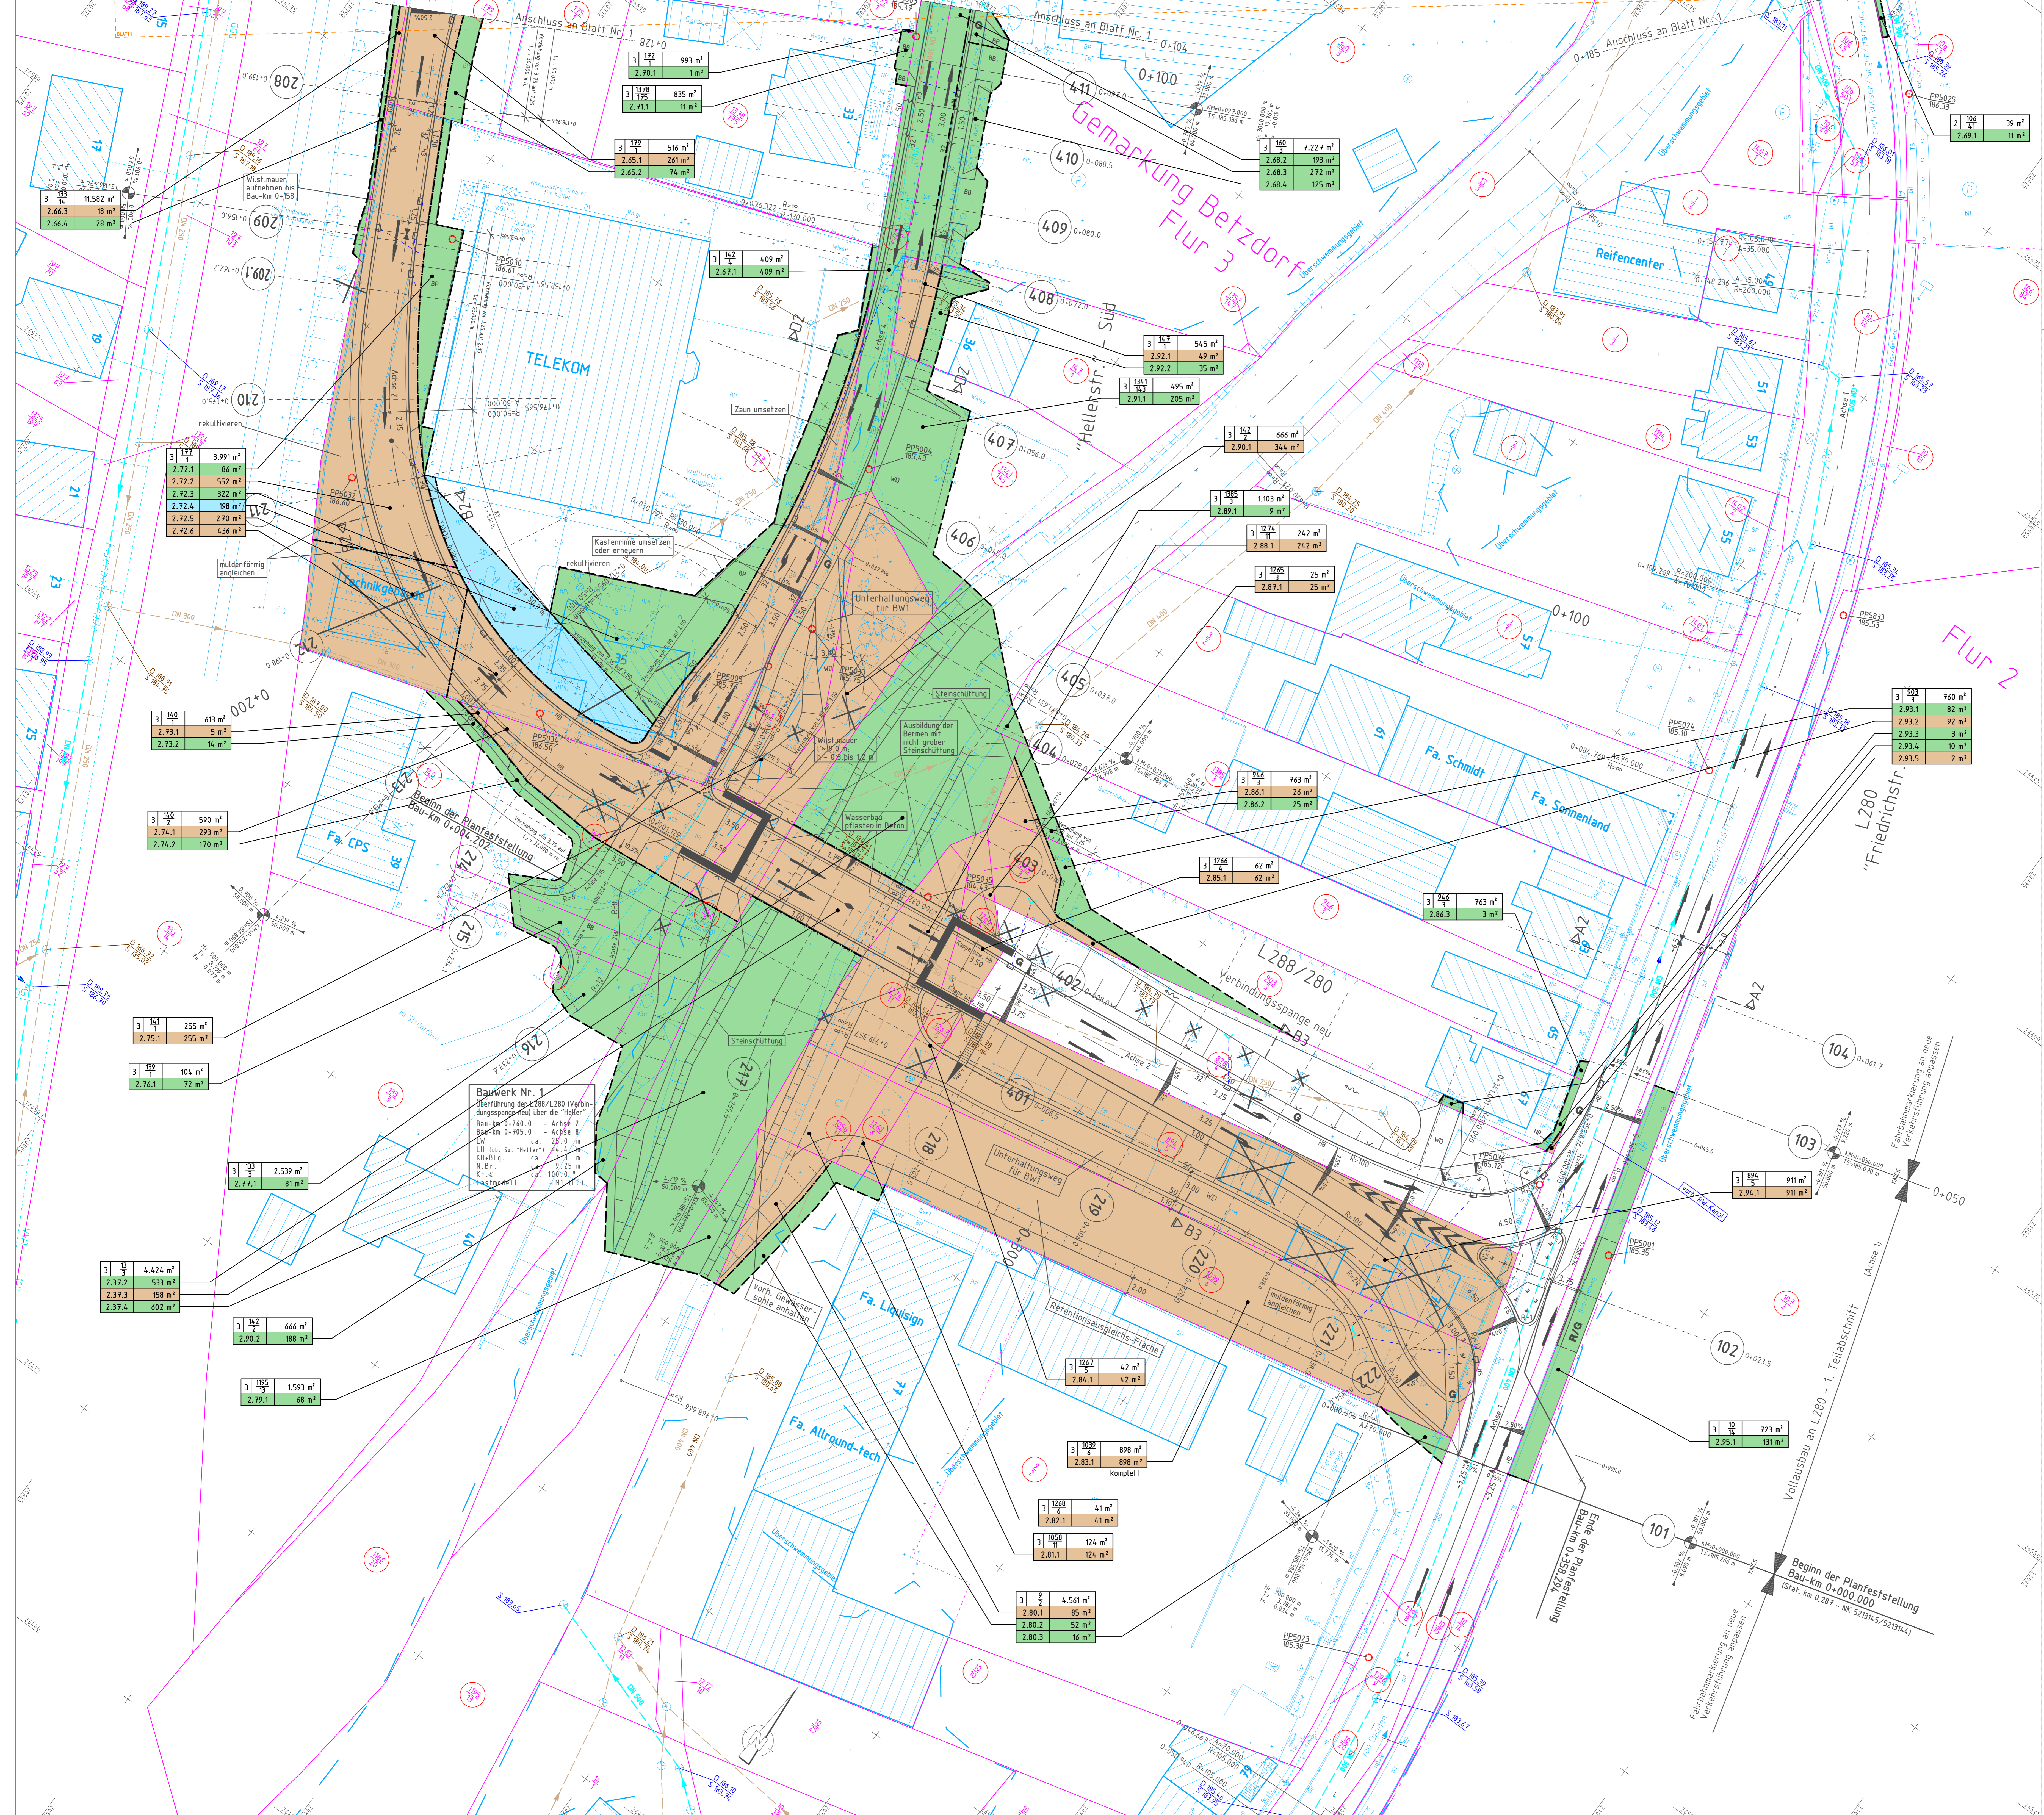

c			
b			
a	Änderung an Textboxen der betroffenen Eigentümer u.a.	10/18	HU/HE
Nr.	Art der Änderung	Datum	Name

Entwurfsbearbeitung Ingenieurbüro HHT Im Süden Kampen 1 53074 Siegen Tel. 0271 / 21698 Fax 0271 / 398 724 E-Mail: HHT-Siegen@online.de		Projekt-Nr.: 14-11-0038	Datum	Name
		bearbeitet:	10/18	HU
		gezeichnet:	10/18	HE
		geprüft:		

Entwurfsbearbeitung 	Landesbetrieb Mobilität Goethestraße 9 65550 Dillenburg Tel. 06432/92006-0 Fax 06432/92006-5999	bearbeitet:	Datum	Name
		gezeichnet:		
		geprüft:		

Feststellungsentsentwurf

Straßenbauverwaltung 	Unterlage 10.1 Blatt-Nr.: 2 (2) Grunderwerbsplan L280 0+000 bis 0+185
PROJS-Nr.: SAP-Nr.: A.32-05-0043.017 Maßstab: 1:250	Neubau Hellerkreisel (L280/L280) in Betzdorf von Bau-km bis Bau-km (vom Start-km bis km) L280: 0+000,0 bis 0+287,7 (ca. 0,2877 bis 0,0001) L288: 0+287,7 bis 0+368,5 (ca. 0,2877 bis 0,100) L288: 0+000,0 bis 0+154,0 (ca. 0,0002 bis 0,154)
aufgestellt Dez., den 31.01.2019	Dienststellenleiter