





Achse 2

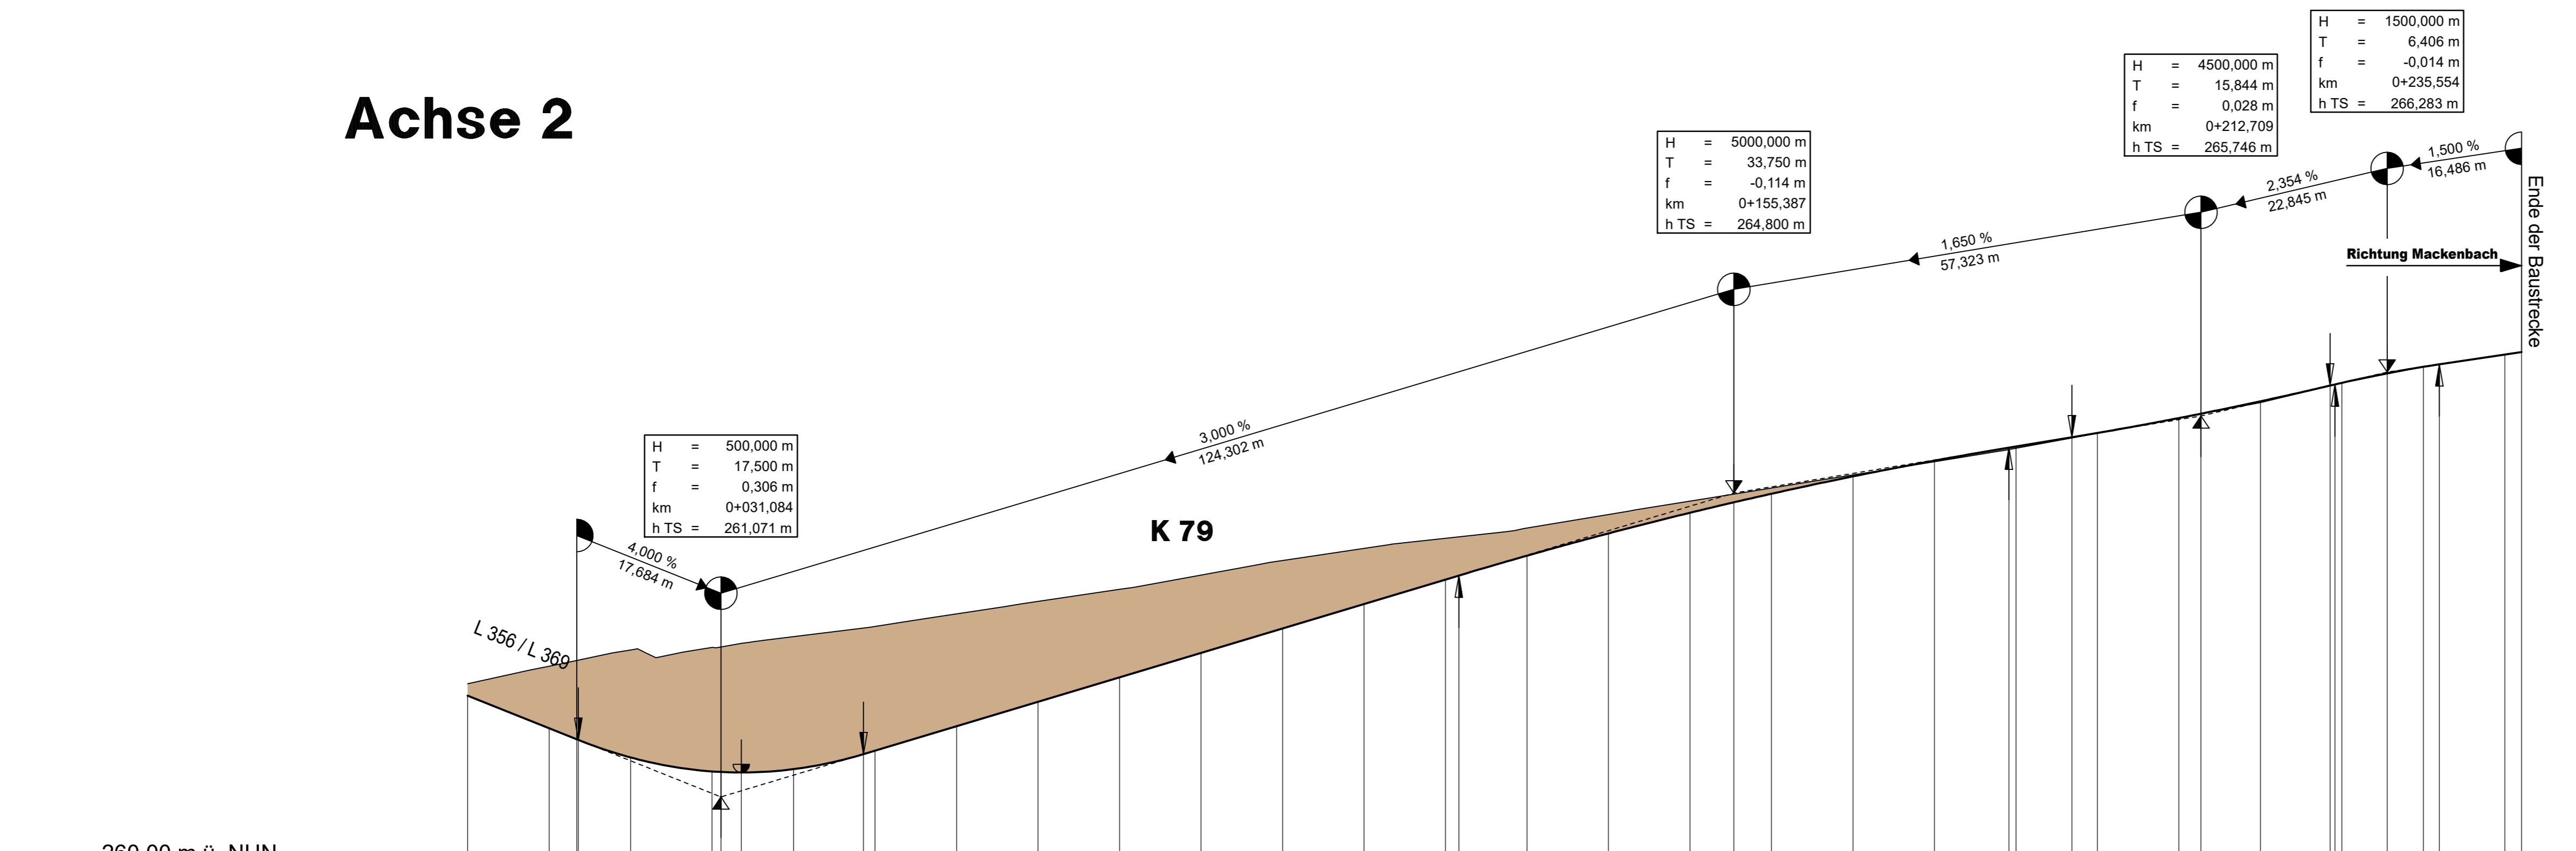

Station	Bestandshöhe	Gradientenhöhe
0,00	262,46	262,31
10,00	262,88	261,91
13,40	262,75	261,78
13,58	262,75	261,77
20,00	262,87	261,56
30,00	262,90	261,38
31,08	262,91	261,38
33,58	261,37	261,37
40,00	263,04	261,41
48,58	263,14	261,60
50,00	263,16	261,64
60,00	263,32	261,94
70,00	263,47	262,24
80,00	263,62	262,54
90,00	263,79	262,84
100,00	263,97	263,14
110,00	264,12	263,44
120,00	264,24	263,74
121,64	264,26	263,79
130,00	264,37	264,03
140,00	264,54	264,30
150,00	264,70	264,56
155,39	264,79	264,69
160,00	264,86	264,79
170,00	265,02	265,00
180,00	265,18	265,20
189,14	265,33	265,36
190,00	265,35	265,37
196,87	265,48	265,48
200,00	265,53	265,54
210,00	265,72	265,72
212,71	265,77	265,77
220,00	265,91	265,93
228,55	266,12	266,12
229,15	266,13	266,13
230,00	266,15	266,15
235,55	266,26	266,27
240,00	266,35	266,35
241,96	266,38	266,38
250,00	266,50	266,50
252,04	266,53	266,53

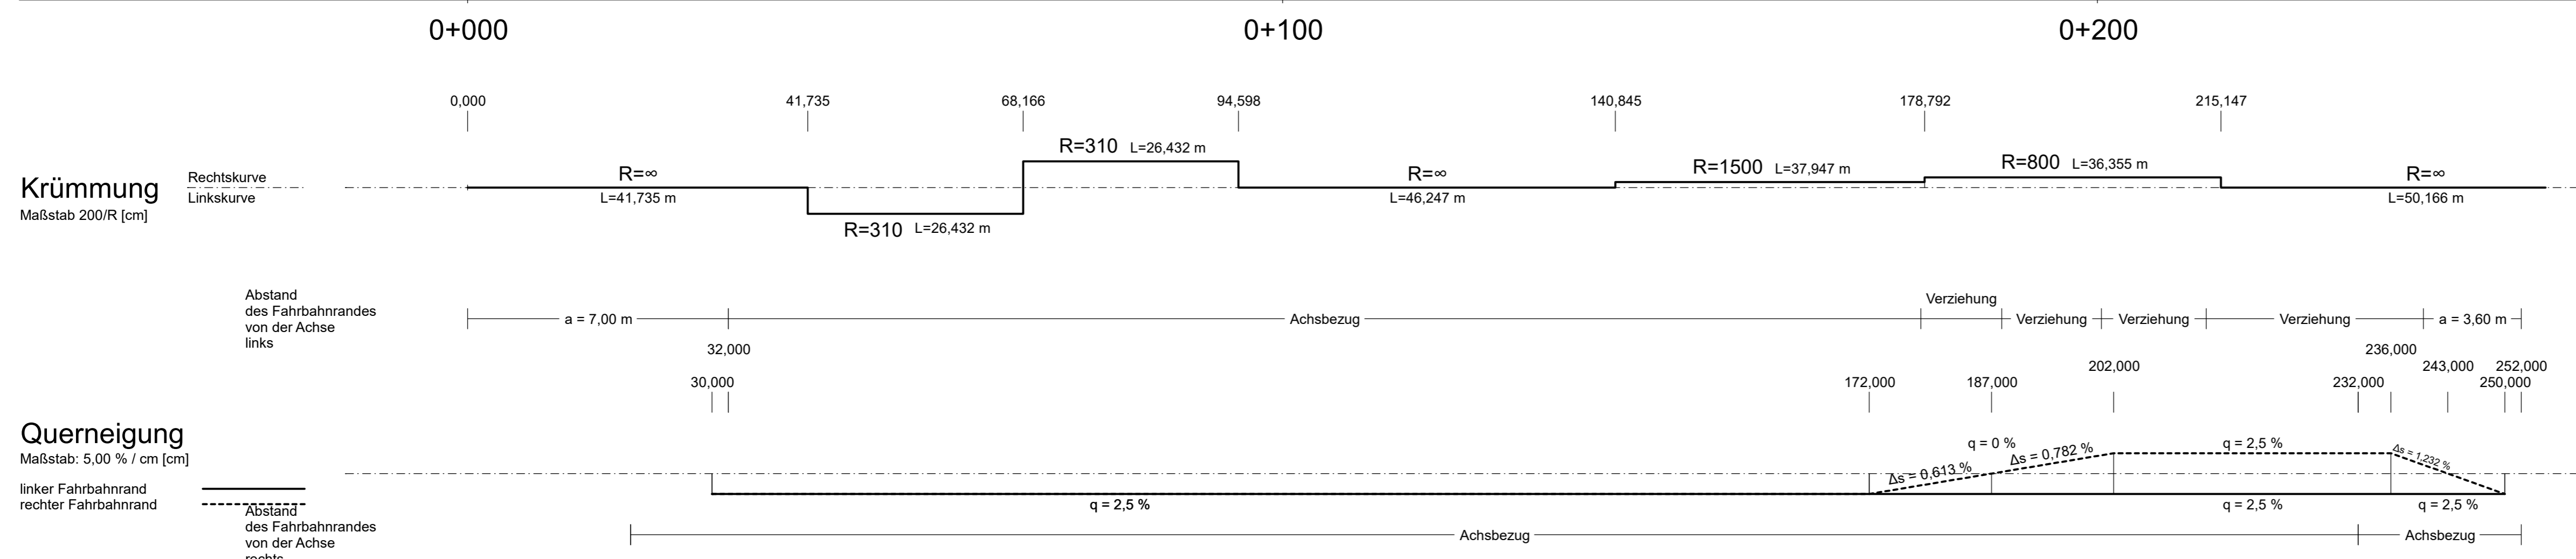

Zeichenerklärung

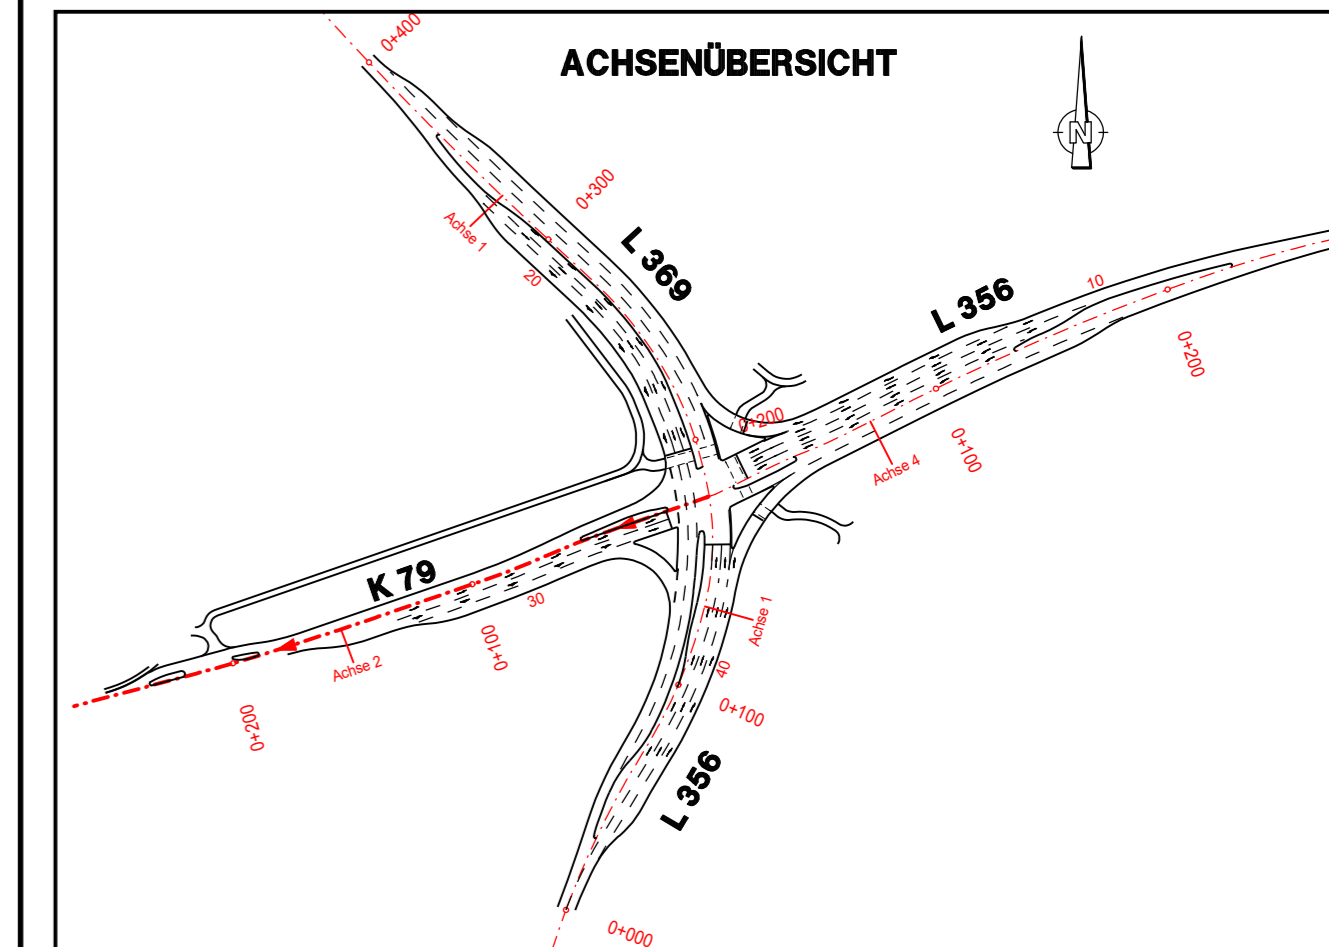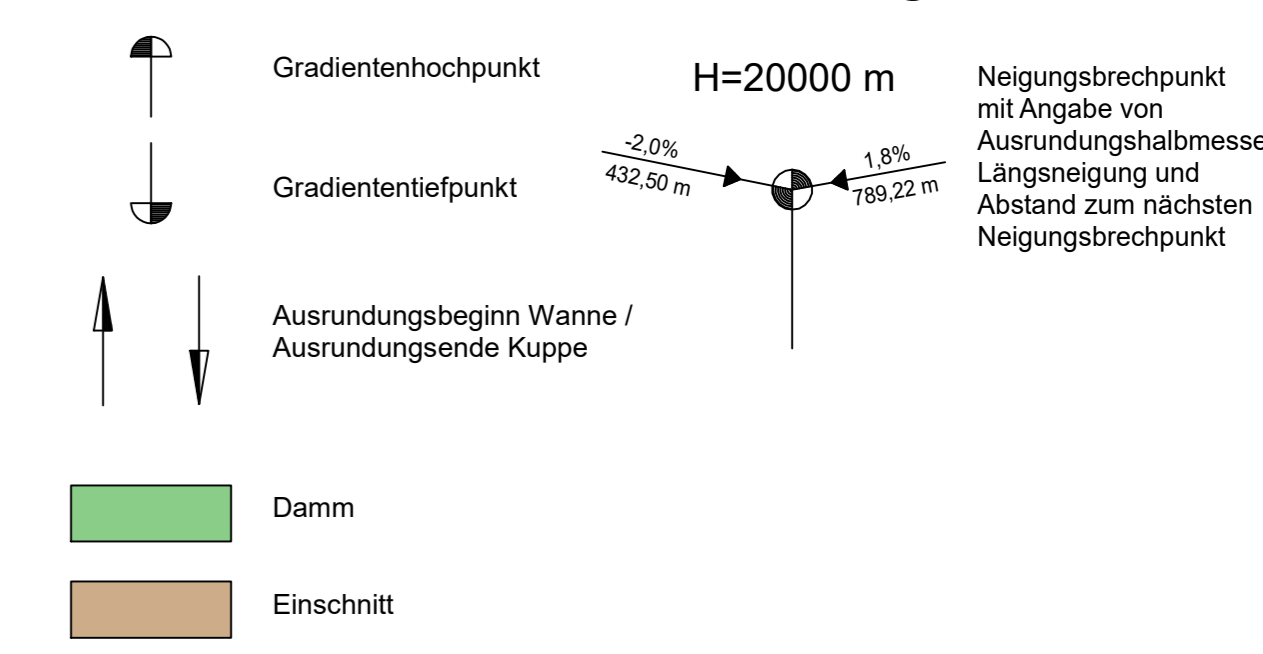

Nr.	Art der Änderung	Datum	Name

HABERMEHL FOLLMANN
INGENIEURGESELLSCHAFT MBH
Büro Rhein-Neckar
Mallastraße 57 · 68219 Mannheim
Tel. 0621 / 39 15 87 2 - 0 · Fax 0621 / 39 15 87 2 - 19
mannheim@habermehl-follmann.de · www.habermehl-follmann.de

Projekt-Nr.:	RN 2015 040
Datum	
Name	
bearbeitet:	05/2023 DR
gezeichnet:	05/2023 DR
geprüft:	05/2023 Ra

Entwurfsbearbeitung: Landesbetrieb Mobilität
Kaiserslautern
Moriäurer Straße 20
67657 Kaiserslautern
Tel.: 0631/3631-0
Fax: 0631/3631-4020

Datum	
Name	
bearbeitet:	
gezeichnet:	
geprüft:	

FESTSTELLUNGSENTWURF

Straßenbauverwaltung: **Rheinland-Pfalz**
Unterlage: 6 Blatt-Nr.: 2
Höhenplan K 79
PROJIS-Nr.: SAP-Nr.: A.32-12-0037 Maßstab: 1:500/50

L 356 / L 369 / K 79
Ausbau des Verkehrsknotens bei Mackenbach

aufgestellt: Kaiserslautern, den 02.06.2023
gez. R.Lutz
.....
Dienststellenleiter