


# Regelquerschnitt 03: L 356 Ost

## Station 0+090,000

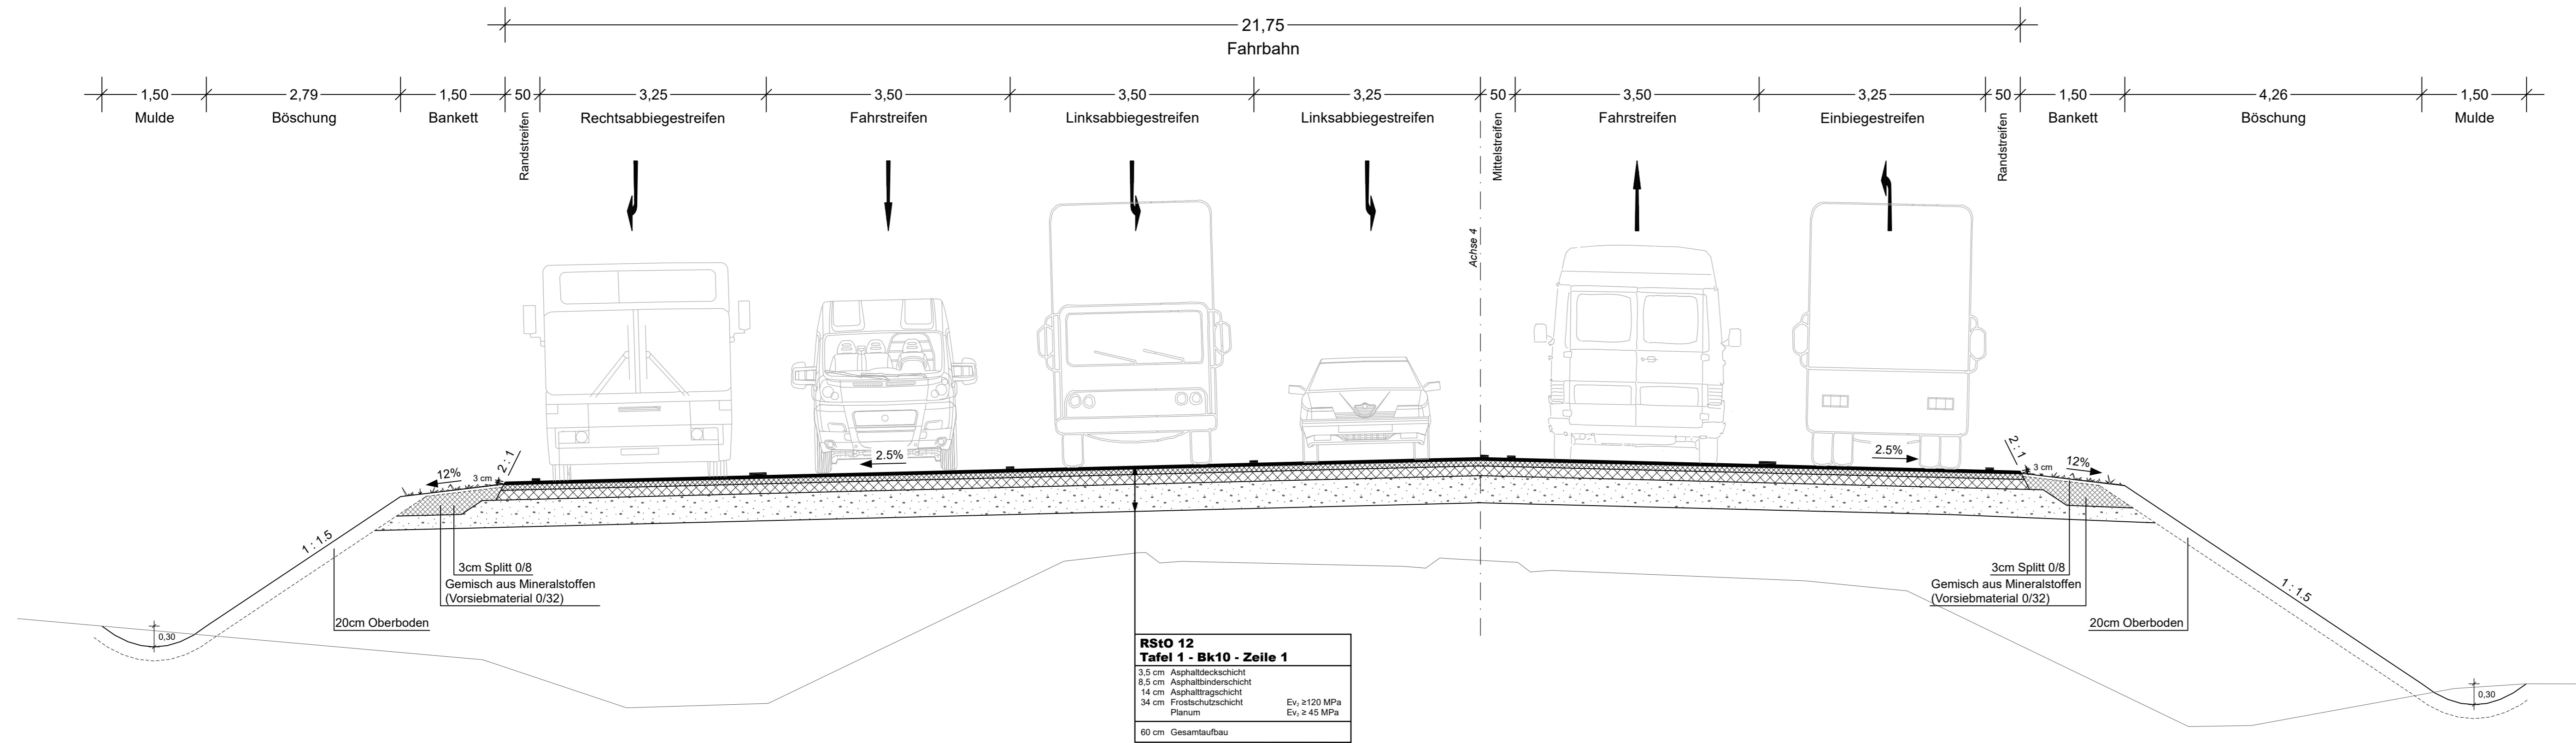

<b>RSSto 12</b>	
<b>Tafel 1 - Bk10 - Zeile 1</b>	
3.5 cm Asphaltdeckschicht	
8.5 cm Asphaltbinderschicht	
14 cm Asphalttragschicht	
34 cm Frostschuttschicht	$E_v \geq 120 \text{ MPa}$
Planum	$E_v \geq 45 \text{ MPa}$
60 cm Gesamtaufbau	

c			
b			
a			
Nr.	Art der Änderung	Datum	Name

<b>HABERMEHL FOLLMANN</b> <small>INGENIEURGESELLSCHAFT MBH</small> Büro Rhein-Neckar Mallastraße 57 · 68219 Mannheim Tel. 0621 / 39 15 87 2 - 0 · Fax 0621 / 39 15 87 2 - 19 manheim@habermehl-follmann.de · www.habermehl-follmann.de	Projekt-Nr.: <b>RN 2015 040</b>		
		Datum	Name
	bearbeitet:	05/2023	DR
	gezeichnet:	05/2023	FS
	geprüft:	05/2023	Ra

<b>LBM</b> Landesbetrieb Mobilität Kaiserslautern Morlauterer Straße 20 67657 Kaiserslautern Tel.: 0631/3631-0 Fax: 0631/3631-4020	Entwurfsbearbeitung:		
		Datum	Name
	bearbeitet:		
	gezeichnet:		
	geprüft:		

## FESTSTELLUNGSENTWURF

Straßenbauverwaltung: Rheinland-Pfalz	Unterlage: 14 Blatt-Nr.: 3 Regelquerschnitt L 356 Ost
PROJIS-Nr.:	SAP-Nr.: A.32-12-0037
Maßstab: M. 1 : 50	

### L 356 / L 369 / K 79

#### Ausbau des Verkehrsknotens bei Mackenbach

aufgestellt: Kaiserslautern, den 02.06.2023  gez. R.Lutz ..... Dienststellenleiter	
---	--