



Regelquerschnitt 04: L 356 Ost

Station 0+210,000

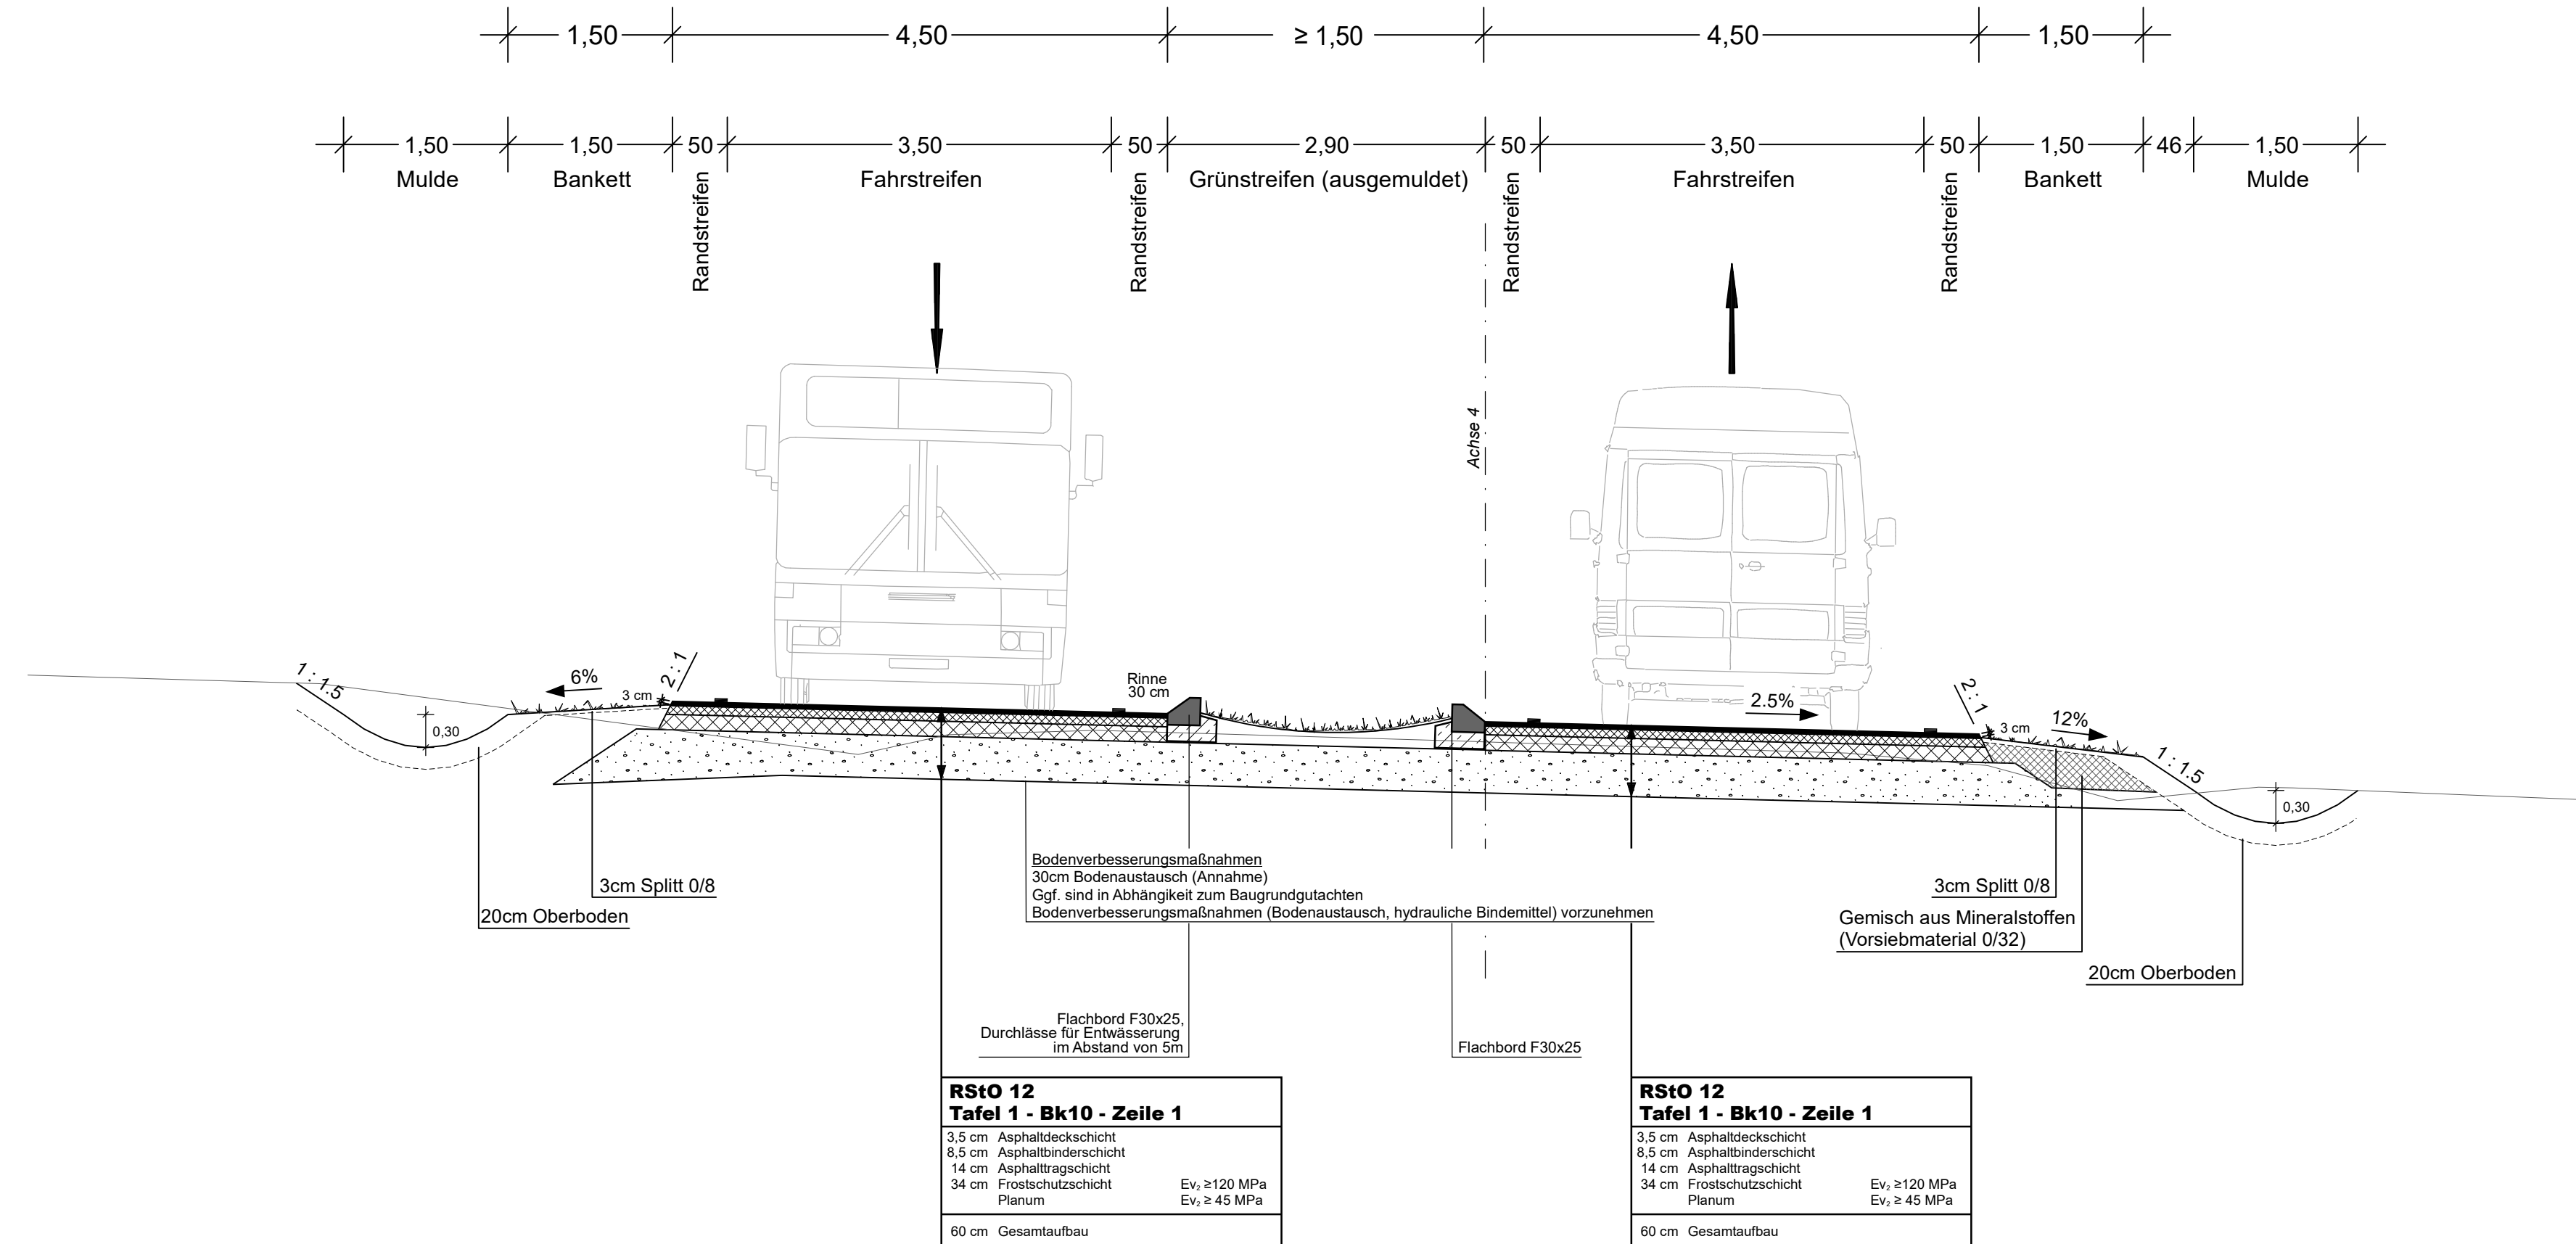

c			
b			
a			
Nr.	Art der Änderung	Datum	Name

HABERMEHL FOLLMANN <small>INGENIEURGESELLSCHAFT MBH</small> Büro Rhein-Neckar Mallastraße 57 · 68219 Mannheim Tel. 0621 / 39 15 87 2 - 0 · Fax 0621 / 39 15 87 2 - 19 manheim@habermehl-follmann.de · www.habermehl-follmann.de	Projekt-Nr.: RN 2015 040		
		Datum	Name
	bearbeitet:	05/2023	GE
	gezeichnet:	05/2023	FS
	geprüft:	05/2023	Ra

Entwurfsbearbeitung: 	Landesbetrieb Mobilität Kaiserslautern Morlauerer Straße 20 67657 Kaiserslautern Tel.: 0631/3631-0 Fax: 0631/3631-4020		
		Datum	Name
	bearbeitet:		
	gezeichnet:		
	geprüft:		

FESTSTELLUNGSENTWURF

Straßenbauverwaltung:  Rheinland-Pfalz	Unterlage: 14 Blatt-Nr.: 4 Regelquerschnitt L 356 Ost
--	--

PROJIS-Nr.:	SAP-Nr.: A.32-12-0037	Maßstab: M. 1 : 50
-------------	-----------------------	--------------------

L 356 / L 369 / K 79

Ausbau des Verkehrsknotens bei Mackenbach

aufgestellt: Kaiserslautern, den 02.06.2023 gez. R.Lutz Dienststellenleiter	
---	--

--	--