
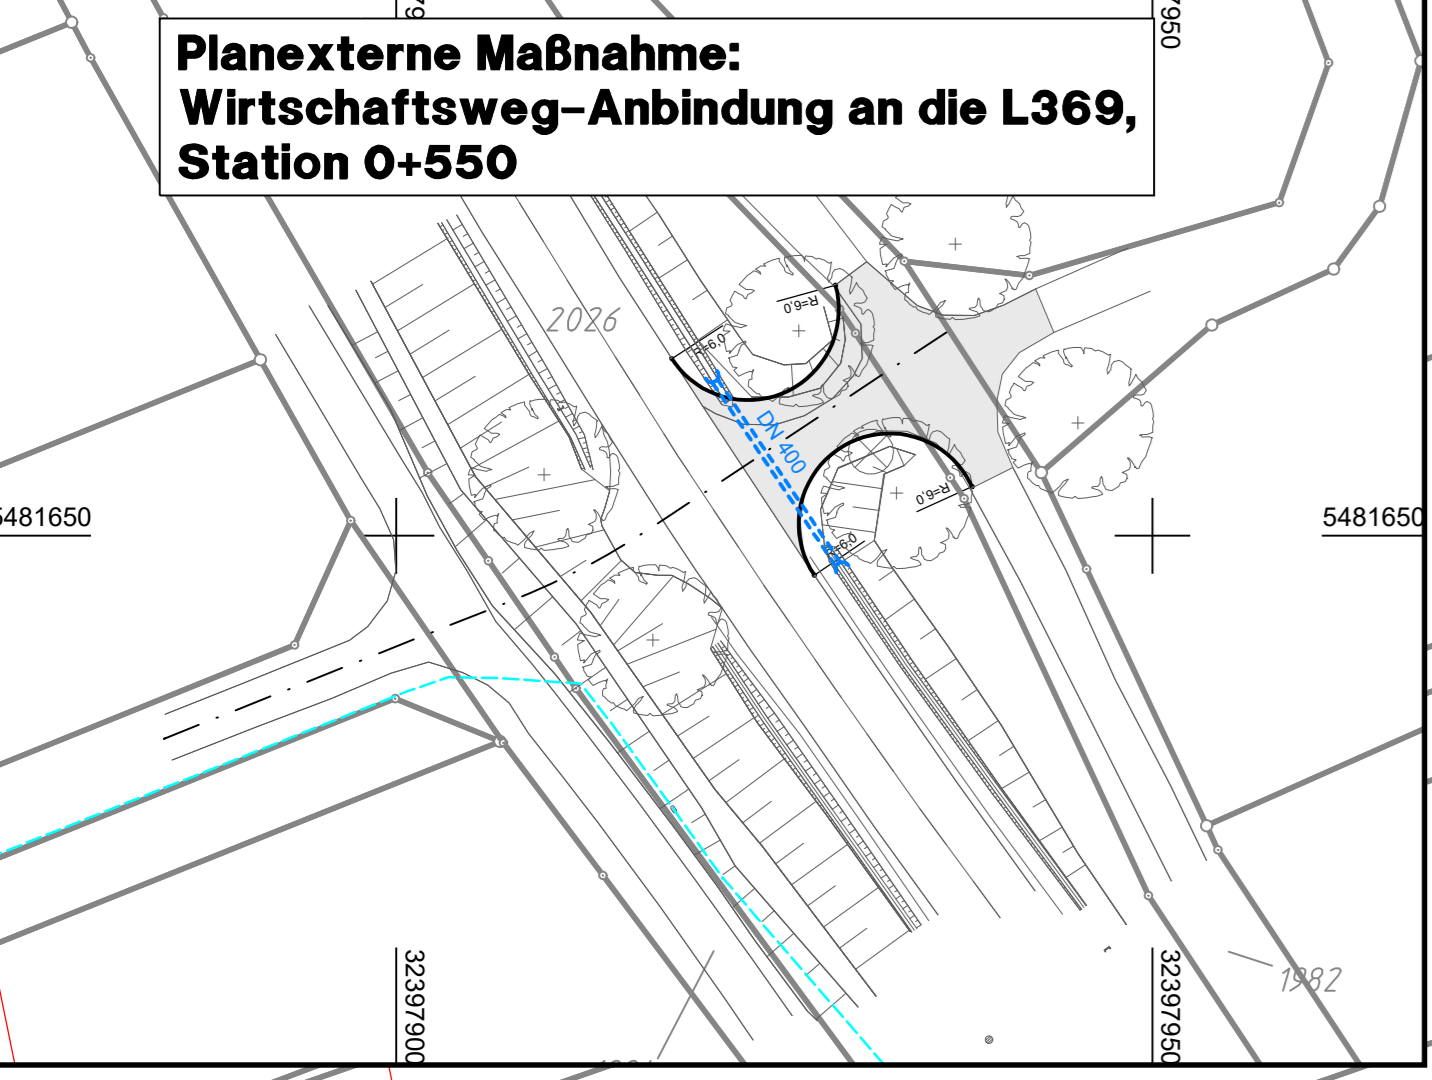


Planungslegende :

	für den Straßenbau zu erwerbende Fläche		Kontingenz
	zum Straßenbau vorübergehend benötigte Fläche		Gemeindegrenze
	dauert zu beschützende Fläche		Gemarkungsgrenze
	Nr. des Grundbesitzes		Flurgrenze
	12. Nr. des Grundbesitzes		
	100. Nr. des beschützenden Flurstücks		
	2. Teilfläche eines Flurstücks		

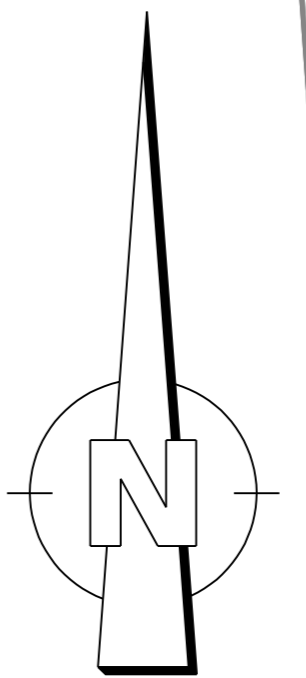

Siehe Auflage in Kapitel C VI
Nr. 4
des Planfeststellungsbeschlusses

Siehe Auflage in Kapitel C VI
Nr. 5
des Planfeststellungsbeschlusses


c			
b			
a			
Nr.	Art der Änderung	Datum	Name

HABERMEHL FOLLMANN INGENIEURGESSELLSCHAFT MBH Bismarckstraße Malsbenden 07 - 68219 Mannheim Tel. 0621 38 18 22-2 Fax 0621 38 18 87-18 manh@hbfm.de habermehl@hbfm.de www.hbfm.de	Projektnr.:	RN 2015 040
	bearbeitet:	05/2023 DRI KSo
	gezeichnet:	05/2023 DR
	geprüft:	05/2023 Ra

LBM	Landesbetrieb Mobilität Kaiserstaum Malsbener Straße 20 67657 Kaiserlautern Tel.: 0631 3631-0 Fax: 0631 3631-4020	bearbeitet:		Datum		Name		
		gezeichnet:						
		geprüft:						

FESTSTELLUNGSENTWURF

Strassenbauverwaltung: 	Unterlage: 10 Blatt-Nr.: 1
PROJUS-Nr.:	SAP-Nr.: A-32-12-0037 Maßstab: 1:500
L 356 / L 369 / K 79 Ausbau des Verkehrsknotens bei Mackenbach	
aufgestellt: Kaiserstaum, den 02.06.2023 gez. R.Lutz	Festgestellt: Generaldirektor, Nr. 1 des Planfeststellungsbeschlusses vom 18.12.2023 (SAP-Nr. A-32-12-0037) Landesbetrieb Mobilität Planfeststellungsplan Verfahren: Dr. Markus Rapp www.lbm.rlp.de