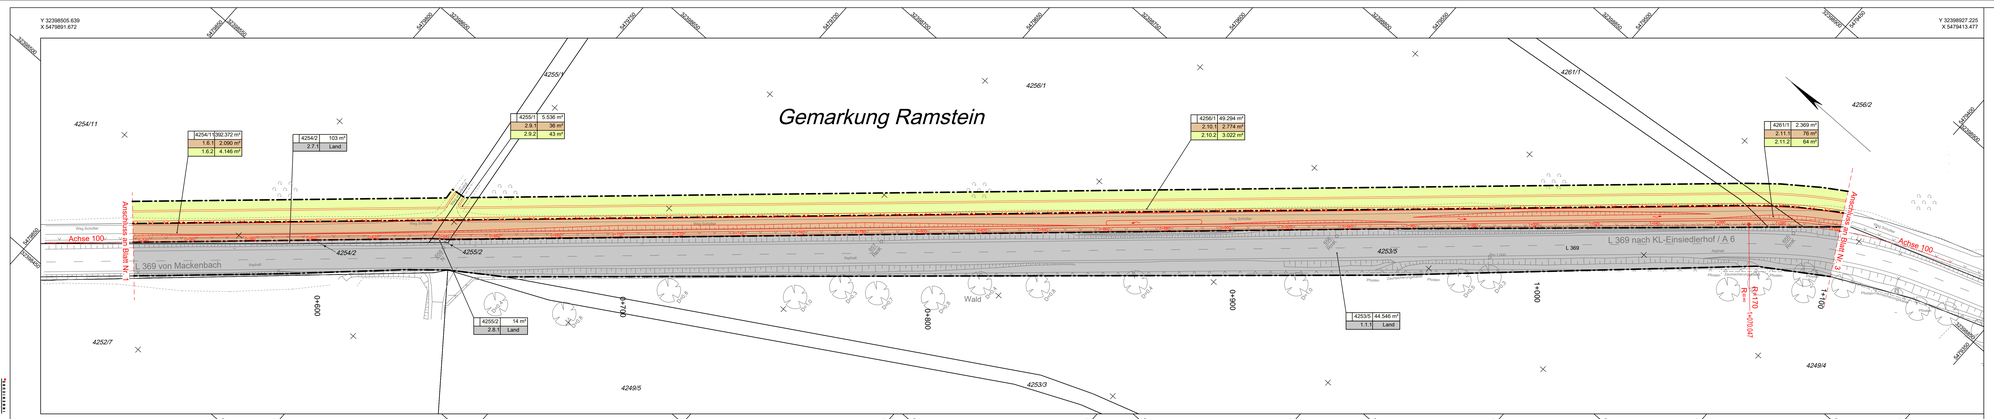

Blattgröße 1.69 x 0.297 = 0.502 m²

LEGENDE:

Grunderwerb

- zu erwerbende Fläche
- vorübergehend in Anspruch zu nehmende Fläche
- dauernd zu belastende Fläche
- Im Eigentum des Landes Rheinland-Pfalz Landesbetrieb Mobilität

600/3	2.921 m²	Flur / Flurstück / Größe des Flurstückes
1.7.1	364 m²	lfd. Nr. im Grunderwerbsverzeichnis / Größe der Teilfläche

1 Nr. des Grunderwerbsplanes
7 lfd. Nr. des betroffenen Flurstückes
1 Teilfläche des Flurstückes

- Gemarkungsgrenze
- Flurstücksgrenze
- 675/3 Flurstücksnummer

Nr.	Art der Änderung	Datum	Name
c			
b			
a			

1 2 3 4 5 6 7 8 9 10 11 12 13

Entwurfsbearbeitung:
SCHÖNHOFEN Ingenieure
Hertelstrunnenring 5
67657 Kaiserslautern
Tel.: 06 31 / 3 41 24 - 0
Fax: 06 31 / 4 37 45
E-Mail: info@sci-kl.de
SCHÖNHOFEN INGENIEURE

	Datum	Name
Projekt-Nr.:	2018.037	
bearbeitet:	Oktober 2022	A.Berg
gezeichnet:	Oktober 2022	Mathwis
geprüft:	Oktober 2022	A.Berg

LBM
Landesbetrieb Mobilität
Niederlassung
Morlautern Straße 20
67657 Kaiserslautern
Tel.: 0631/3631-0
Fax: 0631/3631-225

	Datum	Name
bearbeitet:		
gezeichnet:		
geprüft:		

FESTSTELLUNGSENTWURF

Straßenbauverwaltung:
RheinlandPfalz

Unterlage: 10.1 Blatt-Nr.: 2
Grunderwerbsplan

PROJIS-Nr.: SAP-Nr.: A. 32-16-0039 Maßstab: 1 : 500

Ausbau der L 369 zwischen Mackenbach und KL-Einsiedlerhof durch Neubau eines Geh- und Radweges

aufgestellt:
Kaiserslautern, den 23.10.2023

gez. R.Lutz

Dienststellenleiter