


Y 32398876.099  
X 5479460.262

Y 32399120.060  
X 5478871.288

Y 32398762.000  
X 5479413.000

Y 32399005.961  
X 5478824.027

Blattgröße 1.69 x 0.297 = 0.502 m<sup>2</sup>

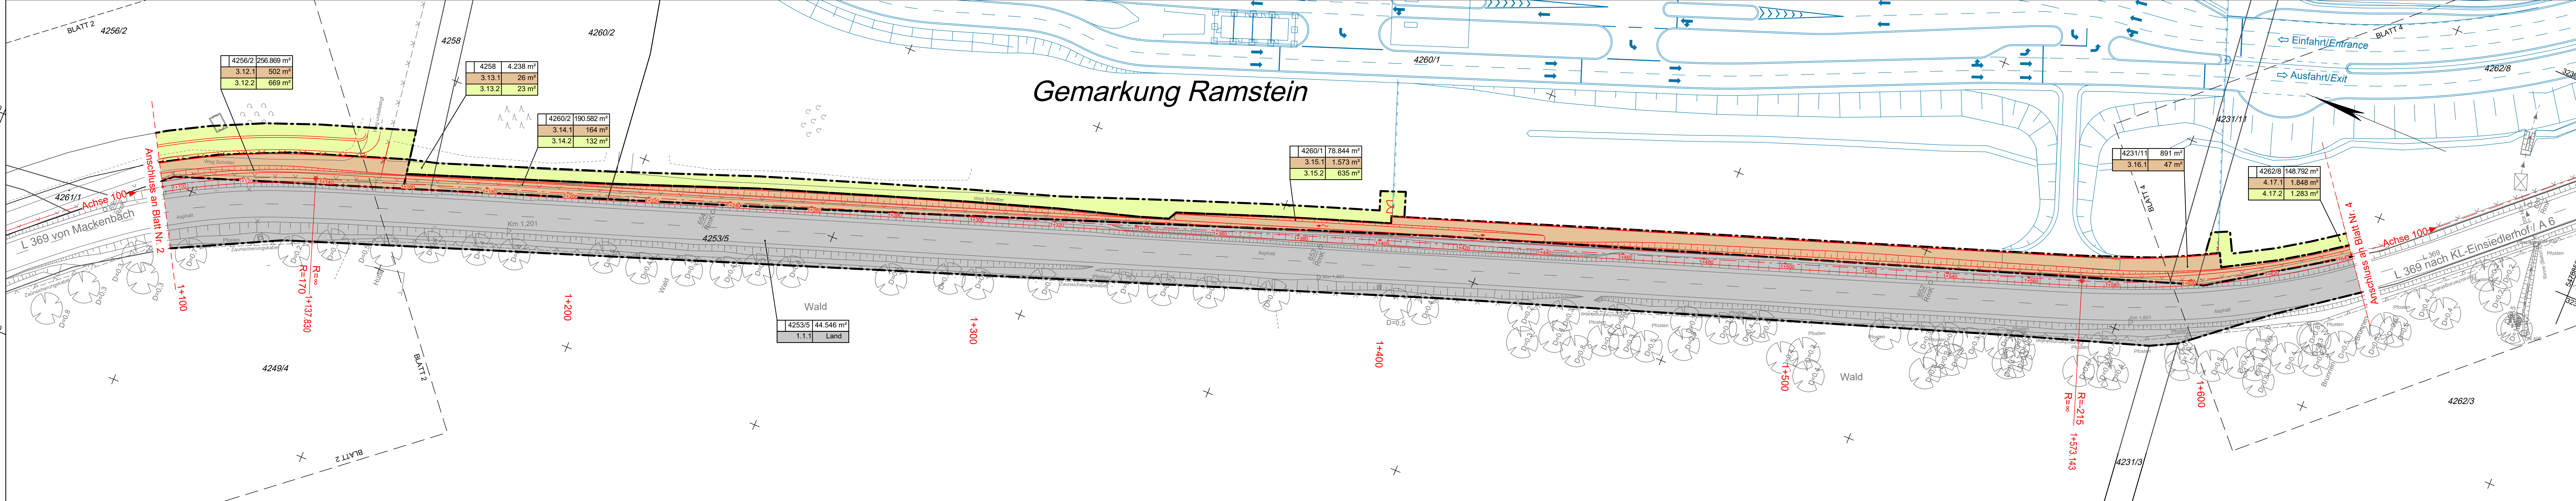

4256/2	256.869 m <sup>2</sup>
3.12.1	502 m <sup>2</sup>
3.12.2	669 m <sup>2</sup>

4258	4.238 m <sup>2</sup>
3.13.1	26 m <sup>2</sup>
3.13.2	23 m <sup>2</sup>

4260/2	190.582 m <sup>2</sup>
3.14.1	164 m <sup>2</sup>
3.14.2	132 m <sup>2</sup>

4260/1	78.844 m <sup>2</sup>
3.15.1	1.573 m <sup>2</sup>
3.15.2	635 m <sup>2</sup>

4231/1	891 m <sup>2</sup>
3.16.1	47 m <sup>2</sup>

4262/8	148.792 m <sup>2</sup>
4.17.1	1.848 m <sup>2</sup>
4.17.2	1.283 m <sup>2</sup>

4253/5	44.546 m <sup>2</sup>
1.1.1	Land

**LEGENDE:**

**Grunderwerb**

- zu erwerbende Fläche
- vorübergehend in Anspruch zu nehmende Fläche
- dauernd zu belastende Fläche
- im Eigentum des Landes Rheinland-Pfalz Landesbetrieb Mobilität

- 600/3 2.921 m<sup>2</sup> Flur / Flurstück / Größe des Flurstückes
- 1.7.1 384 m<sup>2</sup> lfd. Nr. im Grunderwerbsverzeichnis / Größe der Teilfläche
- 1 Nr. des Grunderwerbsplanes
- 7 lfd. Nr. des betroffenen Flurstückes
- 1 Teilfläche des Flurstückes

- Gemarkungsgrenze
- Flurstücksgrenze
- 675/3 Flurstücksnummer

**Nachrichtliche Übernahme**

- Erschließungsmaßnahmen zur Anbindung des US-Militärhospitals an die L 369 (zurzeit in Bau)

c			
b			
a			
Nr.	Art der Änderung	Datum	Name

1	2	3	4	5	6	7	8	9	10	11	12	13
---	---	---	---	---	---	---	---	---	----	----	----	----

Entwurfsbearbeitung:	SCHÖNHOFEN Ingenieure Hertelsbrunnening 5 67657 Kaiserslautern Tel.: 06 31 / 3 41 24 - 0 Fax: 06 31 / 4 37 45 E-Mail: info@si-kl.de	Projekt-Nr.: 2018.037	Datum	Name
bearbeitet:		Oktober 2022		A.Berg
gezeichnet:		Oktober 2022		Matheis
geprüft:		Oktober 2022		A.Berg

Landesbetrieb Mobilität Kaiserslautern Morlauterer Straße 20 67657 Kaiserslautern Tel.: 0631/3631-0 Fax: 0631/3631-225	LBM	Datum	Name
bearbeitet:			
gezeichnet:			
geprüft:			

**FESTSTELLUNGSENTWURF**

Straßenbauverwaltung:  Rheinland-Pfalz	Unterlage: 10.1 Blatt-Nr.: 3
PROJIS-Nr.:	SAP-Nr.: A. 32-16-0039
Maßstab: 1 : 500	Grunderwerbsplan

**Ausbau der L 369 zwischen Mackenbäch und KL-Einsiedlerhof durch Neubau eines Geh- und Radweges**

aufgestellt:  
Kaiserslautern, den 23.10.2023

gez. R.Lutz

.....  
Dienststellenleiter