


Y 32399046.344
X 5478968.117

Y 32399475.390
X 5478496.602

Y 32398955.000
X 5478885.000

Y 32399384.046
X 5478413.485

Gemarkung Ramstein

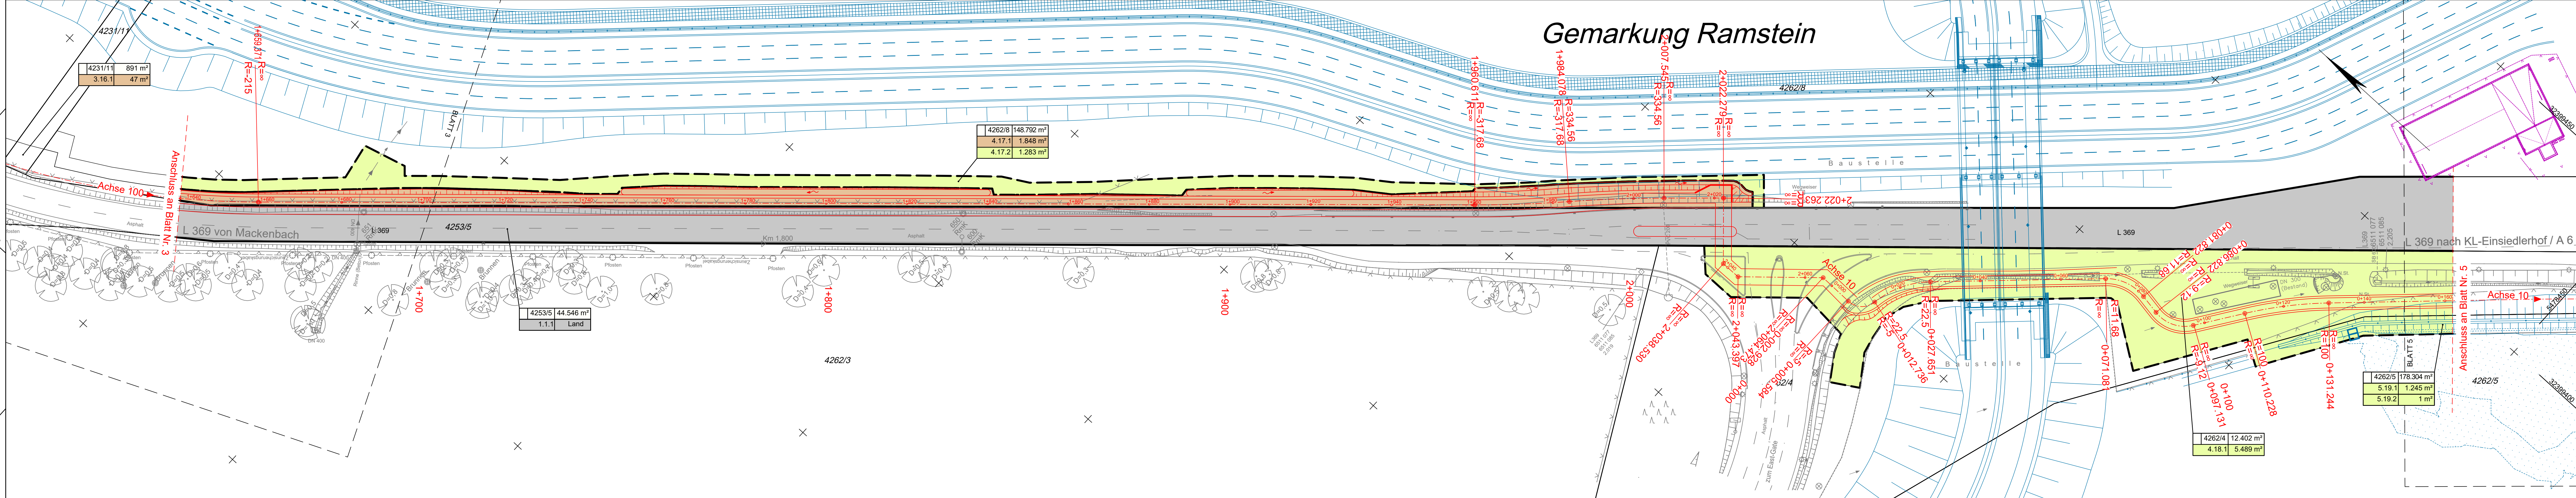

LEGENDE:

Grunderwerb

- zu erwerbende Fläche
- vorübergehend in Anspruch zu nehmende Fläche
- dauernd zu belastende Fläche
- im Eigentum des Landes Rheinland-Pfalz Landesbetrieb Mobilität

600/3	2.921 m ²	Flur / Flurstück / Größe des Flurstückes
1.7.1	384 m ²	lfd. Nr. im Grunderwerbsverzeichnis / Größe der Teilfläche
		1 Nr. des Grunderwerbsplanes
		7 lfd. Nr. des betroffenen Flurstückes
		1 Teilfläche des Flurstückes

- Gemarkungsgrenze
- Flurstücksgrenze
- Flurstücksnummer

Nachrichtliche Übernahme

- Erschließungsmaßnahmen zur Anbindung des US-Militärhospitals an die L 369 (zurzeit in Bau)
- Ausbau der L 369 durch Anlegung eines Kreisverkehrsplatzes (bereits realisiert)
- Ausbau der AS KL-Einsiedlerhof (zurzeit in Bau)

c			
b			
a			
Nr.	Art der Änderung	Datum	Name

1	2	3	4	5	6	7	8	9	10	11	12	13
---	---	---	---	---	---	---	---	---	----	----	----	----

Entwurfsbearbeitung: SCHÖNHOFEN Ingenieure Hertelsbrunnerring 5 67657 Kaiserslautern Tel.: 06 31 / 3 41 24 - 0 Fax: 06 31 / 4 37 45 E-Mail: info@si-kl.de		Projekt-Nr.: 2018.037
		Datum
		Name
		bearbeitet: Oktober 2022 A.Berg
		gezeichnet: Oktober 2022 Matheis
		geprüft: Oktober 2022 A.Berg

	Landesbetrieb Mobilität Kaiserslautern Morlauderer Straße 20 67657 Kaiserslautern Tel.: 0631/3631-0 Fax: 0631/3631-225	Datum	Name
		bearbeitet:	
		gezeichnet:	
		geprüft:	

FESTSTELLUNGSENTWURF

Straßenbauverwaltung: 	Unterlage: 10.1 Blatt-Nr.: 4 Grunderwerbsplan
PROJIS-Nr.:	SAP-Nr.: A. 32-16-0039
	Maßstab: 1 : 500

Ausbau der L 369 zwischen Mackenbach und KL-Einsiedlerhof
durch Neubau eines Geh- und Radweges

aufgestellt: Kaiserslautern, den 23.10.2023	
gez. R.Lutz	
..... Dienststellenleiter	



Blattgröße 1.69 x 0.297 = 0.502 m²