


Y 32399818.344  
X 5478124.117

Y 32400247.390  
X 5477652.602

Y 32399727.000  
X 5478041.000

Y 32400156.046  
X 5477569.485

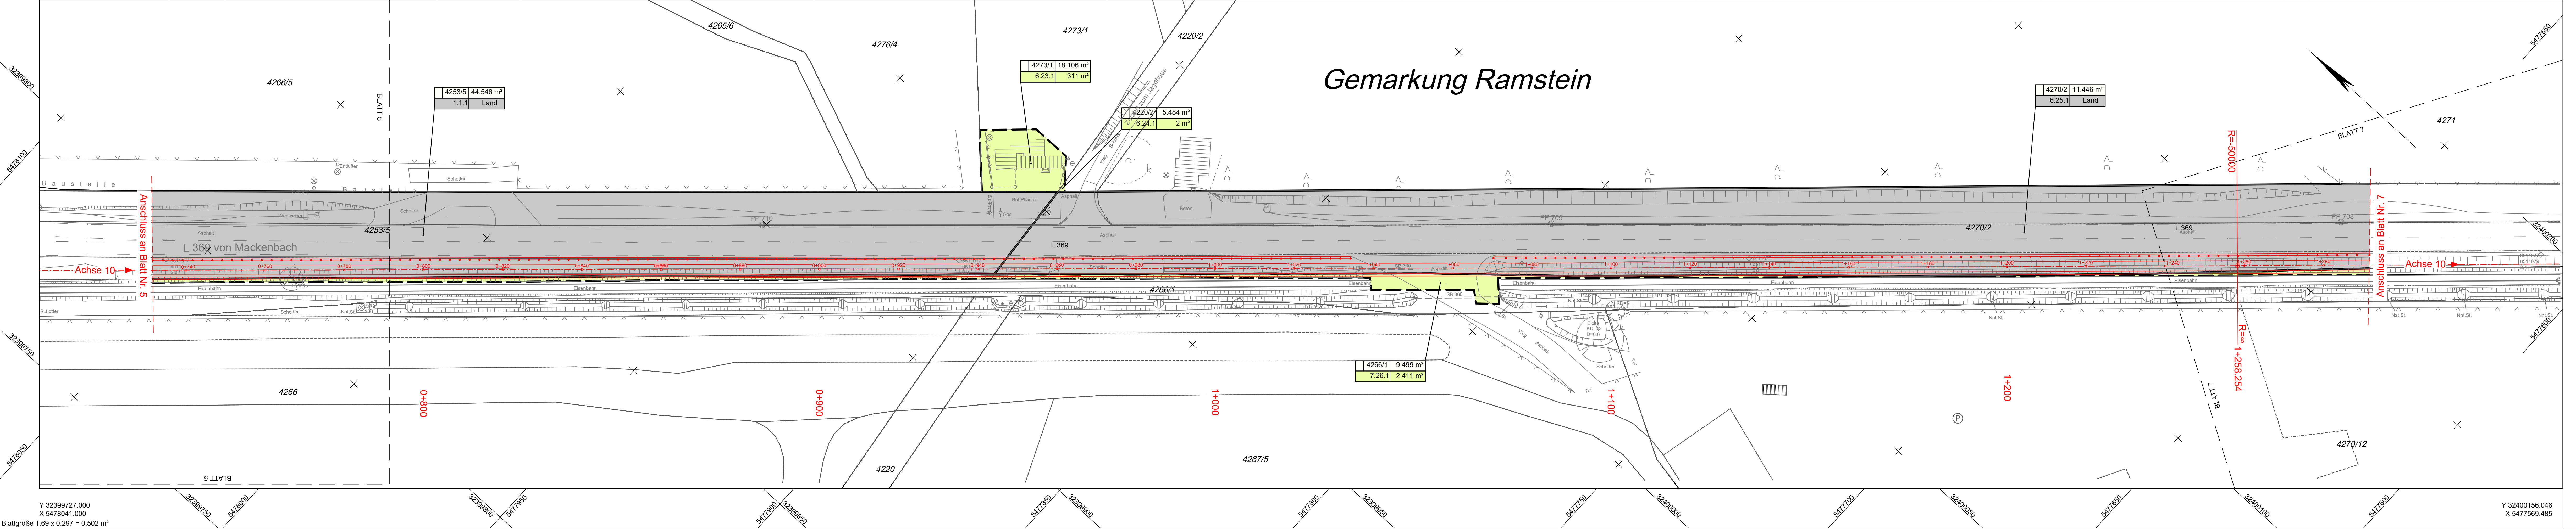

# Gemarkung Ramstein

## LEGENDE:

### Grunderwerb

- zu erwerbende Fläche
- vorübergehend in Anspruch zu nehmende Fläche
- dauernd zu belastende Fläche
- im Eigentum des Landes Rheinland-Pfalz Landesbetrieb Mobilität

|       |                      |  |
|-------|----------------------|--|
| 600/3 | 2.921 m <sup>2</sup> | Flur / Flurstück / Größe des Flurstückes                   |
| 1.7.1 | 384 m <sup>2</sup>   | lfd. Nr. im Grunderwerbsverzeichnis / Größe der Teilfläche |

- 1 Nr. des Grunderwerbsplanes
- 7 lfd. Nr. des betroffenen Flurstückes
- 1 Teilfläche des Flurstückes

- Gemarkungsgrenze
- Flurstücksgrenze
- 675/3 Flurstücksnummer

|     |                  |       |      |
|-----|------------------|-------|------|
| c   |                  |       |      |
| b   |                  |       |      |
| a   |                  |       |      |
| Nr. | Art der Änderung | Datum | Name |

|   |   |   |   |   |   |   |   |   |    |    |    |    |
|---|---|---|---|---|---|---|---|---|----|----|----|----|
| 1 | 2 | 3 | 4 | 5 | 6 | 7 | 8 | 9 | 10 | 11 | 12 | 13 |
|---|---|---|---|---|---|---|---|---|----|----|----|----|

|  |  |                       |              |         |
|--|--|-----------------------|--------------|---------|
| Entwurfsbearbeitung:<br>SCHÖNHOFEN Ingenieure<br>Hertelsbrunneng 5<br>67657 Kaiserslautern<br>Tel.: 06 31 13 41 24 - 0<br>Fax: 06 31 14 37 45<br>E-Mail: info@si-kl.de |  | Projekt-Nr.: 2018.037 | Datum        | Name    |
|  |  | bearbeitet:           | Oktober 2022 | A.Berg  |
|  |  | gezeichnet:           | Oktober 2022 | Matheis |
|  |  | geprüft:              | Oktober 2022 | A.Berg  |

|  |   |             |      |
|--|---|-------------|------|
|  | Landesbetrieb Mobilität<br>Kaiserslautern<br>Morlauterer Straße 20<br>67657 Kaiserslautern<br>Tel.: 0631/3631-0<br>Fax: 0631/3631-225 | Datum       | Name |
|  |   | bearbeitet: |      |
|  |   | gezeichnet: |      |
|  |   | geprüft:    |      |

## FESTSTELLUNGSENTWURF

|                           |                              |
|---------------------------|------------------------------|
| Straßenbauverwaltung:<br> | Unterlage: 10.1 Blatt-Nr.: 6 |
|                           | Grunderwerbsplan             |
| PROJIS-Nr.:               | SAP-Nr.: A. 32-16-0039       |
|                           | Maßstab: 1 : 500             |

|  |  |
|--|--|
| Ausbau der L 369 zwischen Mackenbach und KL-Einsiedlerhof durch Neubau eines Geh- und Radweges |  |
| aufgestellt:<br>Kaiserslautern, den 23.10.2023   |  |
| gez. R.Lutz  |  |
| .....<br>Dienststellenleiter   |  |