


Schnitt A-A M 1:100

(in Kilometrierungsrichtung in km 0+448.500)

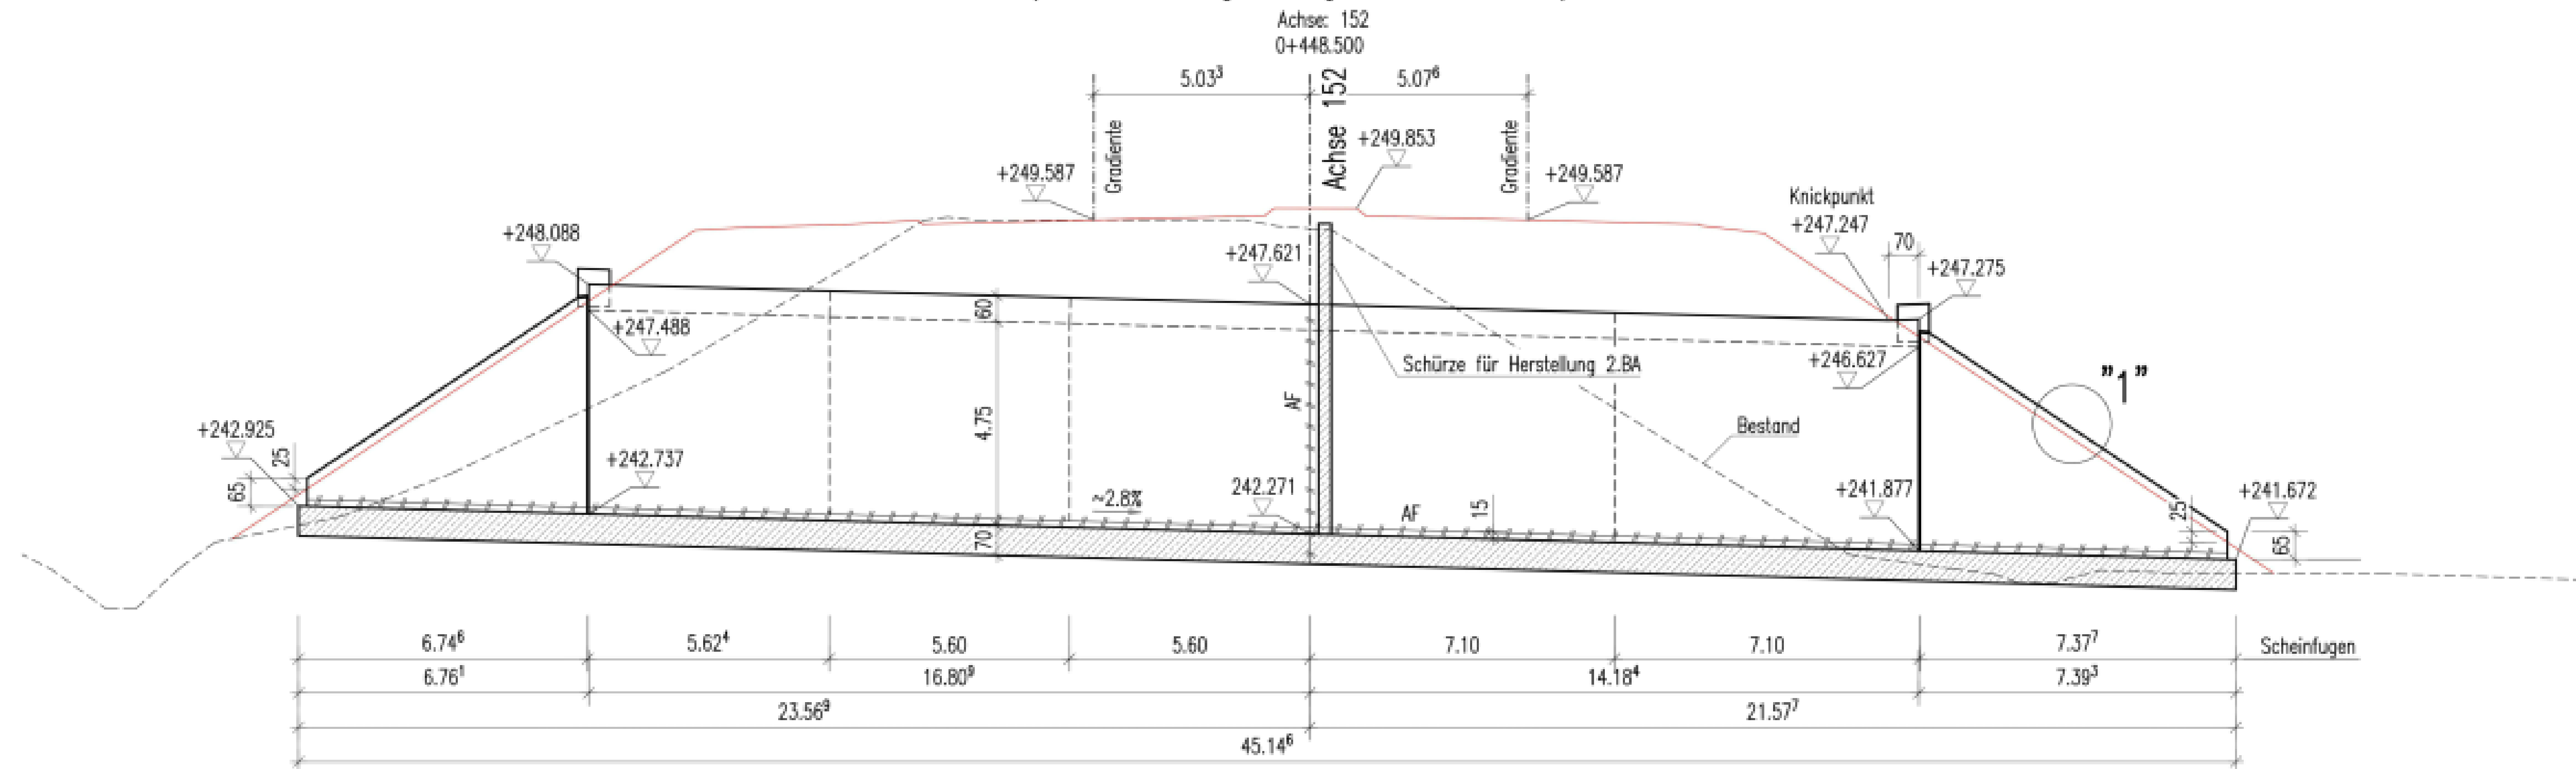

Entwurfsbearbeitung: SCHÖNHOFEN Ingenieure Hertelsbrunnenring 5 67657 Kaiserslautern Tel.: 06 31 / 3 41 24 - 0 Fax: 06 31 / 4 37 45 E-Mail: info@si-kl.de	Projekt-Nr.: 2018.037	
	Datum	Name
	bearbeitet:	
	gezeichnet:	
geprüft:		

 Landesbetrieb Mobilität Kaiserslautern Morlauterer Straße 20 67657 Kaiserslautern Tel.: 0631/3631-0 Fax: 0631/3631-225	Datum		
	Datum	Name	
	bearbeitet:	Juli 2023	C. Lambert
	gezeichnet:		
geprüft:			

FESTSTELLUNGSENTWURF

Straßenbauverwaltung:  Rheinland-Pfalz	Unterlage: 16 Blatt-Nr. 2 Bauwerk 3 Wildkatzenndurchlass
--	--

PROJIS-Nr.:	SAP-Nr.: A. 32-16-0039	Maßstab: --
-------------	------------------------	-------------

Ausbau der L 369 zwischen Mackenbach und KL-Einsiedlerhof durch Neubau eines Geh- und Radweges

aufgestellt: Kaiserslautern, den 23.10.2023	
gez. R. Lutz Dienststellenleiter	