



LEGENDE

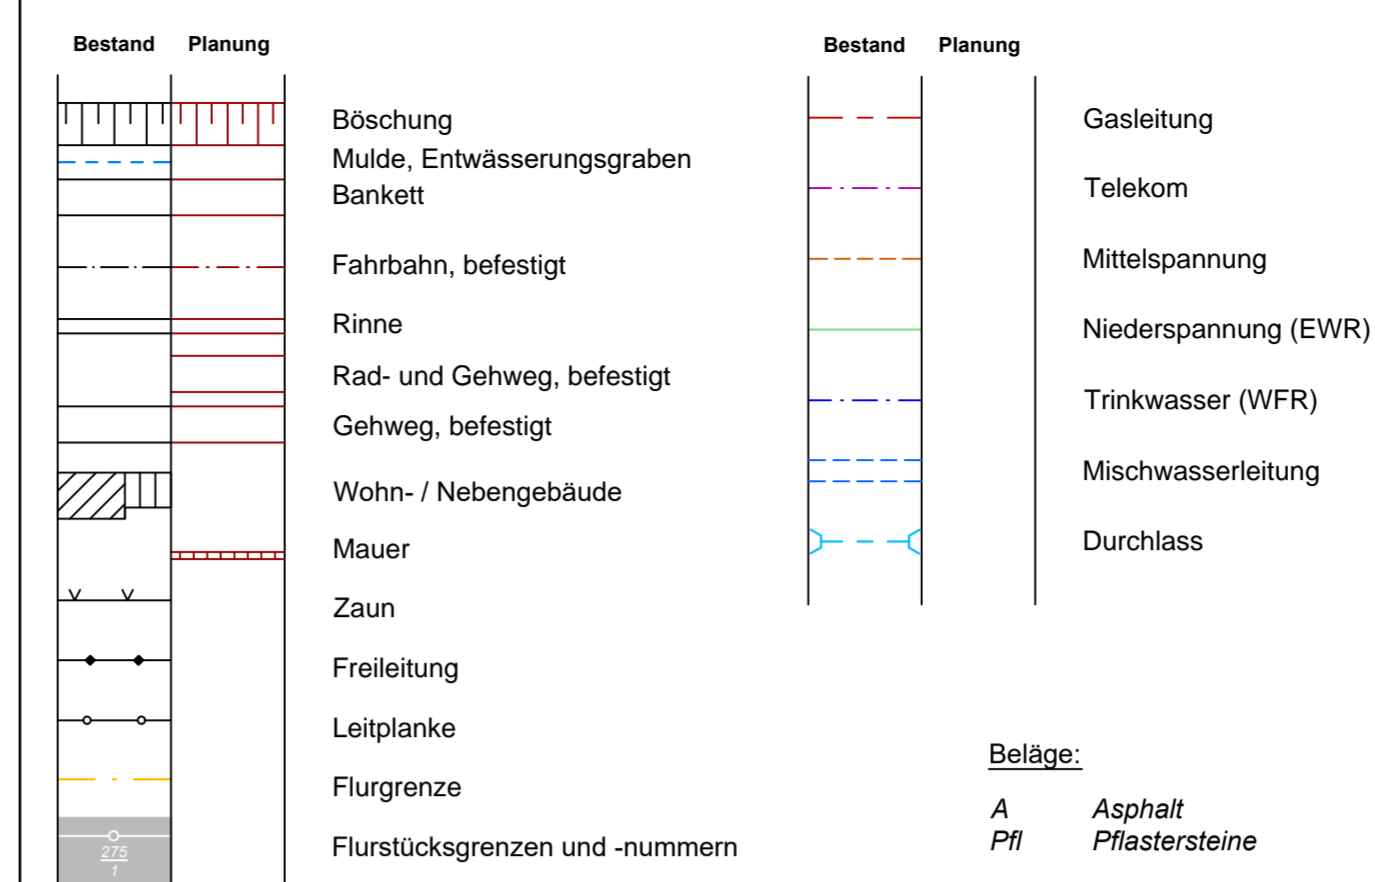

BIOTOTYPE gem. Biotypenkatalog des Landesamtes für Umwelt, RLP (Stand 06/2020)


B - KLEINGEHÖLZE

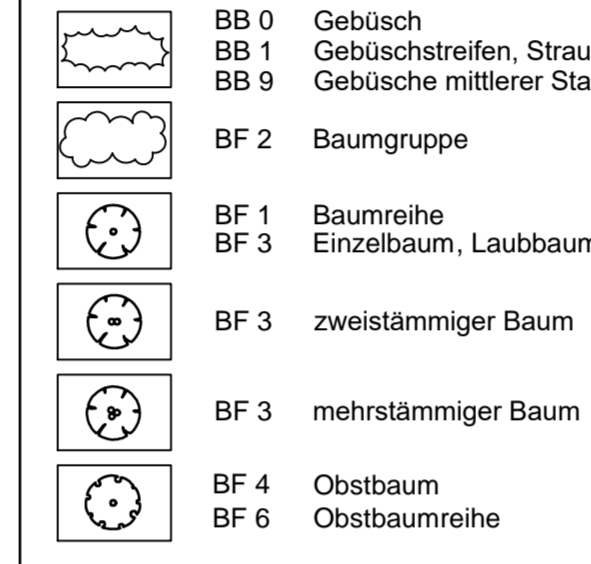


C - MOORE, SÜMPFE




E - GRÜNLAND

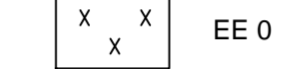


F - GEWÄSSER

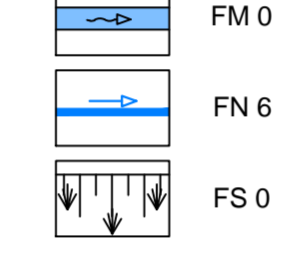


H - WEITERE ANTHROPOGENBEDINGTE BIOTOPE

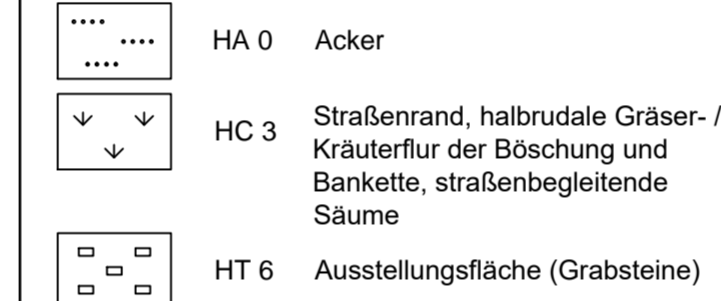

K - SAUM BZW. LINIENHAFT HOCHSTAUDENFLUR

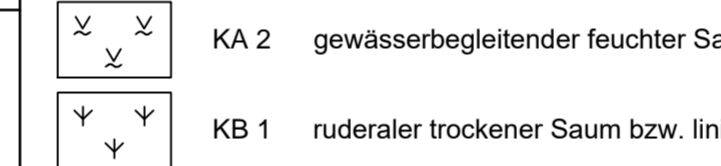

L - ANNUELLENFLUREN, FLÄCHENHAFT HOCHSTAUDENFLUR

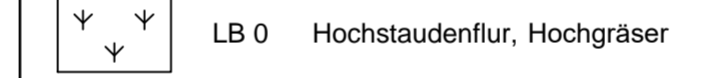


Zusatzmerkmale:

oe grasreich tm hochstaudenreich tt verbuschend tu ruderalisiert


SCHUTZGEBIETE / GESCHÜTZTE FLÄCHEN UND STRUKTUREN

Quelle: Lanis RLP (https://geodaten.naturschutz.rlp.de/kartendienst_naturschutz/index.php)

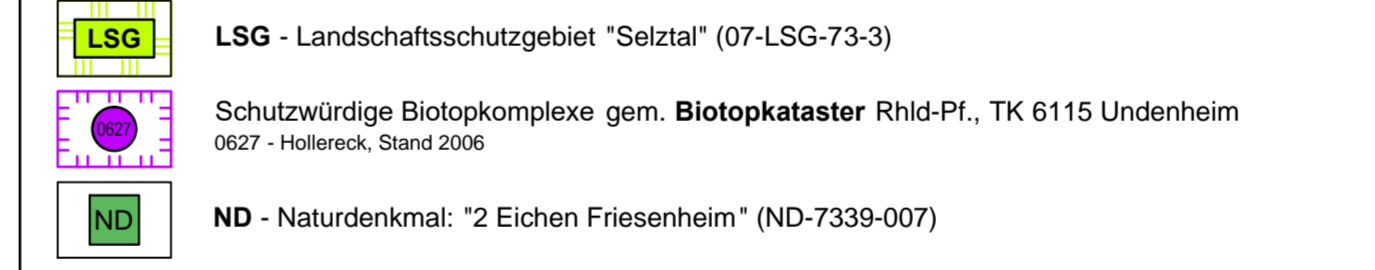


AUSSAGEN DES FLÄCHENNUTZUNGSPLANES


Flächennutzungsplan Verbandsgemeinde Rhein-Selz 2030, Stand: 13.05.2020, liegt zur Genehmigung vor

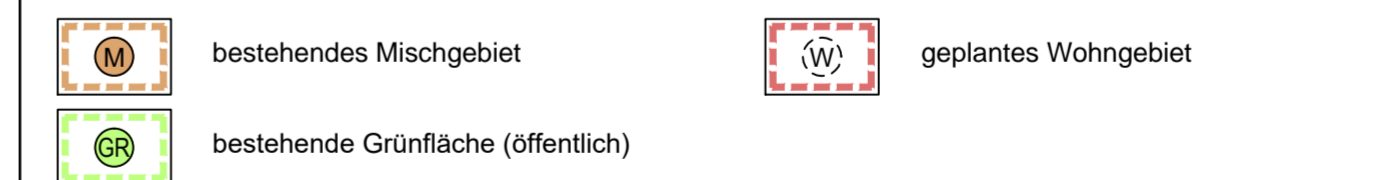

KONFLIKTE

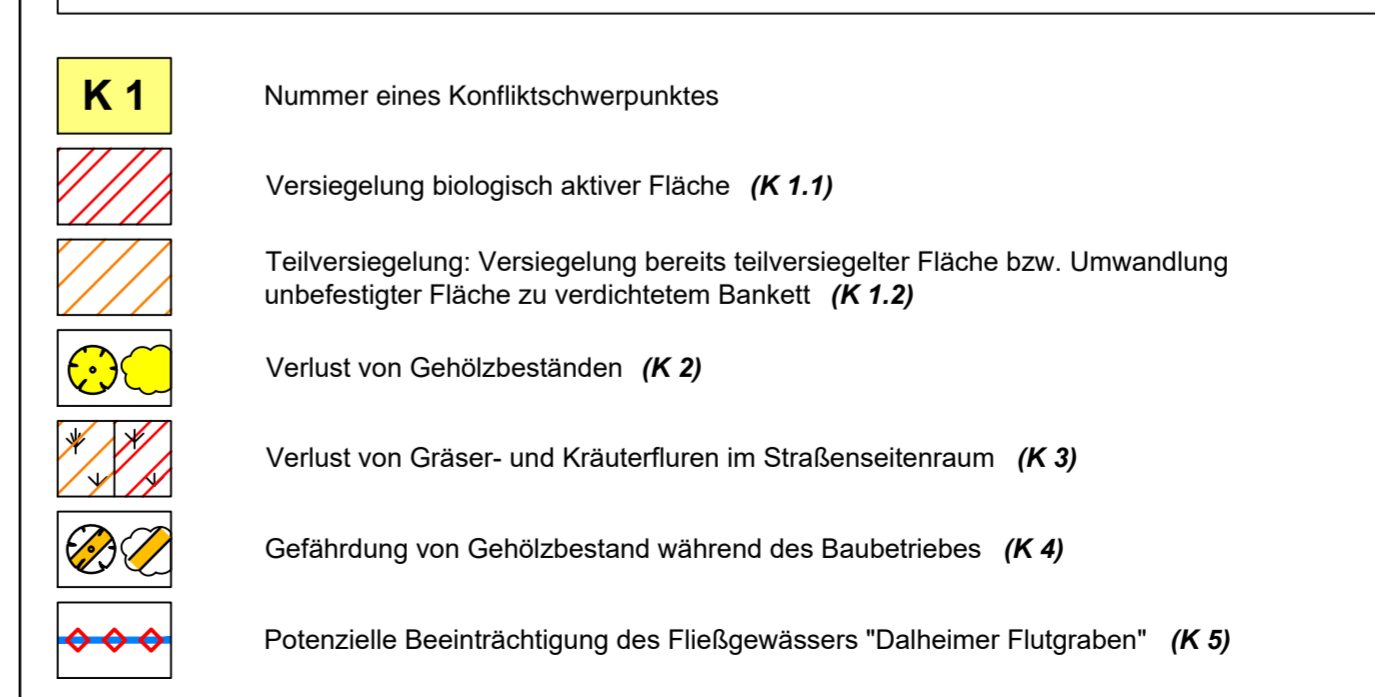

LANDESPFLERISCHE MASSNAHMEN

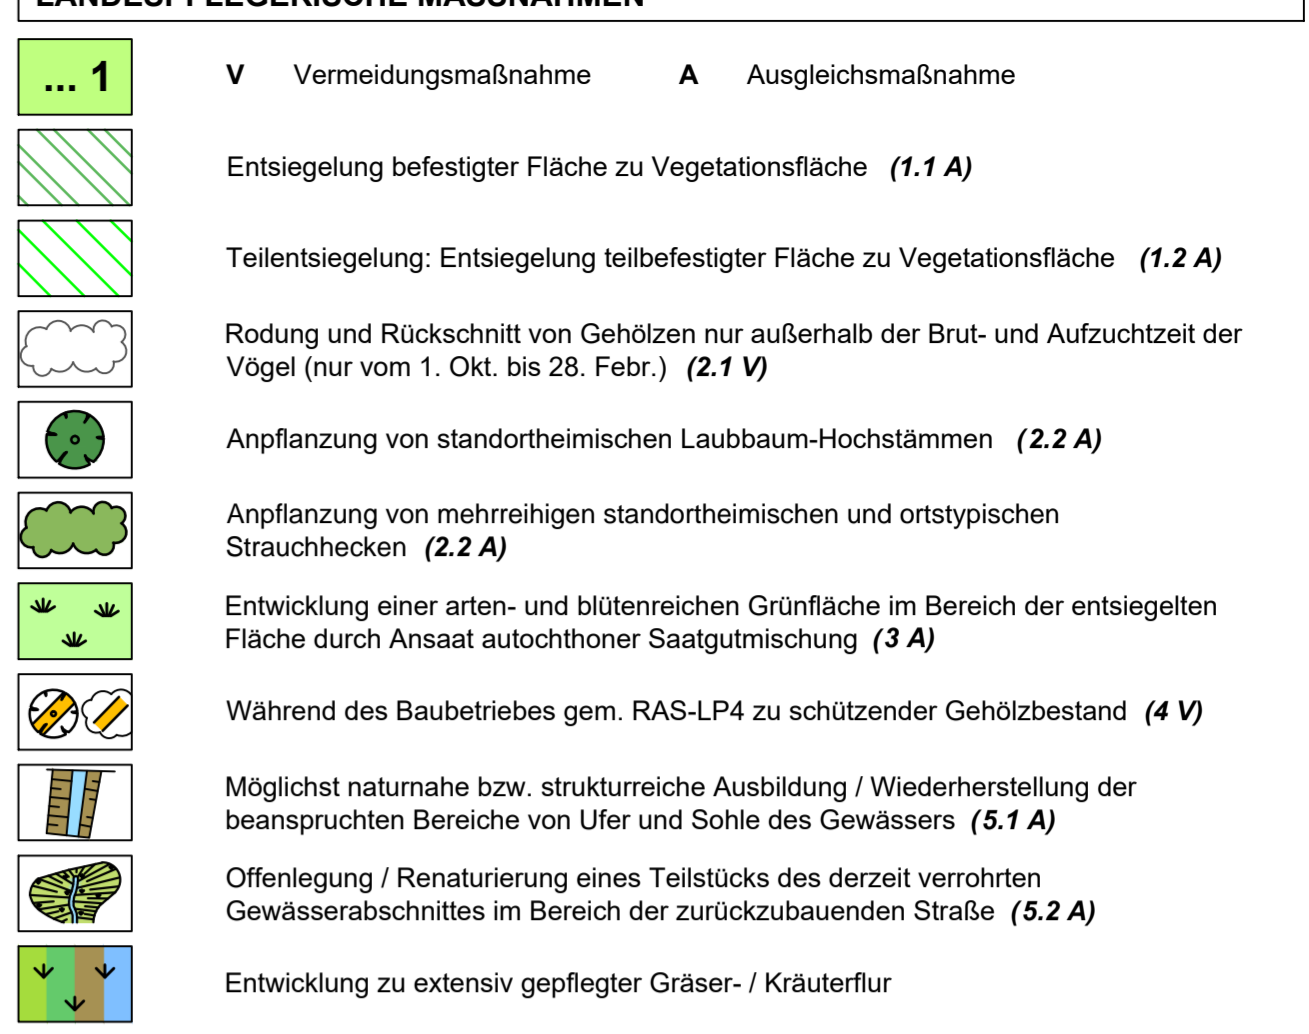

Nr.	Art der Änderung	Datum	Name
c			
b			
a			

Entwurfsbearbeitung:	Projekt-Nr.:	Datum	Name
Im Heidefeld 3 67688 Rodenbach Telefon: 06374 / 9299019 Fax: 06374 / 9299024 Mail: if-plan@t-online.de http://www.if-plan.de	785/20	Oktober 2022	Achtel / Wei
		Oktober 2022	Lie / Wei
		Oktober 2022	Achtel

Entwurfsbearbeitung:	Projekt-Nr.:	Datum	Name
INGENIEURBÜRO FREY Siegelsbacher Straße 107 67659 Kaiserlautern Tel: 06301 - 33066 Fax: 06301 - 33067 Email: info@bfrey.de www.ingenieurbuero-frey.de	18.030	April 2023	Leßmeister
		April 2023	Kurz
		April 2023	Leßmeister

Entwurfsbearbeitung:	Datum	Name
Landesbetrieb Mobilität Worms Schönauer Straße 5 67547 Worms Tel.: 06241/401-5 Fax: 06241/401-600		


Straßenbauverwaltung:		Unterlage: 19.1 Blatt-Nr.: BKM 1	
Rheinland-Pfalz		Bestands-, Konflikt- und Maßnahmenplan	
PROJIS-Nr.: 4200026673-502	SAP-Nr.: A.31-18-0015.01	Maßstab: 1 : 500	

L 425 Friesenheim

Umbau des nördlichen Ortseinganges

aufgestellt:
Worms, den 10/10/2023

Boulevard
stv. Dienststellenleiterin

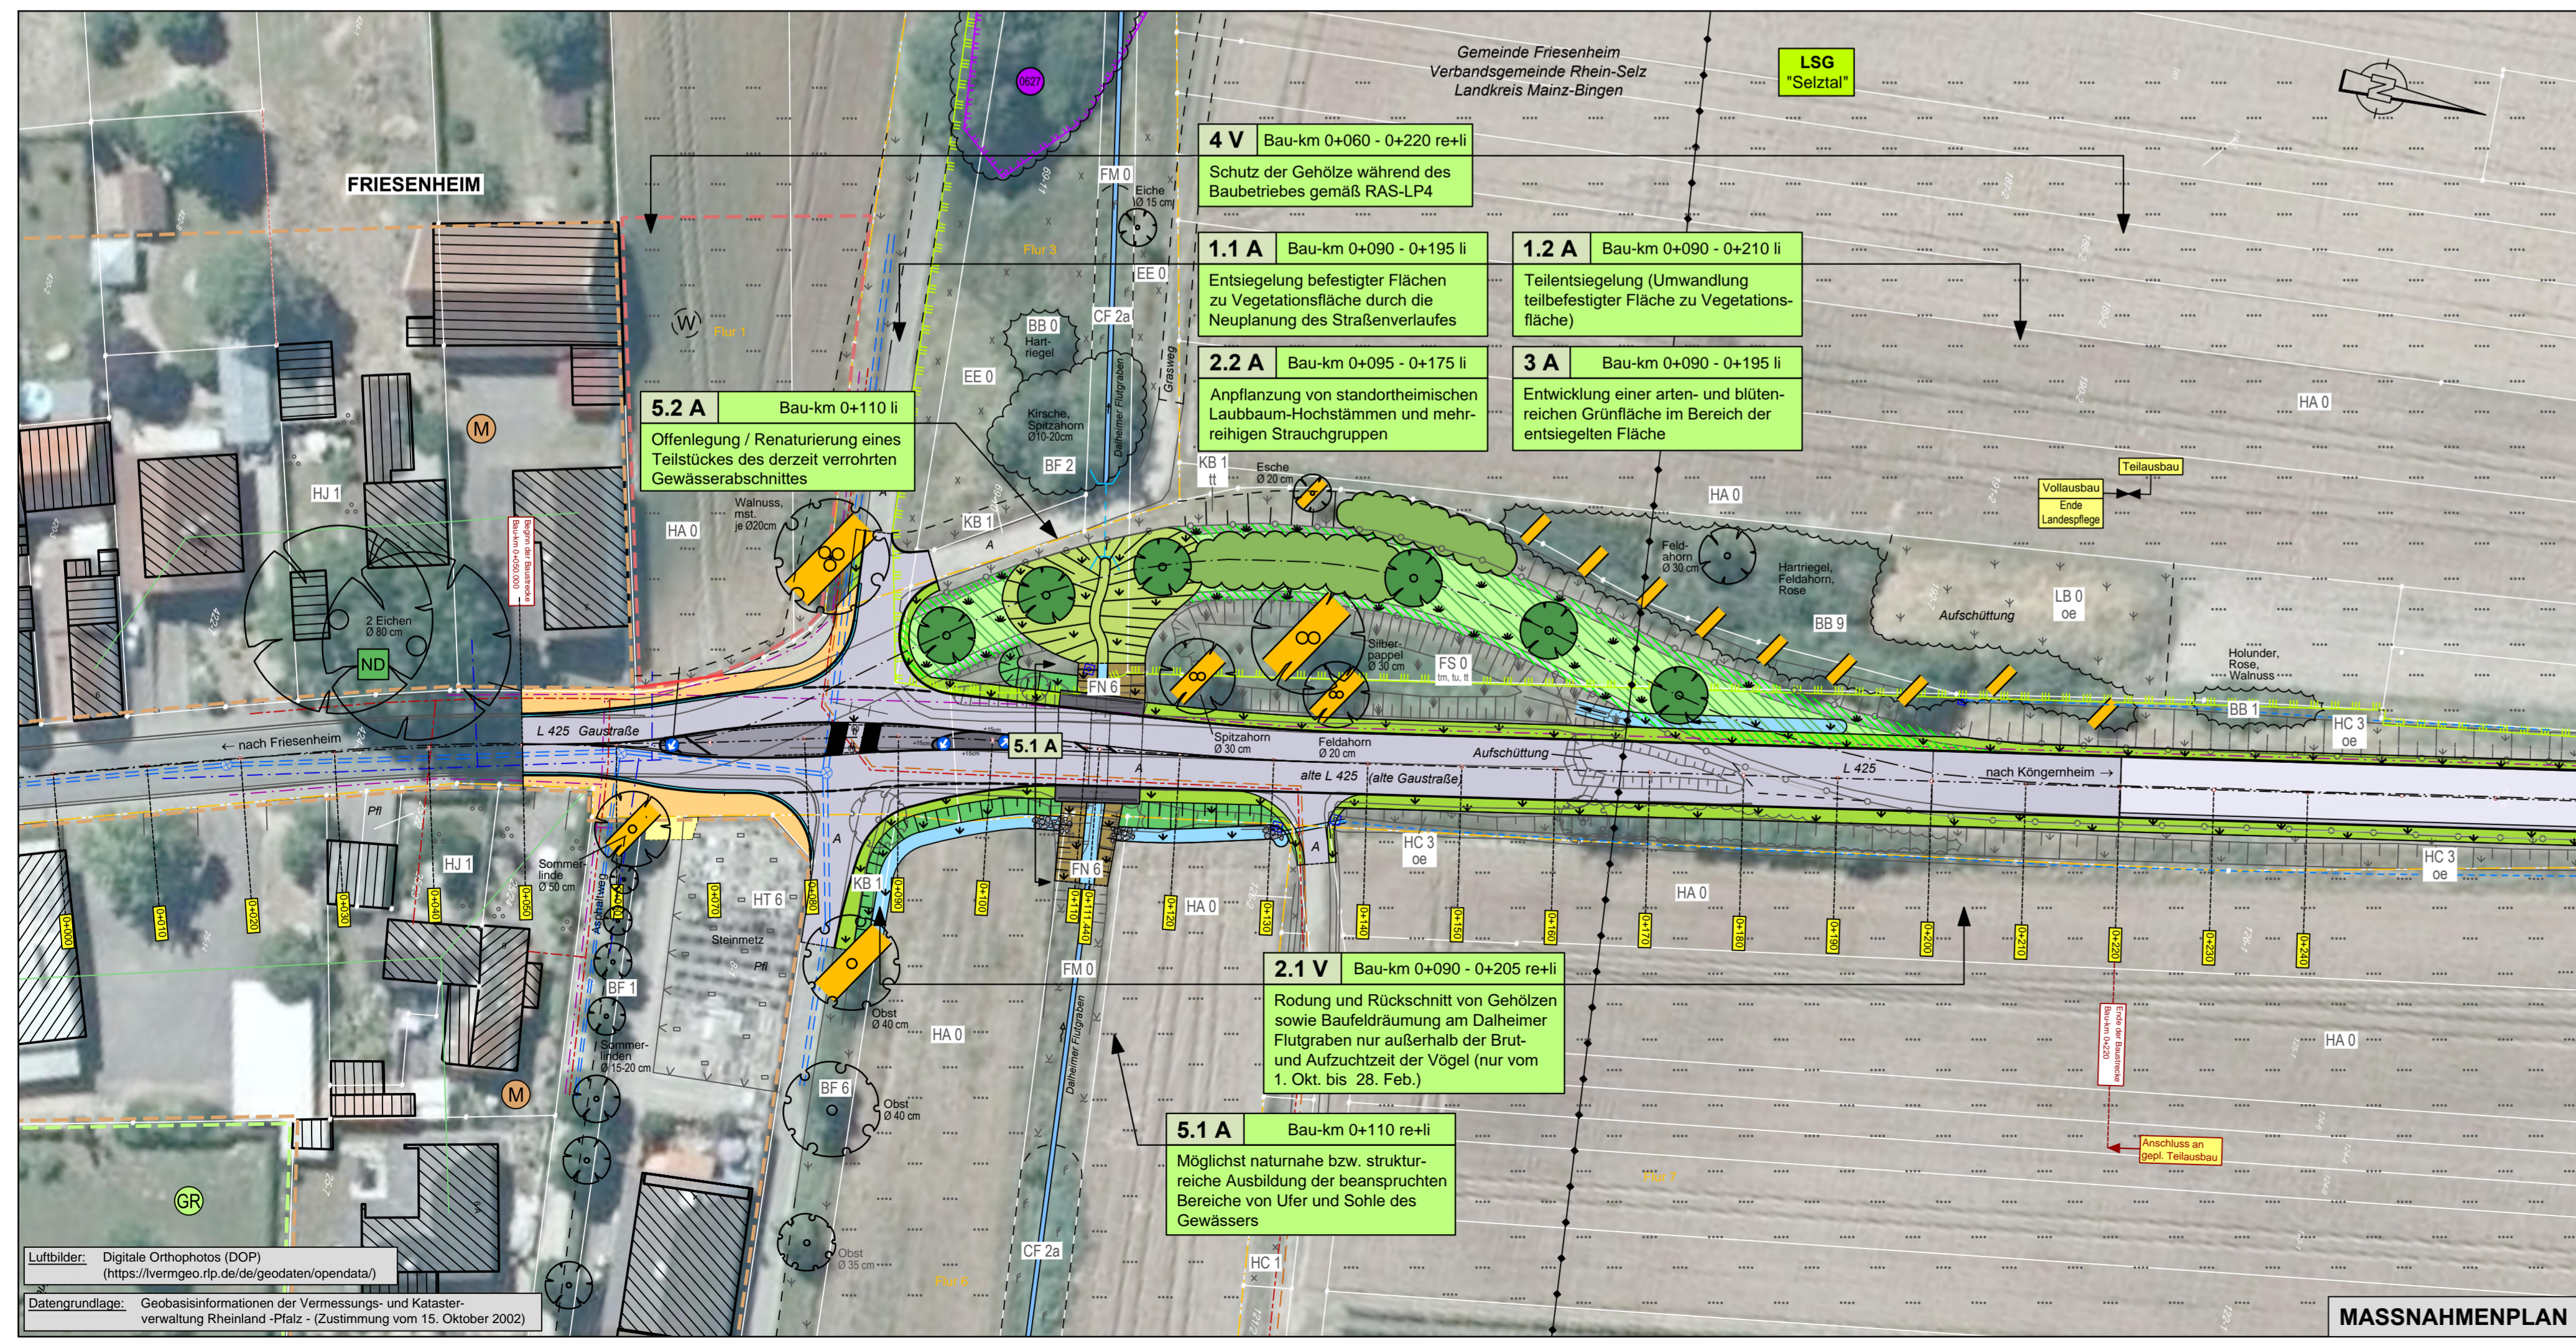

Luftbilder: Digitale Orthophotos (DOP) (<https://vermgeo.rlp.de/geodaten/orthodata/>)

Datengrundlage: Geobasisinformationen der Vermessungs- und Katasterverwaltung Rheinland-Pfalz - (Zustimmung vom 15. Oktober 2002)