


Längsschnitt H 1 Achse 01 M 1: 250/50

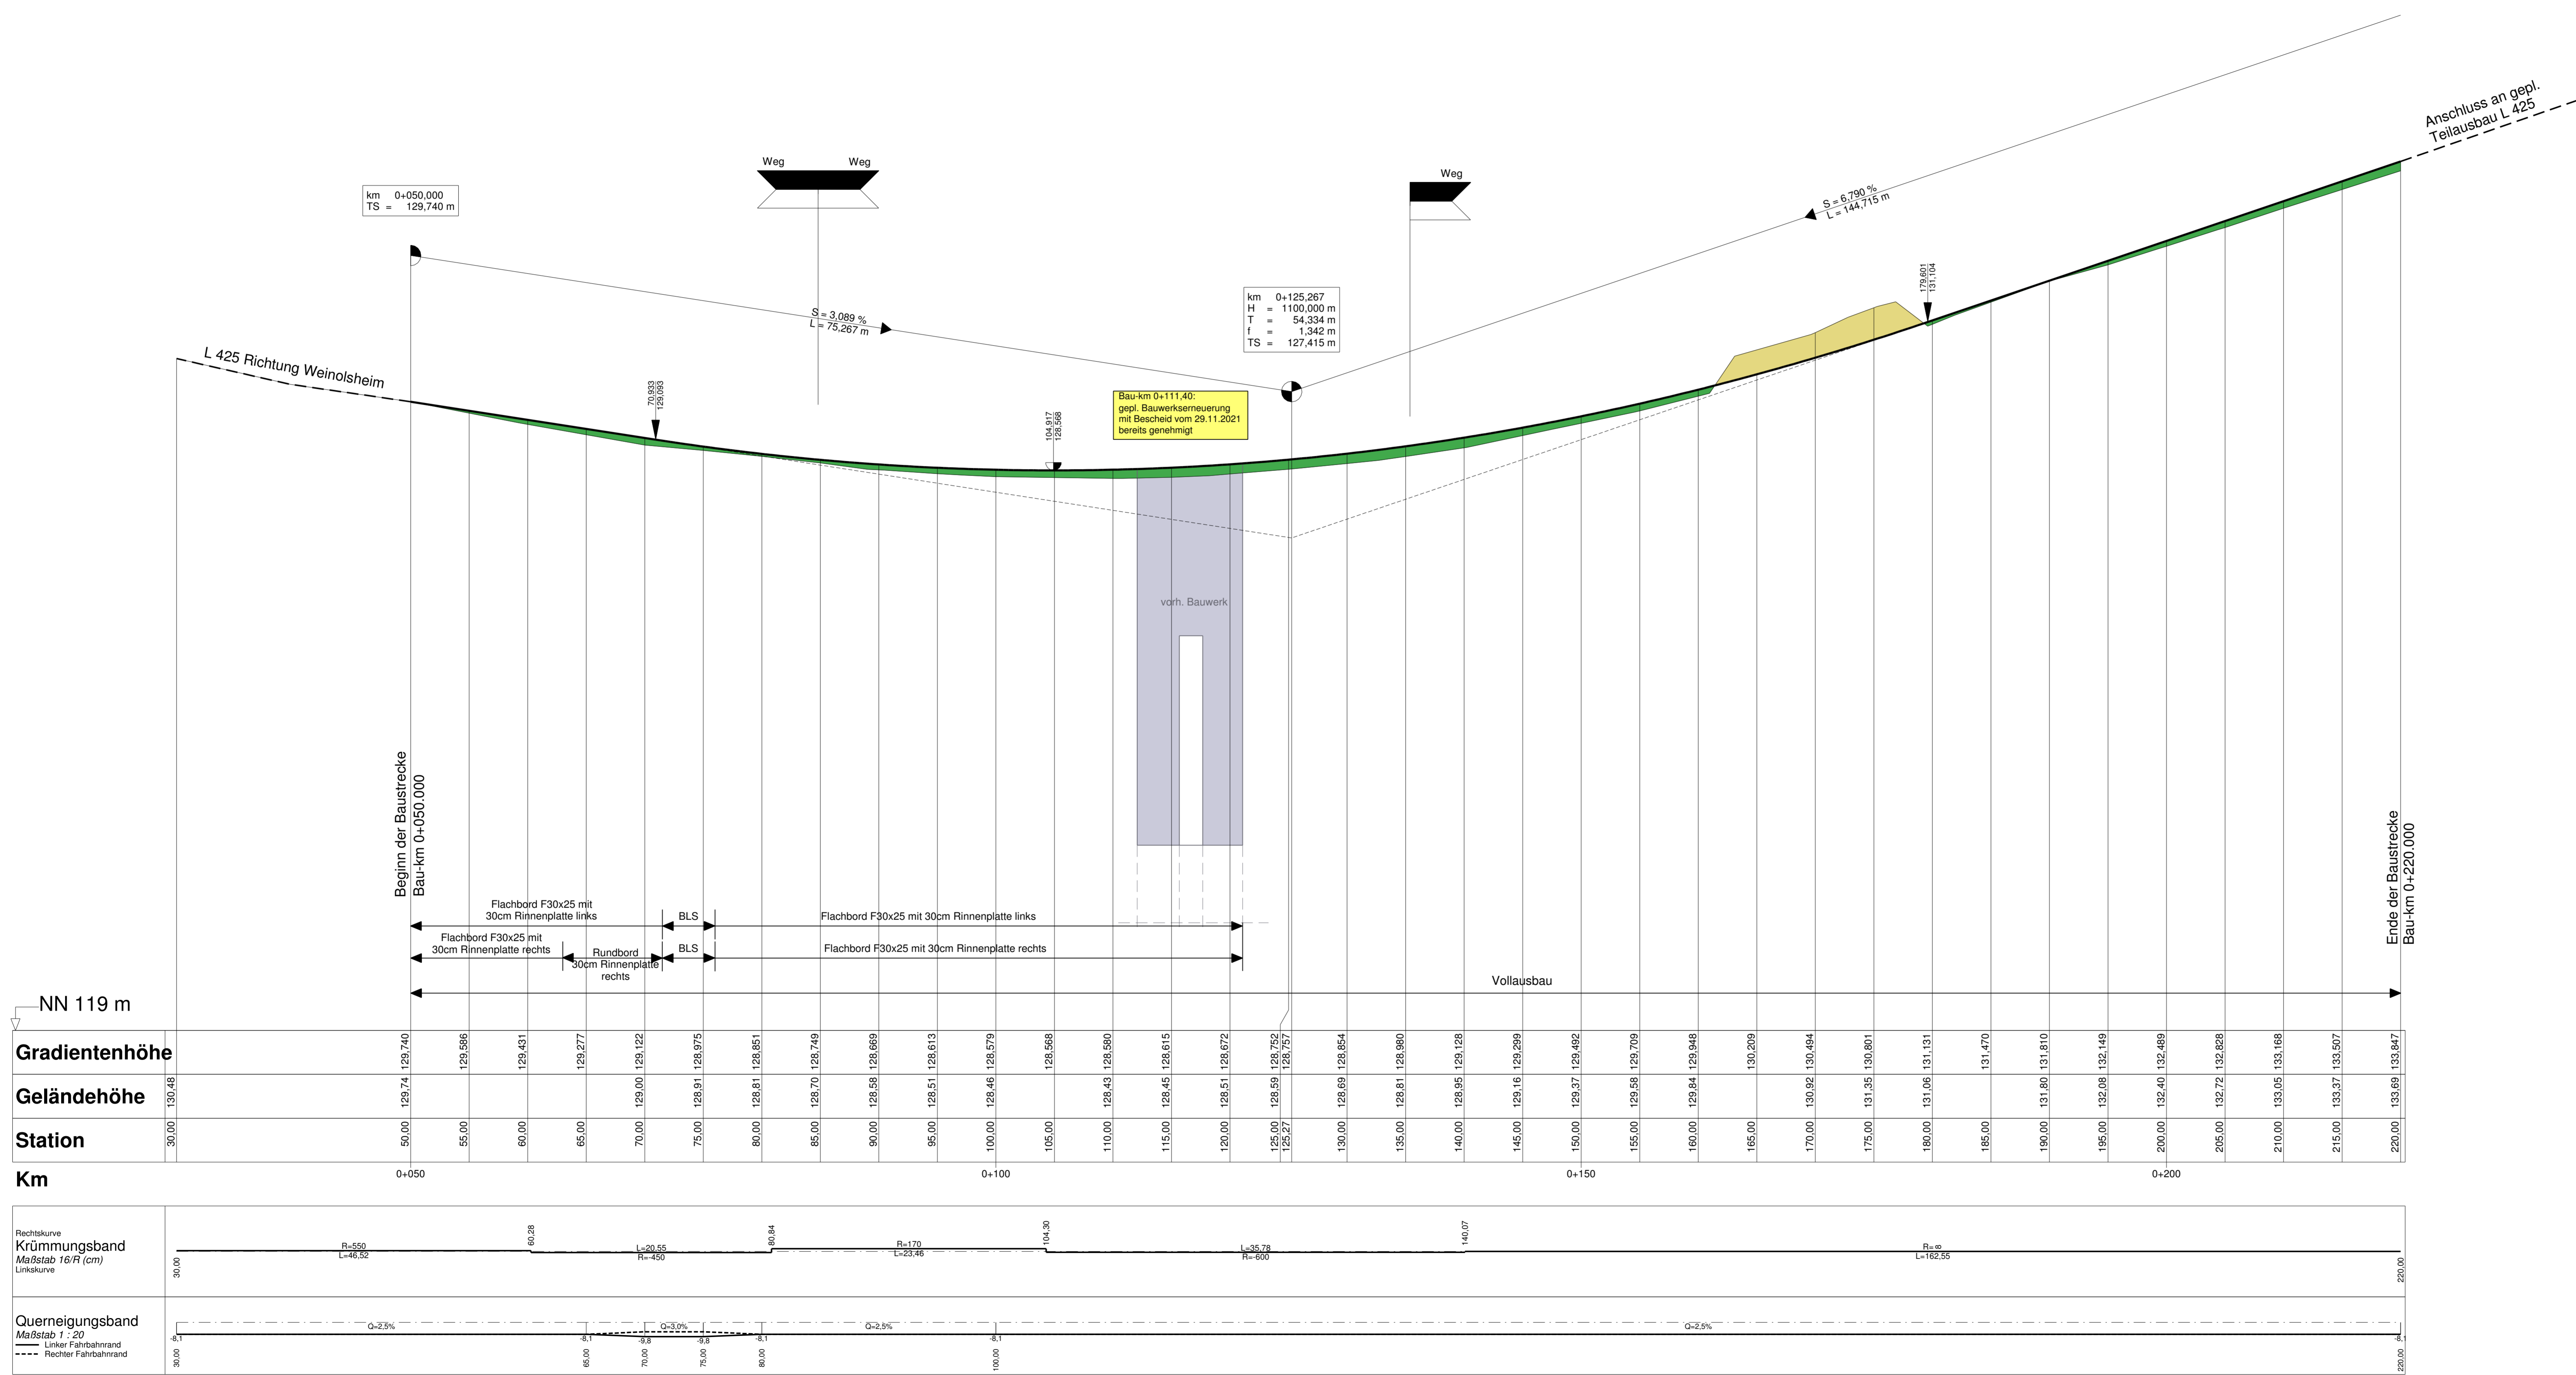

c			
b			
a			
Nr.	Art der Änderung	Datum	Name

INGENIEURBÜRO FREY <small>Ing. Christian Ledermann Dipl.-Ing. (FH)</small> <small>Vermessung - Planung - Baukulturbau www.ingenieurburo-frey.de</small>		Projekt-Nr.: 18.030 Datum: April 2023 Name: Leßmeister
LBM Landesbetrieb Mobilität Worms Schönaauer Straße 5 67547 Worms Tel.: 06241/401-5 Fax: 06241/401-600		Datum: April 2023 Name: Leßmeister

Planfeststellung

Straßenbauverwaltung: Rheinland-Pfalz	Unterlage: 6 Höhenplan Blatt-Nr.: H 1
PROJIS-Nr.: 4200026673-502 SAP-Nr.: A.31-18-0015.01 Maßstab: 1 : 250/50	L 425 Friesenheim Umbau des nördlichen Ortseinganges
aufgestellt: Worms, den 10/10/2023... Bauverteilung stv. Dienststellenleiterin	