



Planungslegende:

- gepl. Abtrag
- gepl. Auftrag
- Gradiente/Anfangspunkt
- Gradiente/Endpunkt
- Ausrundungsanfang
- Ausrundungsende
- Muldensohle
- Drainageleitung
- Rohtleitung/ Schacht links
- Rohtleitung/ Schacht rechts

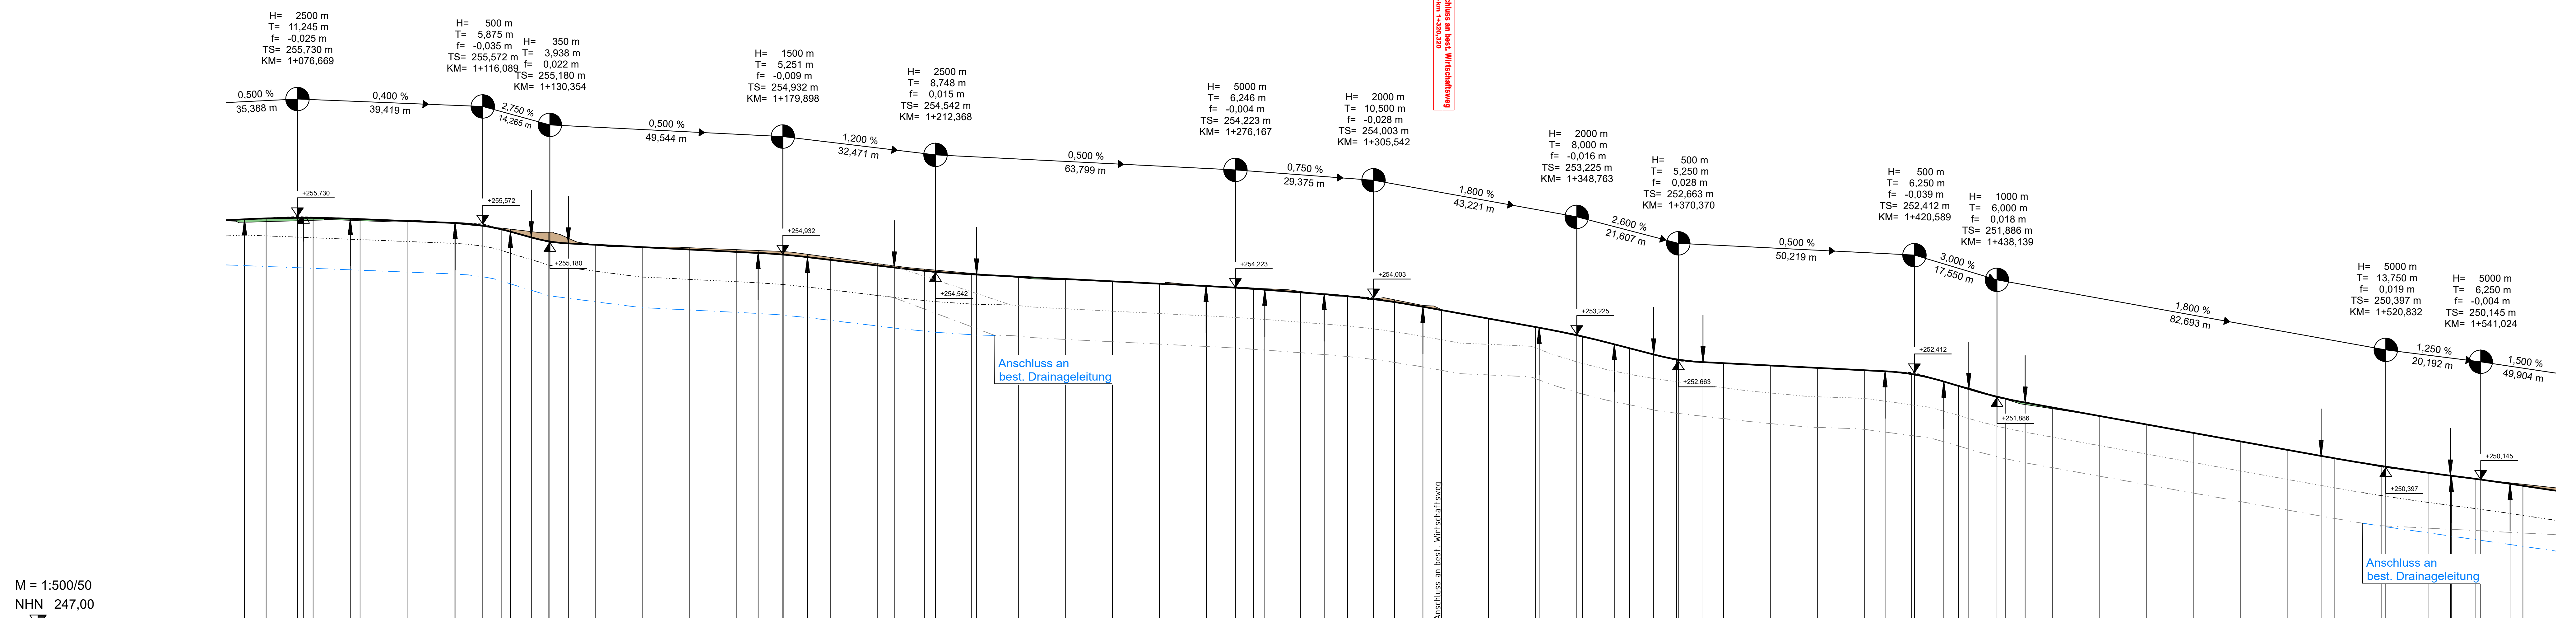

| Station | 1+000 | 1+200 | 1+300 | 1+400 | 1+500 |
|-------------------|----------------|----------------|----------------|----------------|----------------|
| Gradiente Planung | 1065,42 255,67 | 1100,00 255,64 | 1170,00 255,03 | 1230,00 254,45 | 1300,00 253,74 |
| Bestandsgelände | 1065,42 255,67 | 1100,00 255,64 | 1170,00 255,03 | 1230,00 254,44 | 1300,00 253,74 |
| Muldensohle | 1065,42 255,34 | 1100,00 255,20 | 1170,00 254,35 | 1230,00 253,76 | 1300,00 253,02 |
| Drainageleitung | 1065,42 254,69 | 1100,00 254,55 | 1170,00 253,67 | 1230,00 253,07 | 1300,00 252,37 |

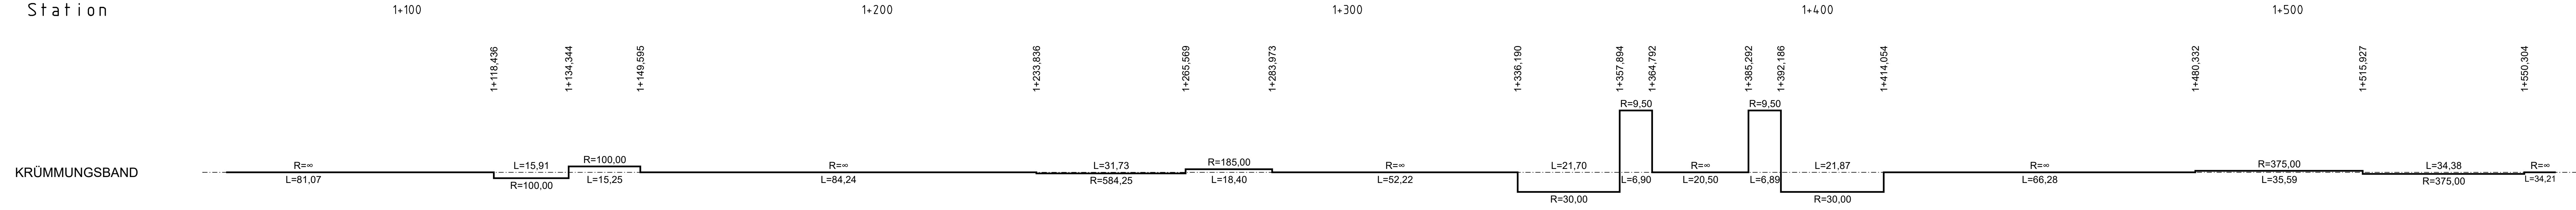

| | | | | | | |
|-----|------------------|---|---|---|-------|------|
| c | | | | | | |
| b | | | | | | |
| a | | | | | | |
| Nr. | Art der Änderung | | | | Datum | Name |
| | 1 | 2 | 3 | 4 | 5 | 6 |

HABERMEHL FOLLMANN
INGENIEURGESELLSCHAFT MBH

Büro Rhein-Neckar
Malbesstraße 57 · 68219 Mannheim
Tel.: 0621 139 15 87 2-10 Fax: 0621 139 15 87 2-19
maerheim@habermehl-follmann.de www.habermehl-follmann.de

Projekt-Nr.: **RN 2012 040**

| | | |
|-------------|---------|-----|
| bearbeitet: | 08/2022 | DR |
| gezeichnet: | 08/2022 | DR |
| geprüft: | 08/2022 | KSo |

Entwurfsbearbeitung: Landesbetrieb Mobilität Worms
Schönauer Straße 5
67547 Worms
Tel.: 06241/401-5
Fax: 06241/401-7990

| | | | |
|-------------|--|-------|------|
| bearbeitet: | | Datum | Name |
| gezeichnet: | | | |
| geprüft: | | | |

PLANFESTSTELLUNG

Strassenbauverwaltung: **Rheinland-Pfalz**

Unterlage: 6.2 Blatt-Nr.: 3
Längsschnitt (Achse 31)

PROJUS-Nr.: SAP-Nr.: A.31-04-0067.01 Maßstab: 1:500/50

L426
Ausbau der L426 zwischen Stackeden-Elsheim und Mainz-Lerchenberg durch Anlegen eines Rad- und Gehwegs mit zugelassener landwirtschaftlicher Nutzung

2. Bauabschnitt

aufgestellt: Worms, den 22.08.2022

Bonawelt
Stellvert. Dienststellenleiterin

RN 2012 040 27.09.22 HP-00031-03.PLT HP-00031-03 MKG 0,802 m² 135,0 x 59,4 cm