



Richtung Stackeden-Elsheim

Richtung Mainz Lerchenberg

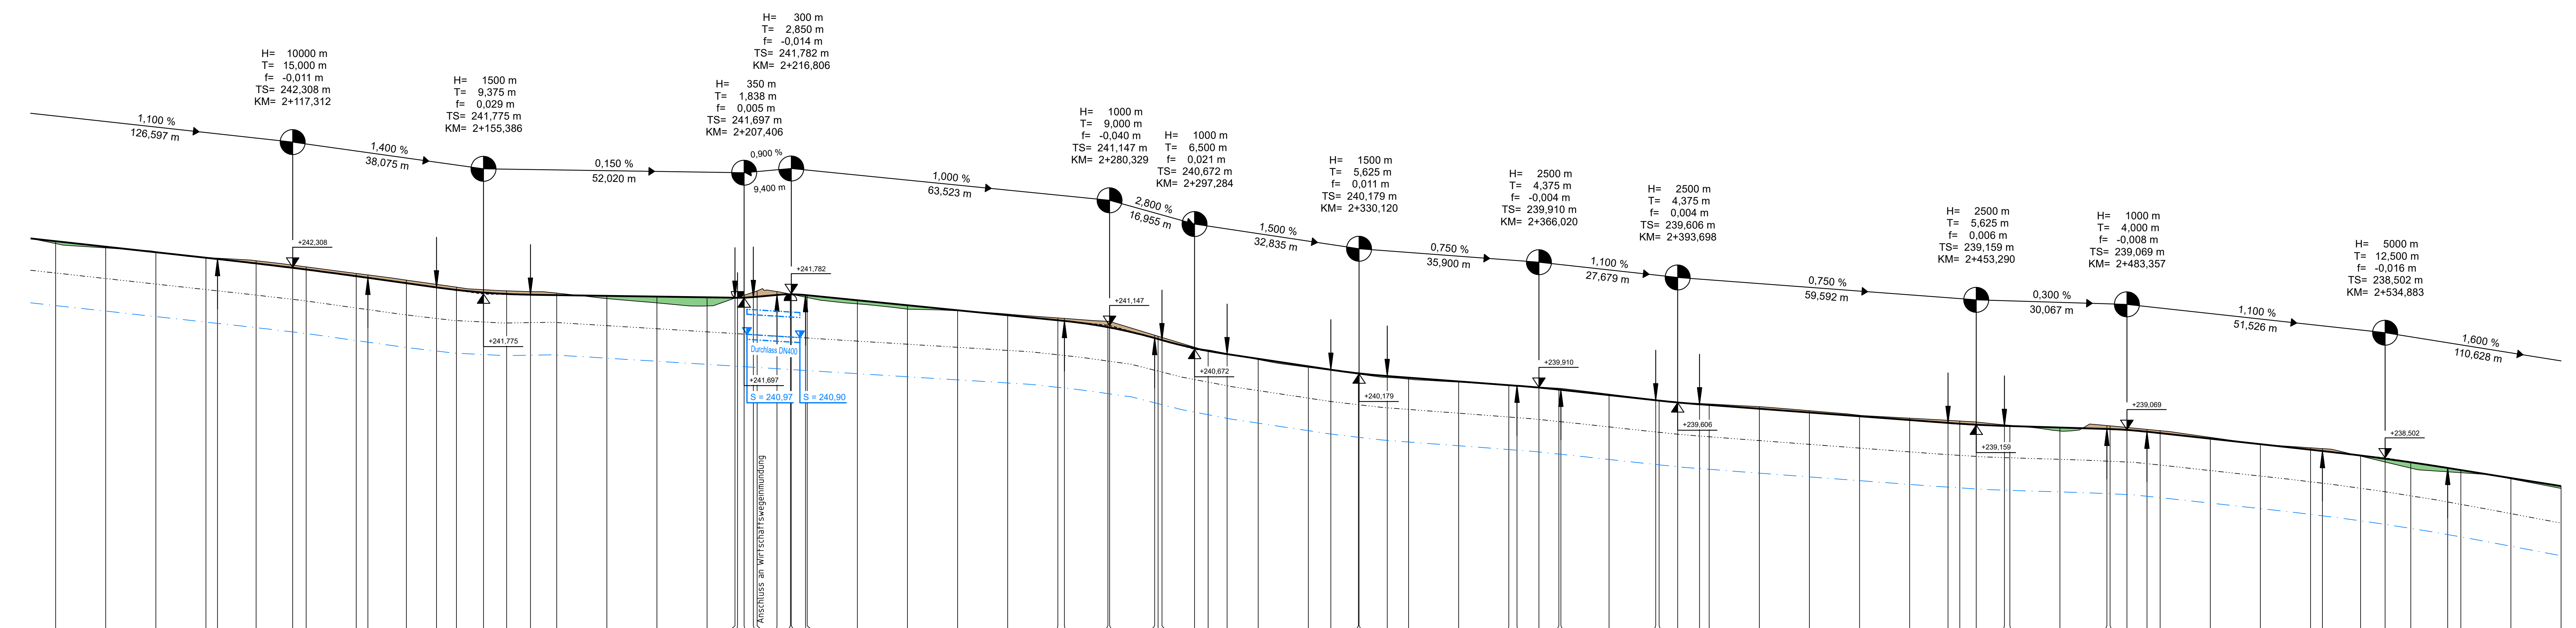

M = 1:500/50
NHN 235,00


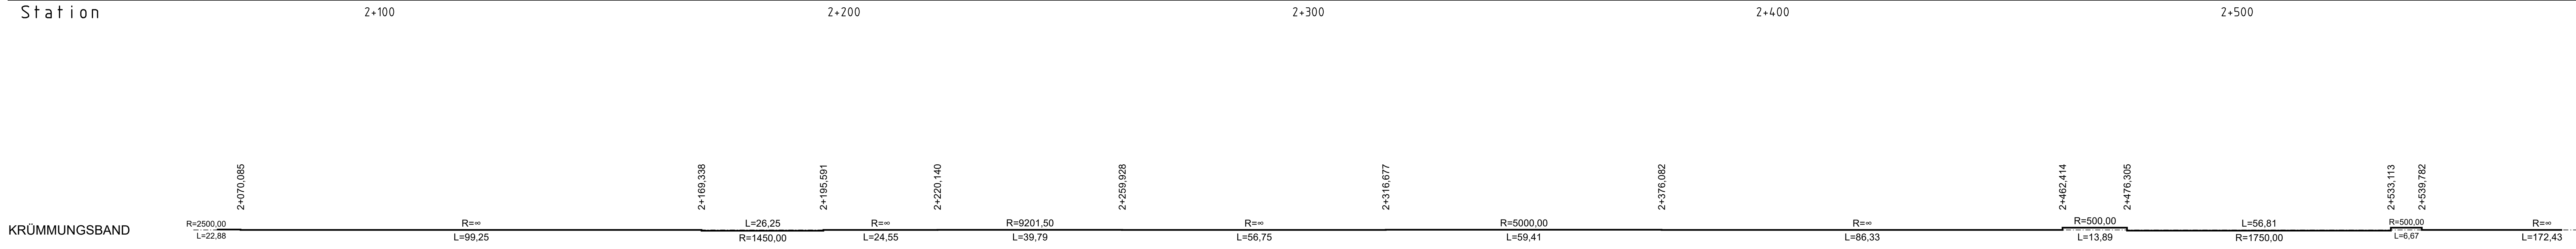

Planungslegende:

- gepl. Abtrag (Green triangle)
- gepl. Auftrag (Red triangle)
- Gradientenhighpunkt (Upward arrow)
- Gradientenlowpunkt (Downward arrow)
- Ausrundungsanfang (Upward arrow)
- Ausrundungsende (Upward arrow)
- Muldensohle (Dashed line)
- Drainageleitung (Blue dashed line)
- Rohtleitung/ Schacht links (Blue dashed line with arrow)
- Rohtleitung/ Schacht rechts (Blue dashed line with arrow)

c	b	a	Nr.	Art der Änderung	Datum	Name

HABERMEHL FOLLMANN
INGENIEURGESELLSCHAFT MBH

Büro Rhein-Neckar
Malburgstraße 57 | 68219 Mannheim
Tel. 0621 39 15 87 2-5 | Fax 0621 39 15 87 2-19
mailto:info@habermehl-follmann.de | www.habermehl-follmann.de

Projekt-Nr.: **RN 2012 040**

bearbeitet:	08/2022	DR
gezeichnet:	08/2022	DR
geprüft:	08/2022	KSo

Entwurfsbearbeitung: **LBM** (Landesbetrieb Mobilität Worms, Schönauer Straße 5, 67547 Worms, Tel.: 06241/401-5, Fax: 06241/401-7990)

bearbeitet:		Datum		Name	
gezeichnet:					
geprüft:					

PLANFESTSTELLUNG

Straßenbauverwaltung: **Rheinland-Pfalz**

Unterlage: 6.2 Blatt-Nr.: 5
Längsschnitt (Achse 31)

PROJUS-Nr.: SAP-Nr.: A.31-04-0067.01 Maßstab: 1:500/50

L426
Ausbau der L426 zwischen Stackeden-Elsheim und Mainz-Lerchenberg durch Anlegung eines Rad- und Gehwegs mit zugelassener landwirtschaftlicher Nutzung

2. Bauabschnitt

aufgestellt: Worms, den 22.08.2022

Bonawente
Stellvert. Dienststellenleiterin

RN 2012 040 27.09.22 HP-00031-05.PLT HP-00031-05 MKG 0,802 m² 135,0 x 59,4 cm