



Längsschnitt M 1: 250/50

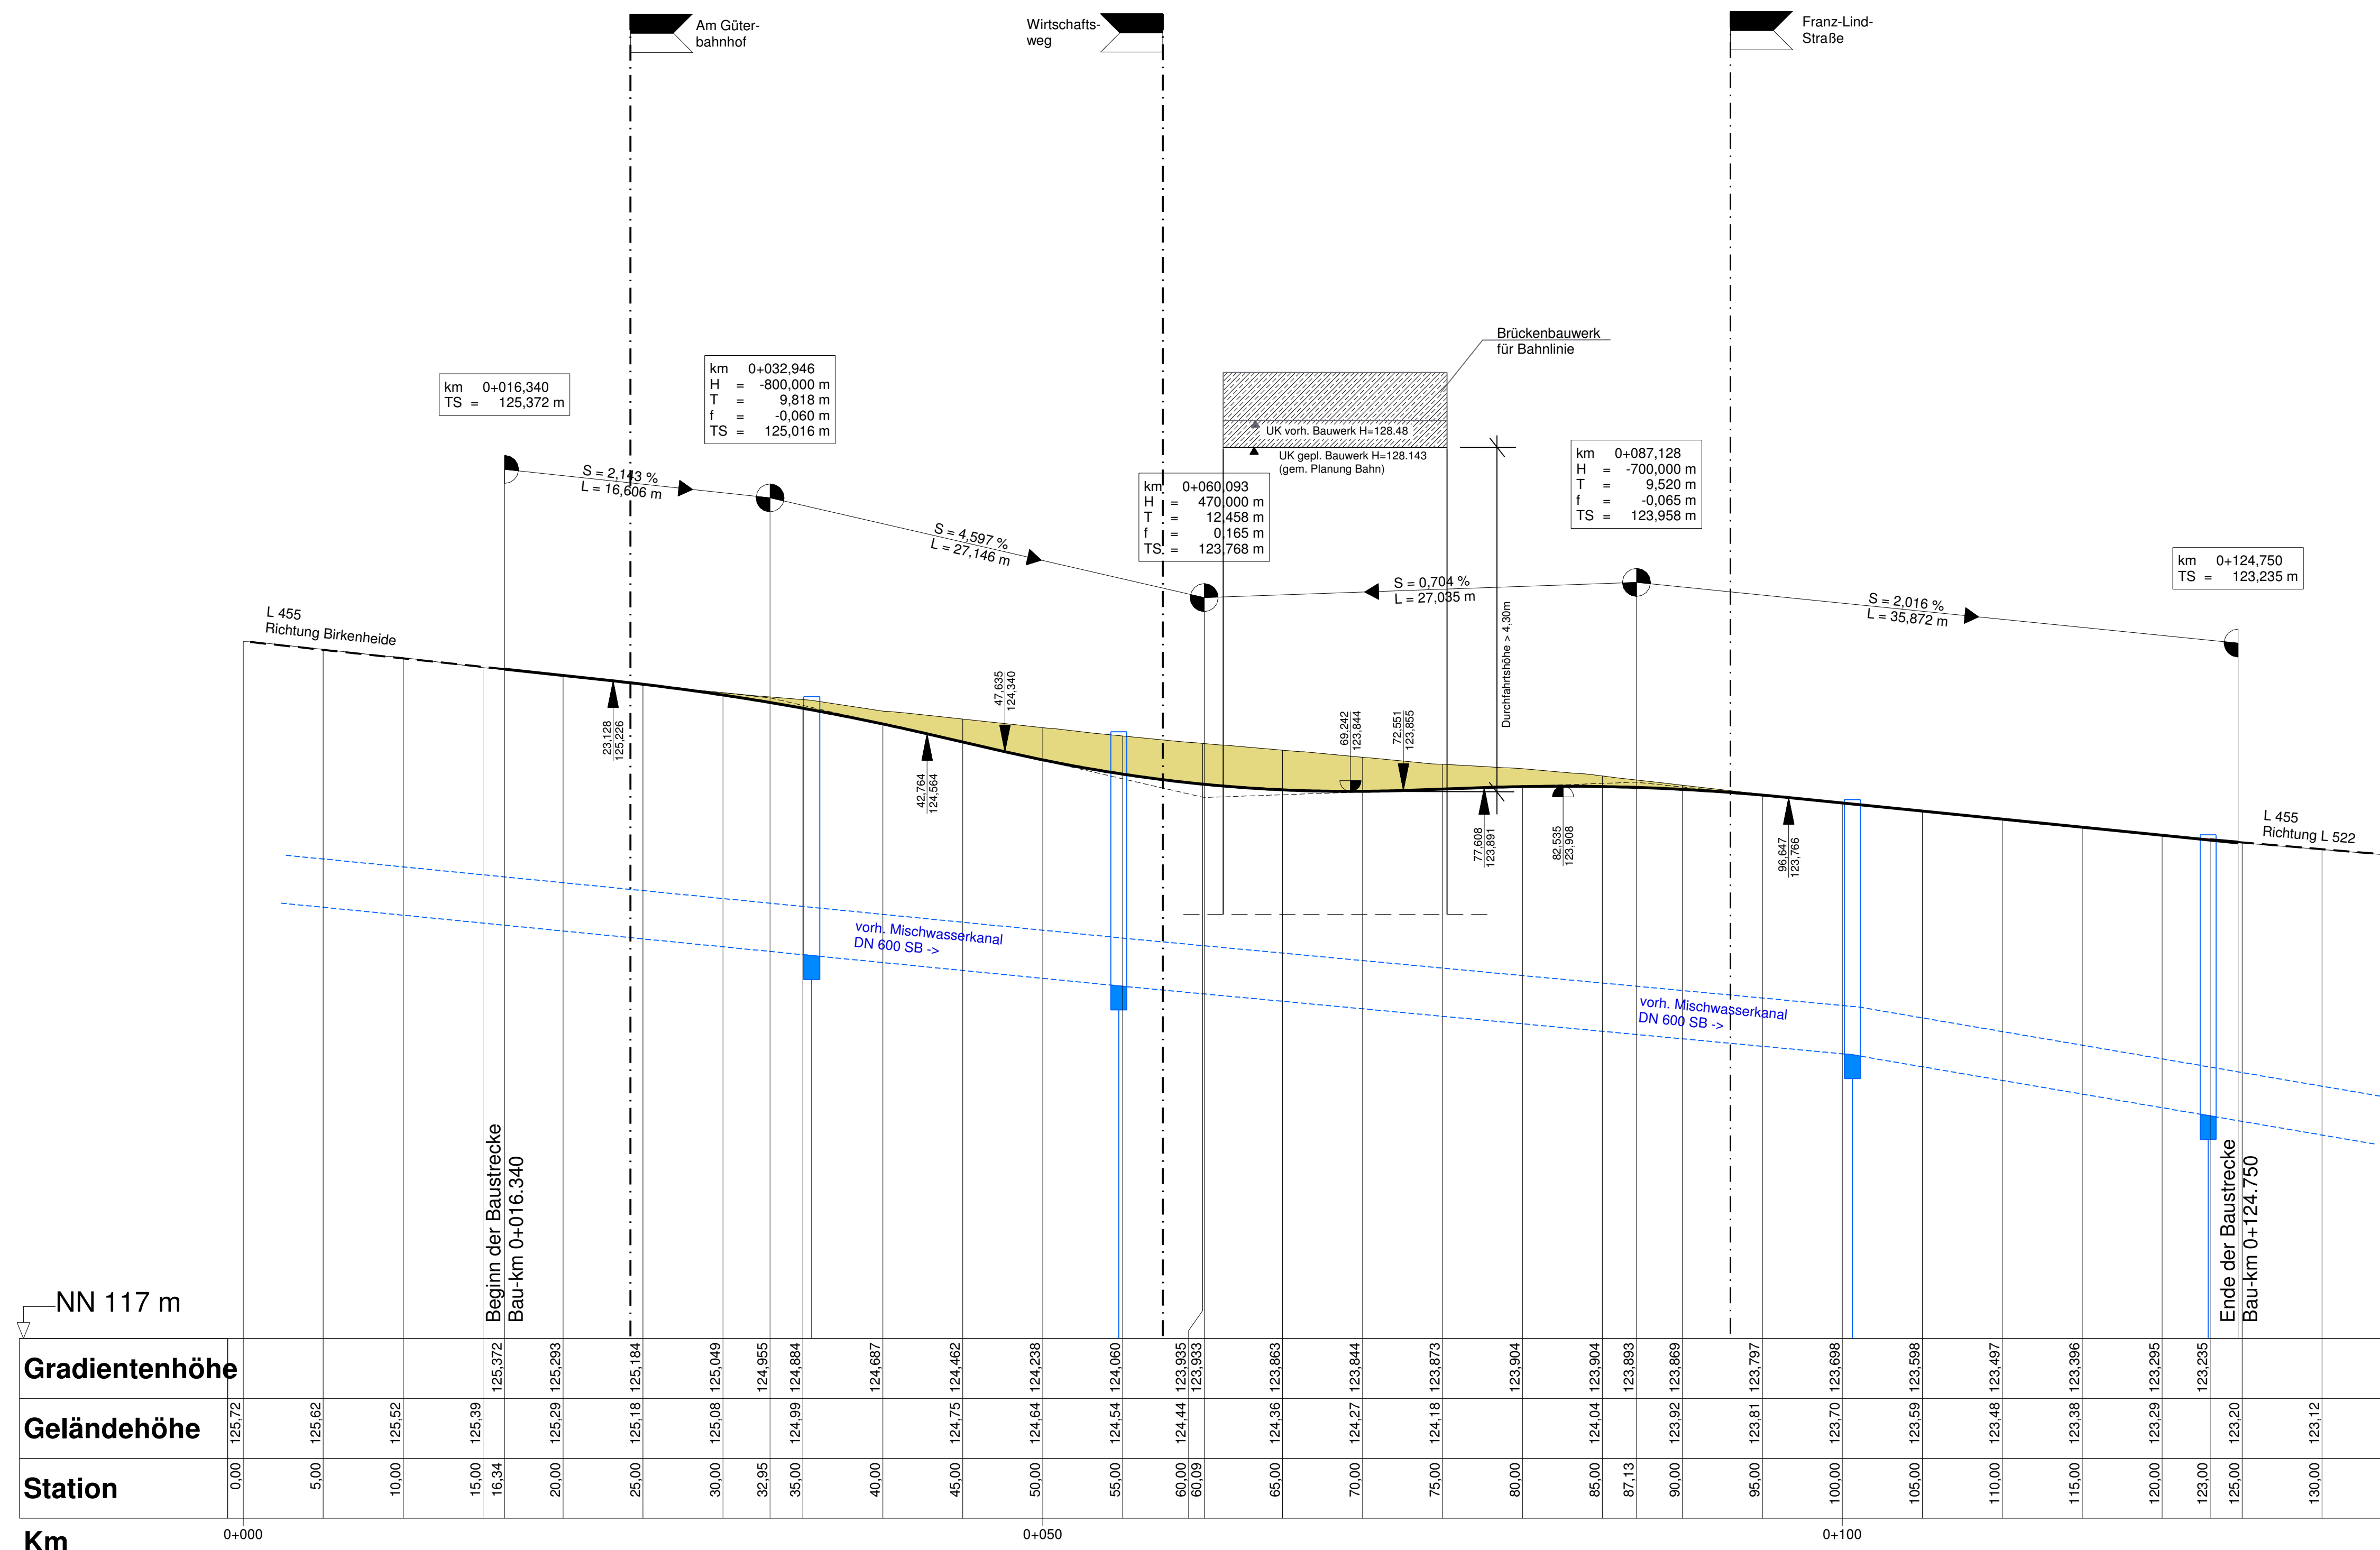

Station	0.00	5.00	10.00	15.00	20.00	25.00	30.00	35.00	40.00	45.00	50.00	55.00	60.00	65.00	70.00	75.00	80.00	85.00	87.13	90.00	95.00	100.00	105.00	110.00	115.00	120.00	123.00	125.00	130.00

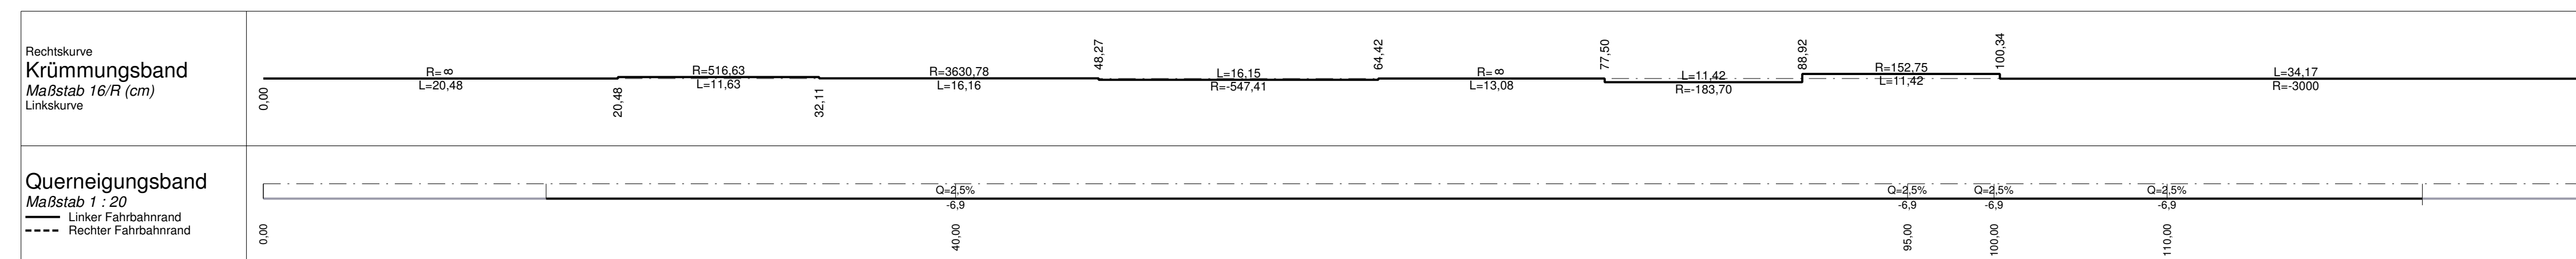

Nr.	Art der Änderung	Datum	Name
1			

INGENIEURBÜRO FREY
 Siegelbacher Straße 107
 67659 Kaiserlautern
 Tel.: 06301 - 33006
 Fax: 06301 - 33007
 E-Mail: info@ibf-frey.de
 Vermessung - Planung - Bauleitung www.ingenieurbuero-frey.de

Projekt-Nr.: 19020
 Datum: März 2023
 Name: Leßmeister
 bearbeitet: März 2023
 gezeichnet: März 2023
 geprüft: März 2023

Entwurfsbearbeitung: Landesbetrieb Mobilität Speyer
 St.-Guido-Straße 17
 67349 Speyer
 Tel.: 06232/626-0
 Fax: 06232/626-1102

Datum: März 2023
 Name: Leßmeister
 bearbeitet: März 2023
 gezeichnet: März 2023
 geprüft: März 2023

Feststellungsentwurf

Strassenbauverwaltung: Rheinland-Pfalz
 Unterlage: 6 Blatt-Nr.: H 1
 Höhenplan

PROJIS-Nr.: SAP-Nr.: A.33-19.0023.01 Maßstab: 1: 250 / 50

Ausbau der Landesstraße Nr. 455 (L 455) im Zuge der Erneuerung des Brückenbauwerks der Deutschen Bahn AG in der Ortslage Freinsheim

aufgestellt: 23.03.2023
 Speyer, den

gez. Simon Müller
 Baurat

Festgestellt
 gemäß Kapitel A, Nr. 1 des
 Planfeststellungsbeschlusses vom
 17.04.2024, Az.: 02.3-1939 - PF 31a
 Landesbetrieb Mobilität
 Rheinland-Pfalz
 Planfeststellungsbehörde

in Vertretung:
 gez.:
 (Dr. Markus Rieder)
 Leiter der Planfeststellungsbehörde