



LÄNGSSCHNITT  
ABSCHNITT 4-2  
MAßSTAB 1:500/50

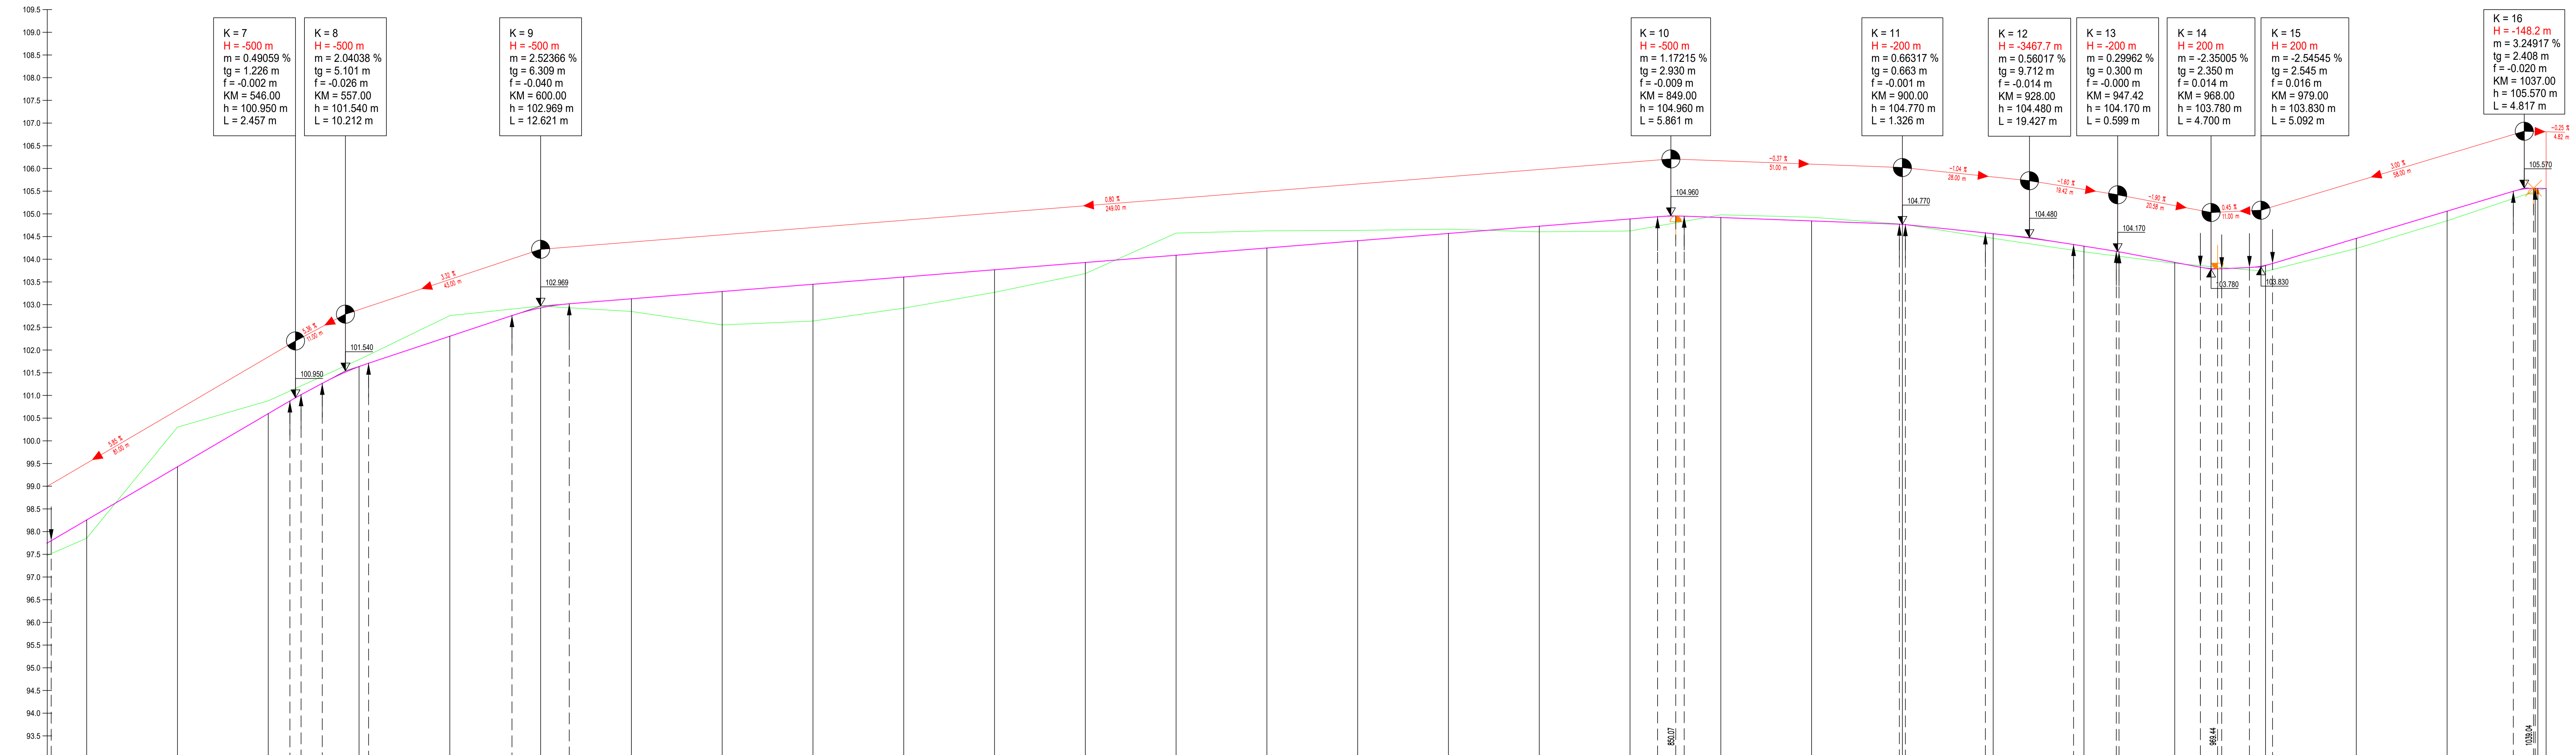

QUERPROFIL	0	A4.27	20.00	A4.28	20.00	A4.29	20.00	A4.30	20.00	A4.31	20.00	A4.32	20.00	A4.33	20.00	A4.34	20.00	A4.35	20.00	A4.36	20.00	A4.37	20.00	A4.38	20.00	A4.39	20.00	A4.40	20.00	A4.41	20.00	A4.42	20.00	A4.43	20.00	A4.44	20.00	A4.45	20.00	A4.46	20.00	A4.47	20.00	A4.48	20.00	A4.49	20.00	A4.50	20.00	A4.51	20.00	A4.52	20.00	A4.53	20.00	A4.54	20.00	A4.55	20.00
STATIONIERUNG		500.00	520.00	540.00	560.00	580.00	600.00	620.00	640.00	660.00	680.00	700.00	720.00	740.00	760.00	780.00	800.00	820.00	840.00	860.00	880.00	900.00	920.00	940.00	960.00	980.00	1000.00	1020.00	1040.00	1060.00	1080.00	1100.00	1120.00	1140.00	1160.00	1180.00	1200.00	1220.00	1240.00	1260.00	1280.00	1300.00	1320.00	1340.00	1360.00	1380.00	1400.00	1420.00	1440.00	1460.00	1480.00	1500.00	1520.00	1540.00	1560.00	1580.00	1600.00		
GELÄNDEHÖHEN	97.769	97.855	99.428	100.301	100.892	100.948	101.266	101.514	101.635	101.710	102.304	102.929	102.989	103.019	103.129	102.850	102.553	102.638	102.923	103.271	103.685	104.088	104.449	104.609	104.626	104.655	104.588	104.728	104.888	104.937	104.951	104.949	104.919	104.845	104.789	104.581	104.352	104.466	104.325	104.288	104.170	103.952	103.825	103.704	103.769	103.818	103.896	103.986	104.468	105.550	105.563	105.558	105.518	105.558					
GRADIENTENHÖHEN	97.769	98.257	99.428	100.892	101.266	101.514	101.635	101.710	102.304	102.929	102.989	103.019	103.129	102.850	102.553	102.638	102.923	103.271	103.685	104.088	104.449	104.609	104.626	104.655	104.588	104.728	104.888	104.937	104.951	104.949	104.919	104.845	104.789	104.581	104.352	104.466	104.325	104.288	104.170	103.952	103.825	103.704	103.769	103.818	103.896	103.986	104.468	105.550	105.563	105.558	105.518	105.558							

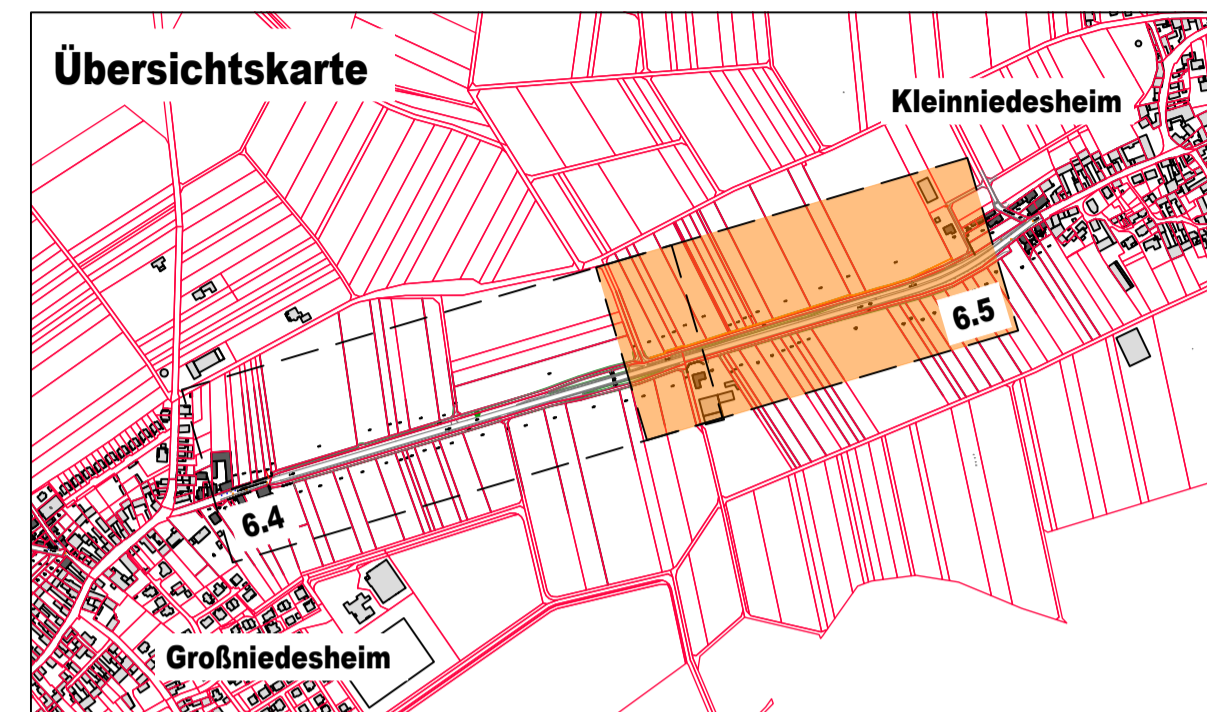

c			
b			
a			
Nr.	Art der Änderung	Datum	Name

Entwurfsbearbeitung:

**PLANUNGSBÜRO PISKE**  
Telefon 06 21 / 54 50 31  
info@piske.com | www.piske.com

Projekt-Nr.: 1450

bearbeitet:	26.09.2018	J. Schmid
gezeichnet:	26.09.2018	M. Schmidt
geprüft:	26.09.2018	J. Schmid

Entwurfsbearbeitung:

**LBM** Landesbetrieb Mobilität  
Speyer  
St.-Guido-Straße 17  
67346 Speyer  
Tel.: 06232/626-0  
Fax: 06232/626-1102/3/4

bearbeitet:		Datum	Name
gezeichnet:			
geprüft:	22.09.2020		M. Mayer

**FESTSTELLUNGSENTWURF**

Straßenbauverwaltung: **Rheinland-Pfalz**

Unterlage: 6 Blatt-Nr.: 5  
**Höhenplan**

PROJIS-Nr.: SAP-Nr.: A.33-14-0022.01 Maßstab: 1 : 500 / 1 : 50

**Ausbau der L 456 durch den Bau eines Rad- und Gehweges mit teilweiser zugelassener Nutzung durch den landwirtschaftlichen Verkehr zwischen Heuchelheim – Großniedesheim – Kleinniedesheim**

aufgestellt:  
Speyer, den 14.10.2020

gez.   
Martin Schafft  
Ltd. Baudirektor

Festgestellt  
Gemäß Kapitel A Nr. VIII des  
Planfeststellungsbeschlusses vom  
10.04.2024, Az.: 02.3-1923-PF/34  
Landesbetrieb Mobilität  
Rheinland-Pfalz  
Planfeststellungsbehörde-  
in Vertretung:  
gez.   
(Dr. Markus Rieder)  
Leiter der Planfeststellungsbehörde