



Detailplan Blatt Nr. 16.3

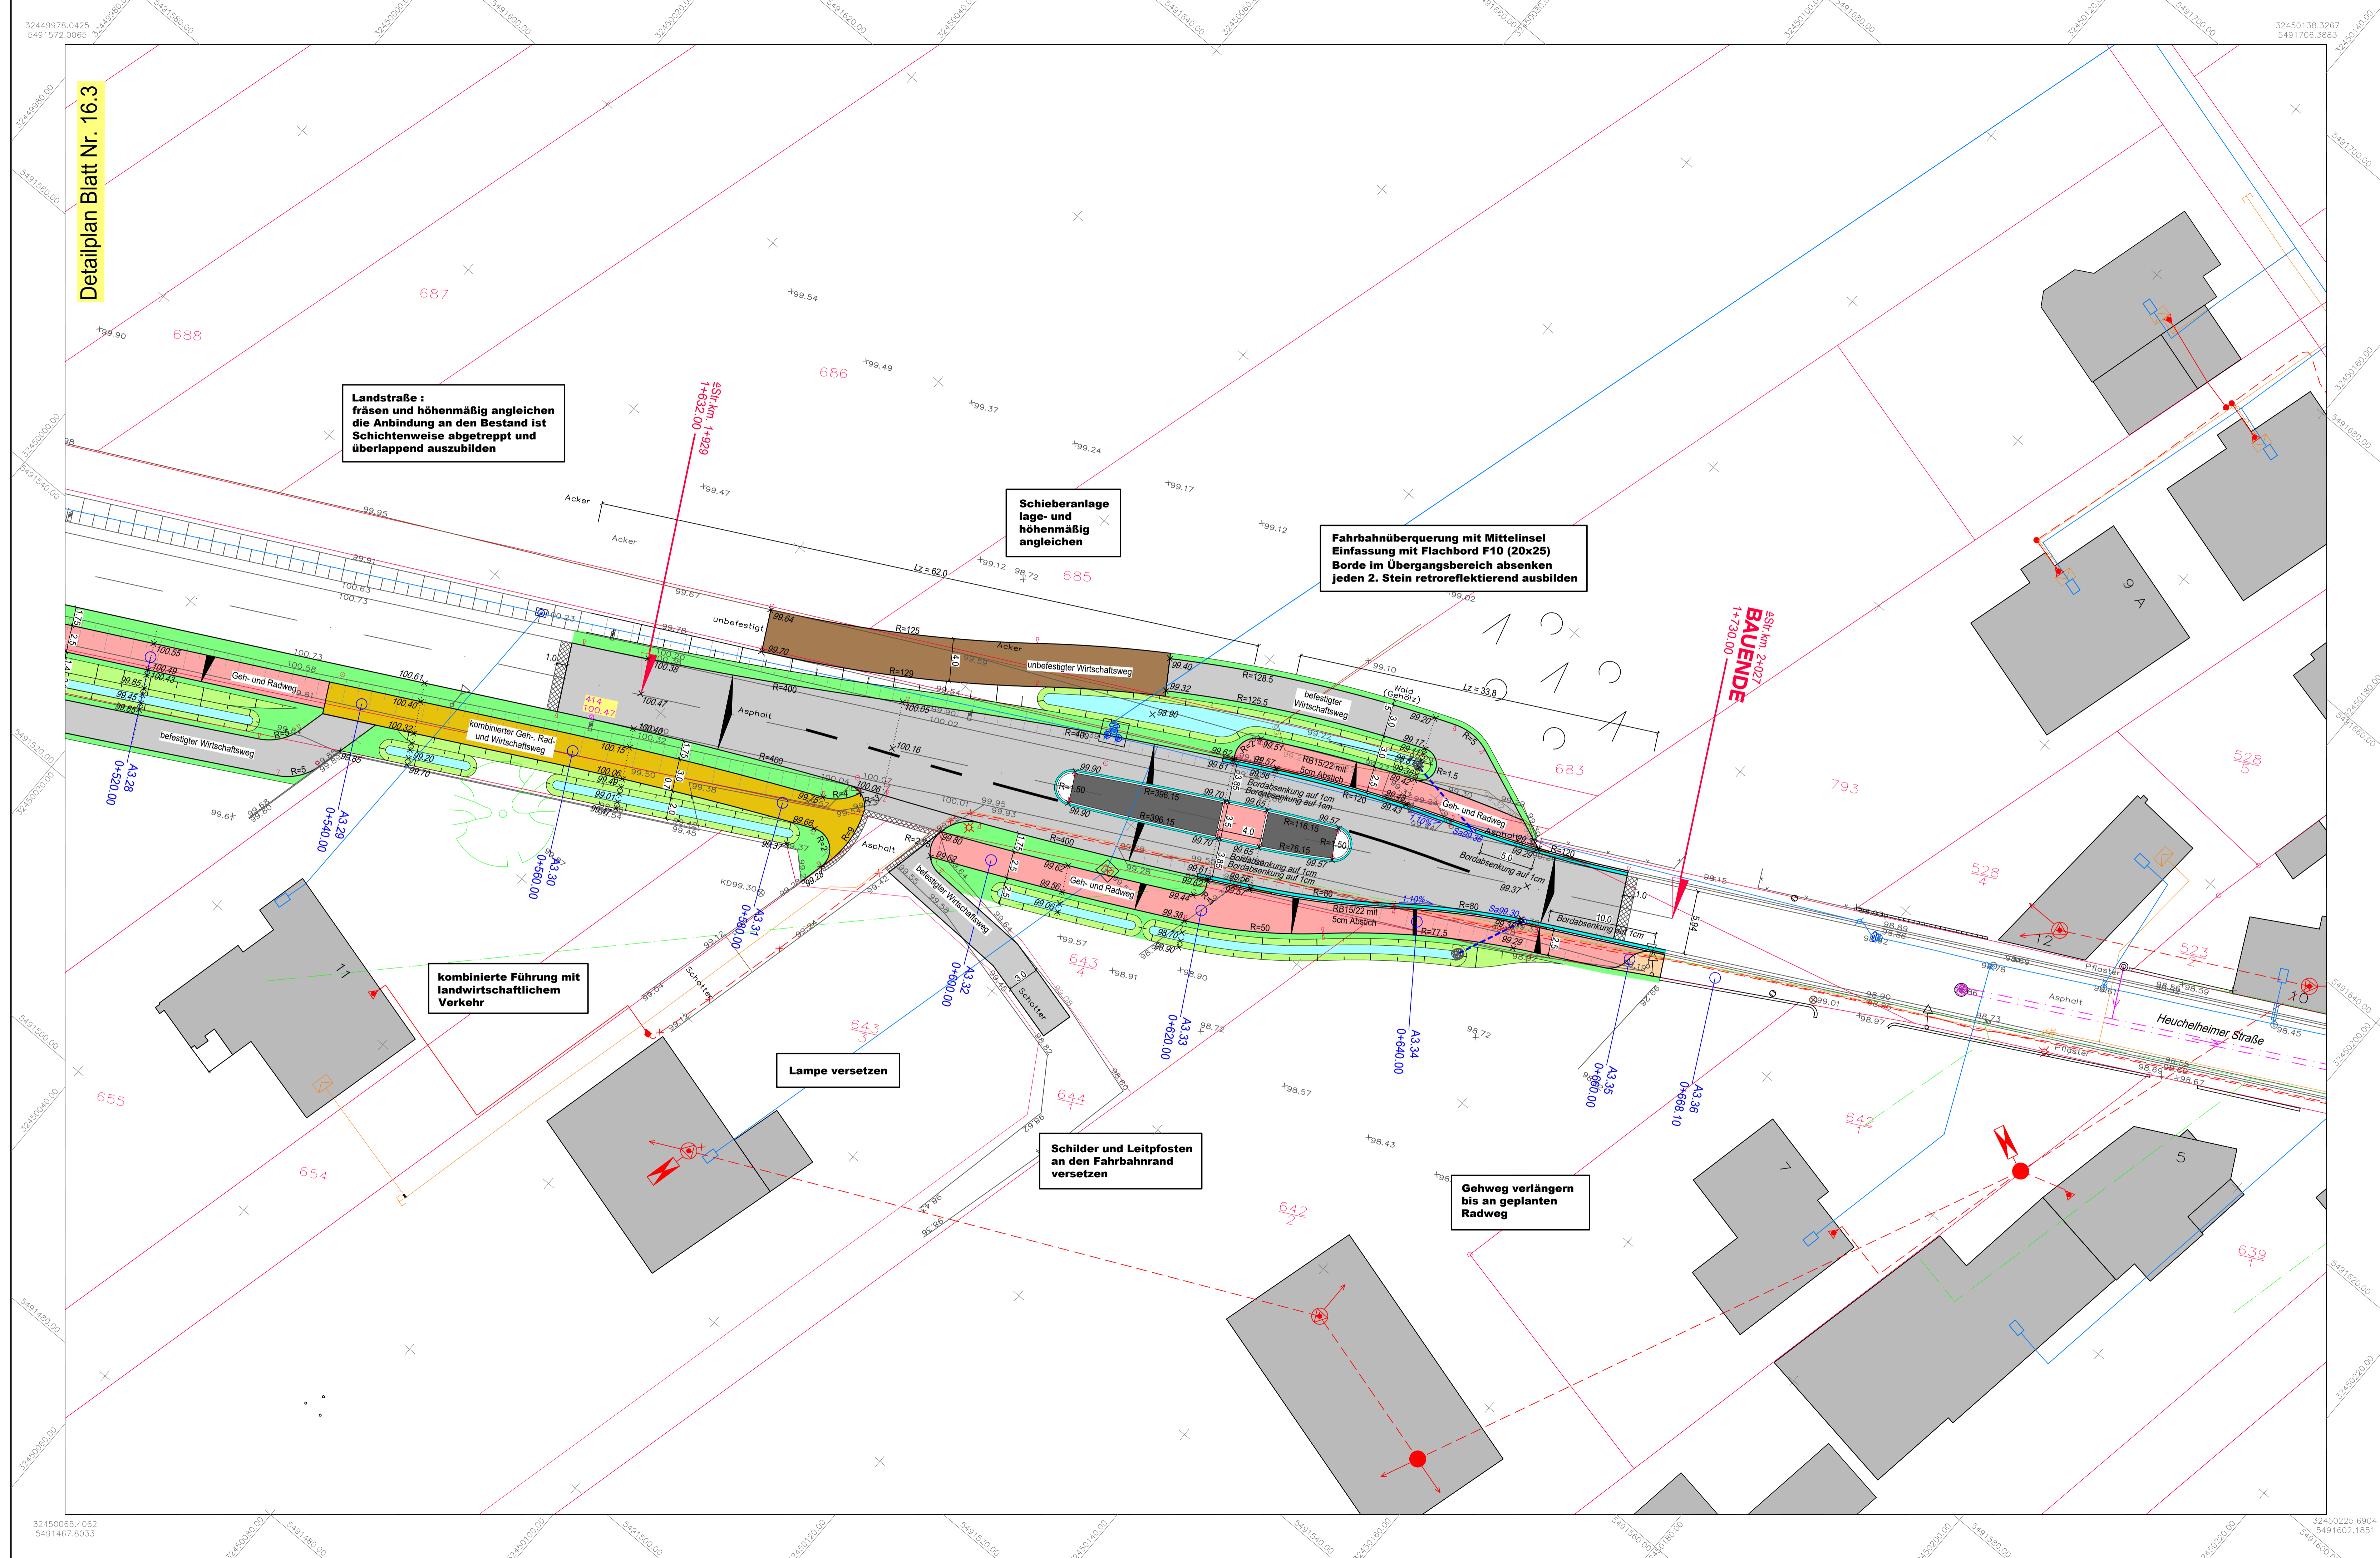

# LEGENDE

- Technische Planung**
- vorh. gepl.
    - Fahweg/Wirtschaftsweg
    - Versickerungsgraben
    - Bankett
    - Achse
    - Fahrbahn aus Asphalt
    - Rinne an Bordstein
    - Bankett
    - Angleichungstreifen bis h=2.00m
    - Grünfläche
    - kombinierter Geh- und Radweg
    - Gehweg
    - kombinierter Geh-, Rad- und Wirtschaftsweg
    - Fahrbahnteiler / Insel
    - Fräsfläche/Angleichsfläche
    - Katastergrenze
    - Straßenbeleuchtung
    - Kontrollschacht
    - Straßenablauf
    - Fahrbahnquerneigung
    - Gradientenhochpunkt
    - Gradiententiefpunkt
    - Höhe
    - Höhenfestpunkt
    - Kilometrierung Radweg
    - Baum/Ziergehölz
    - Entsiegelung
    - MW-Kanal
    - RW-Kanal
    - SW-Kanal
    - Wasserleitung
    - Stromleitung
    - Gasleitung
    - Telekommobil

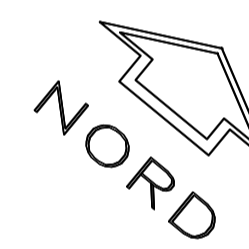

c			
b			
a			
Nr.	Art der Änderung	Datum	Name

Entwurfsbearbeitung: <b>PLANUNGSBÜRO PISKE</b> Telefon 06 21 / 54 50 31 info@piske.com   www.piske.com	Projekt-Nr.: 1450		
	bearbeitet:	Datum	Name
	gezeichnet:	26.09.2018	J. Schmid
	geprüft:	26.09.2018	M. Schmidt

Entwurfsbearbeitung: <b>LBM</b> Landesbetrieb Mobilität Speyer St.-Guido-Straße 17 67346 Speyer Tel.: 06232/626-0 Fax: 06232/626-1102/3/4			
	bearbeitet:	Datum	Name
	gezeichnet:		
	geprüft:	22.09.2020	M. Mayer

## FESTSTELLUNGSENTWURF

Straßenbauverwaltung: <b>Rheinland-Pfalz</b>	Unterlage: 16 Blatt-Nr.: 3
PROJIS-Nr.:	Detailplan Fahrbahn-teiler Großniedesheim
SAP-Nr.: A.33-14-0022.01	Maßstab: 1:250

**Ausbau der L 456 durch den Bau eines Rad- und Gehweges mit teilweiser zugelassener Nutzung durch den landwirtschaftlichen Verkehr zwischen Heuchelheim – Großniedesheim – Klinniedesheim**

aufgestellt:  
Speyer, den 14.10.2020  
gez.  
Martin Schafft  
Ltd. Baudirektor

**Nachrichtliche Anlage zum Planfeststellungsbeschluss gemäß Kapitel A Nr. X**