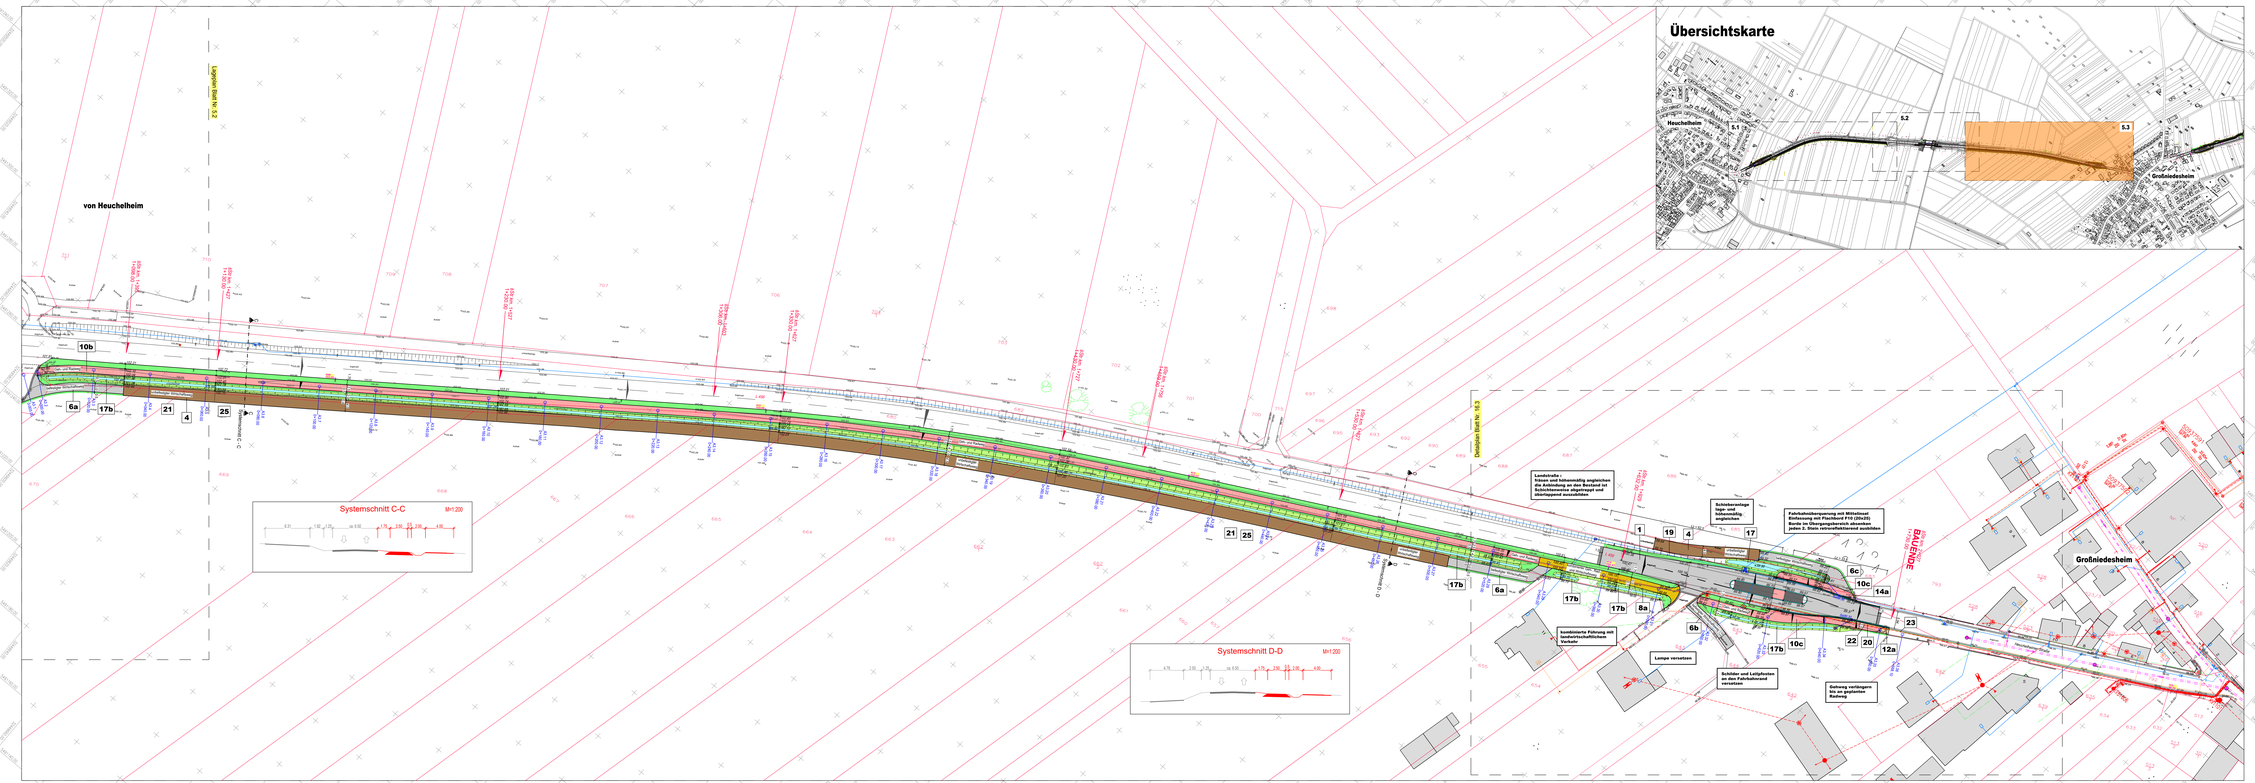
von Heuchelheim
Großniedesheim
Systemschnitt C-C M=1:200
Systemschnitt D-D M=1:200
Übersichtskarte
Heuchelheim
Großniedesheim
5.1
5.2
5.3
Landwirtschaftlich genutzte Fläche
Landwirtschaftlich genutzte Fläche
Landwirtschaftlich genutzte Fläche