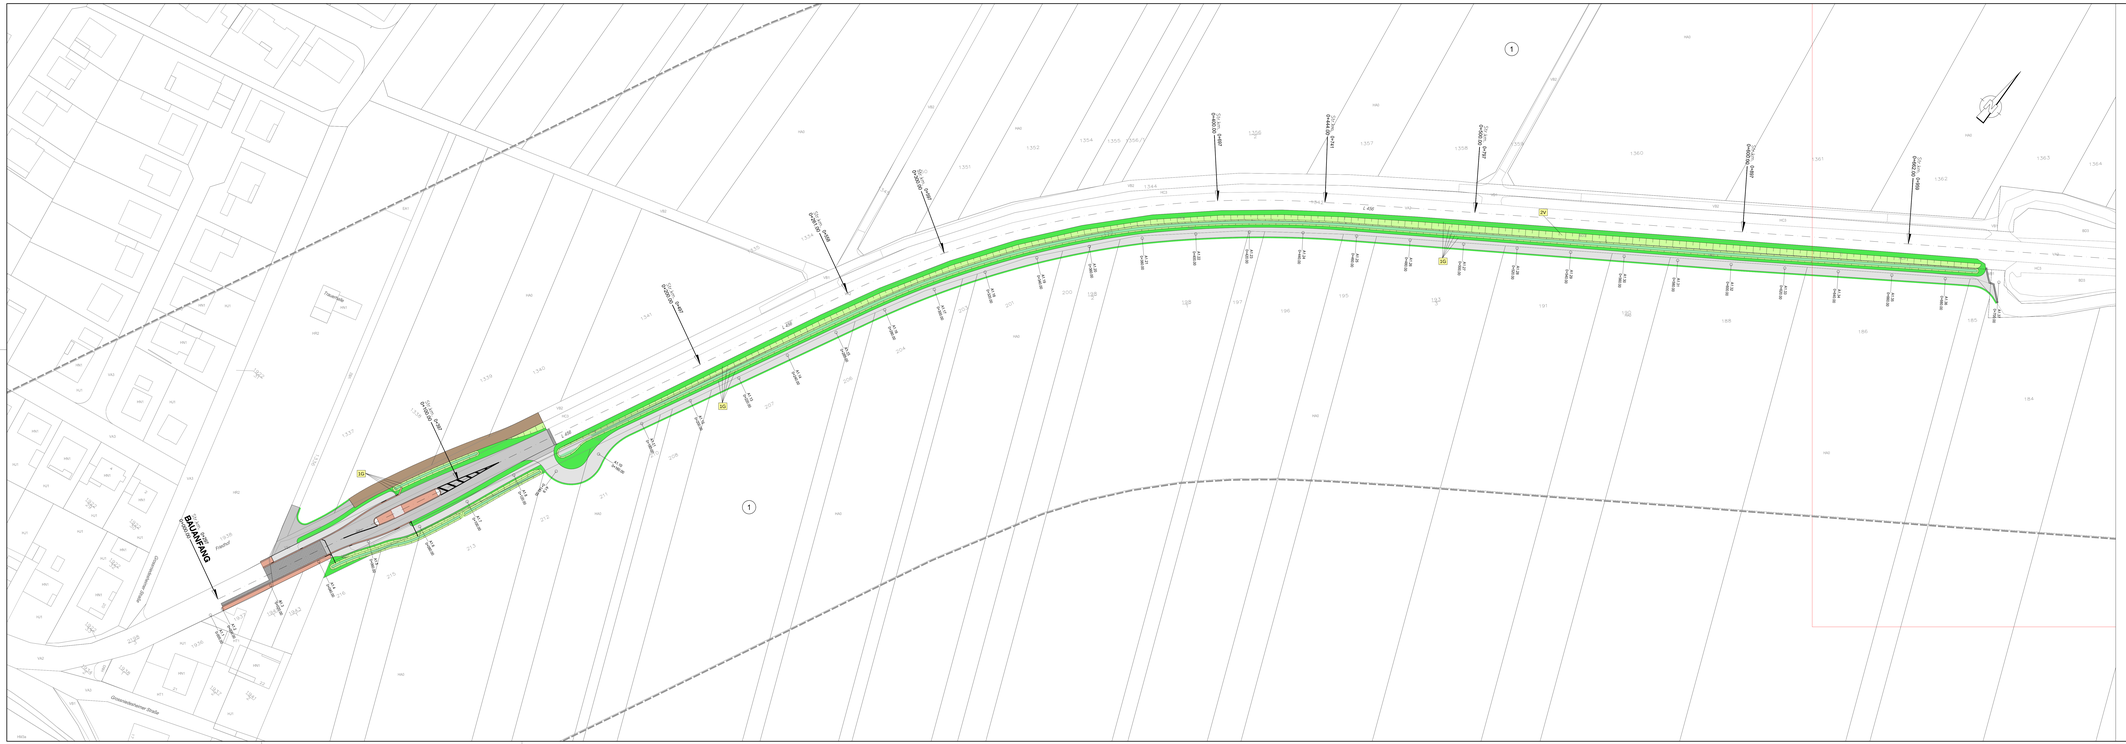
BAUANFANG
Gönnebacher Straße
Heuchelheimer Straße
L 456
K 28
K 29
K 30
K 31
K 32
K 33
K 34
K 35
K 36
K 37
K 38
K 39
K 40
K 41
K 42
K 43
K 44
K 45
K 46
K 47
K