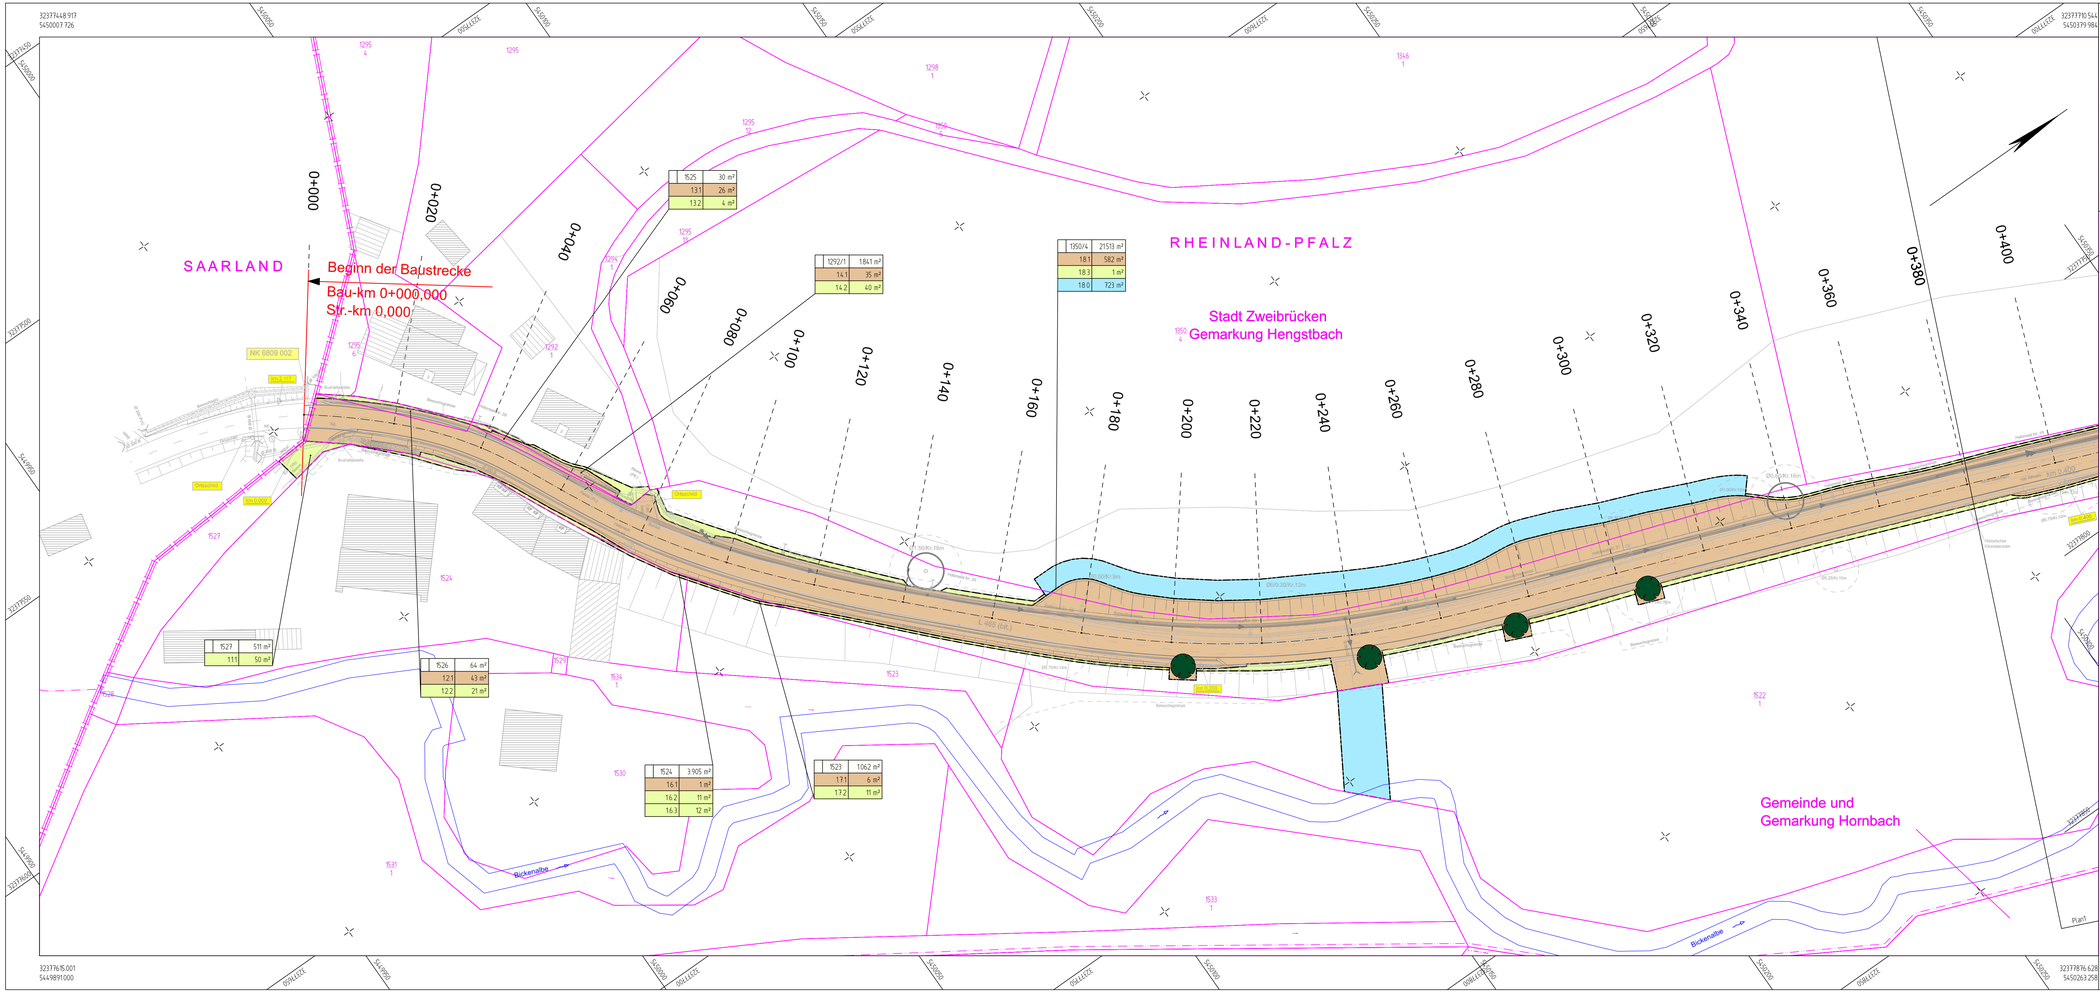

ZEICHENERKLÄRUNG

Kataster

- Flurstücksgrenze
- Gemarkungsgrenze
- Kreisgrenze
- 461/1 Flurstücksnummer

Grunderwerb

- zu erwerbende Fläche für den Straßenbau
- zu erwerbende Fläche für Landschaftspflege
- vorübergehend in Anspruch zu nehmende Fläche
- dauernd zu belastende Fläche

Planung

- Achse
- 0+100,00 Achskleinpunktbeschriftung

3900/2 3854 m²	Flur/Flurstück/Größe des Flurstückes
1300 1 167 m²	lfd. Nr. im GE-Verzeichnis/Größe der Teilfläche

1 Grunderwerbsplan
300 lfd.Nr.des betroffenen Flurstückes
1 Teilfläche eines Flurstückes

Nr.	Art der Änderung	Datum	Name
c			
b			
a			

1 2 3 4 5 6

Entwurfsbearbeitung:
BSBI BARD+SAUTHER GMBH BERATENDE INGENIEURE
Eurpallee 10 66113 Saarbrücken Tel. 0681/926 50-0 mail@bsi-sb.de Fax 0681/926 50-29 www.bsi-sb.de

Projekt-Nr.: P01160802

	Datum	Name
bearbeitet:	05/2024	Baltes
gezeichnet:	05/2024	Baltes
geprüft:	05/2024	Bard

Entwurfsbearbeitung:
LBM
Landesbetrieb Mobilität
Kaiserslautern
Morlauterer Straße 20
67657 Kaiserslautern
Tel.: 0631/3631-0
Fax: 0631/3631-225

	Datum	Name
bearbeitet:		
gezeichnet:		
geprüft:		

FESTSTELLUNGSENTWURF

Straßenbauverwaltung: RheinlandPfalz

Unterlage: 10.1 Blatt-Nr.: 1

Grunderwerbsplan

PROJIS-Nr.: SAP-Nr.: A. 32-16-0008.01 Maßstab: 1:500

L 465
Landesgrenze SL/RP - Mittelbach

von Bau-km 0+000 bis Bau-km 2+440
von Str.-km 0,000 bis 0,654
von NK 6809 002 nach NK 6710 064

aufgestellt:
Kaiserslautern, den 14.06.2024

gez. Lutz
Dienststellenleiter