

Höhenplan L 465 - von Altheim nach Mittelbach (Achse 100) Station 0+000,000 bis 2+440,000

Zeichenerklärung

- Gradientenhochpunkt
- Gradientertiefpunkt
- Anfang / Ende der Wanneneinrichtung
- Anfang / Ende der Kuppeneinrichtung
- Einschnitt (Bestand)
- Damm (Bestand)

H= 9000 m
 T= 124,779 m
 f= 0,054 m
 KM= 1+617,746

Tangentenschnittpunkt mit Angabe der Tangentiallänge in %, Abstand zum nächsten Tangentenschnittpunkt, Halbmesser Tangentiallänge, Sichtmaß, Station und Höhe des Tangentenschnittpunktes





Versorgungseinrichtungen

- Fernmehrkabel (Telekom)
- Mischwasserkanal UBZZW
- Regenwasserkanal UBZZW
- Stromkabel Platzecke GmbH
- Beleuchtung Stadtwerke Zweibrücken
- MSP-Kabel Stadtwerke Zweibrücken
- NSP-Kabel Stadtwerke Zweibrücken
- Stoerwasserkanal UBZZW
- Trinkwasser Stadtwerke Zweibrücken

Entwässerungseinrichtungen

- Durchlass (bestehender Durchlass (wird erneuert))
- Durchlass neu (geplanter Durchlass)

Die Eintragung der Ver- und Entsorgungslösungen erfolgt nach Angaben der jeweiligen Versorgungsstelle. Eine Gewährleistung für die Genauigkeit der dargestellten Lage kann nicht übernommen werden.

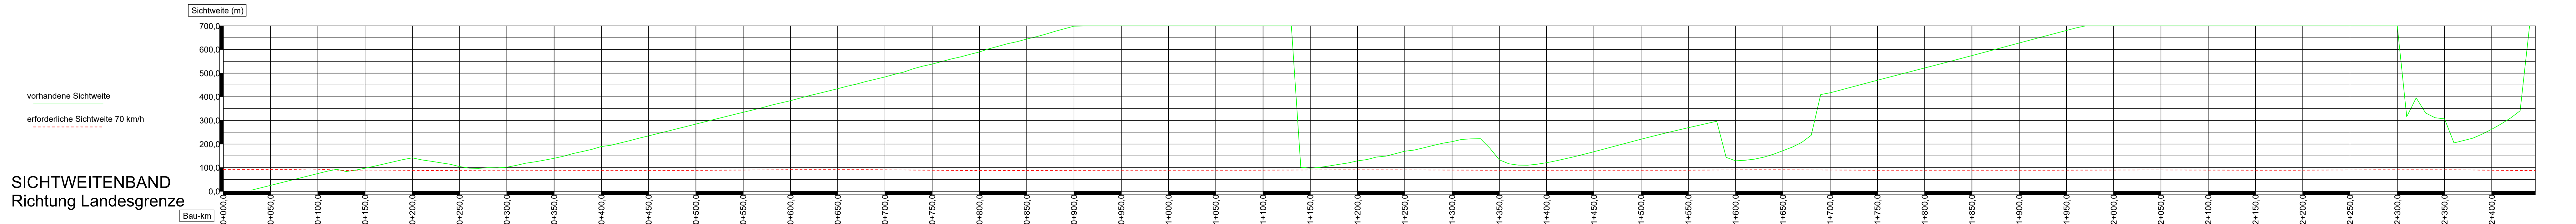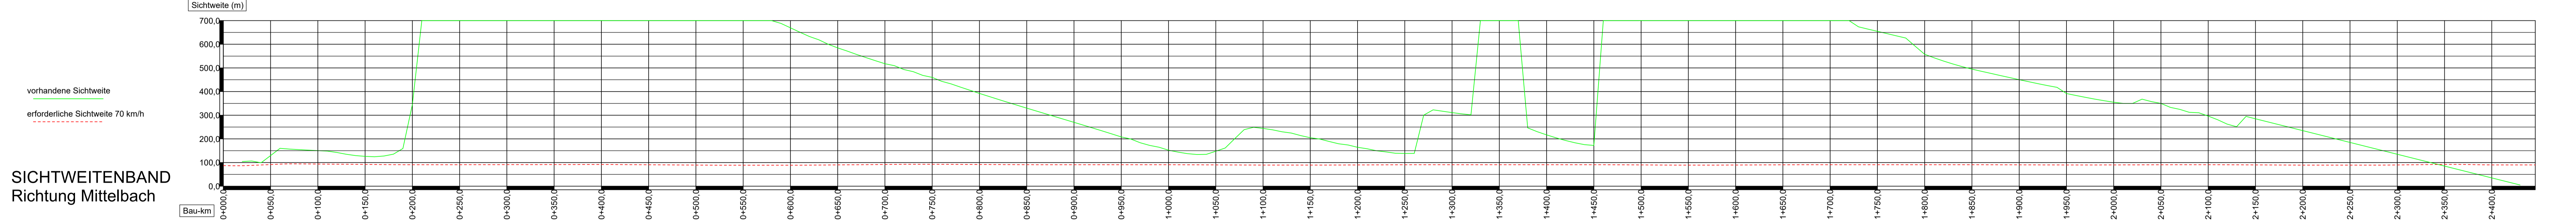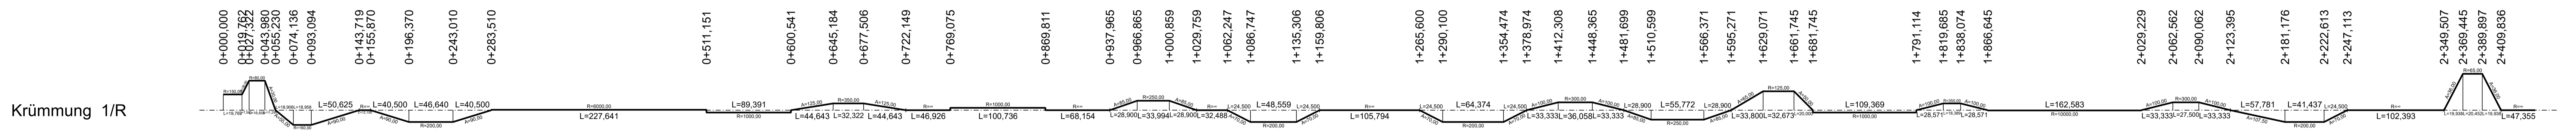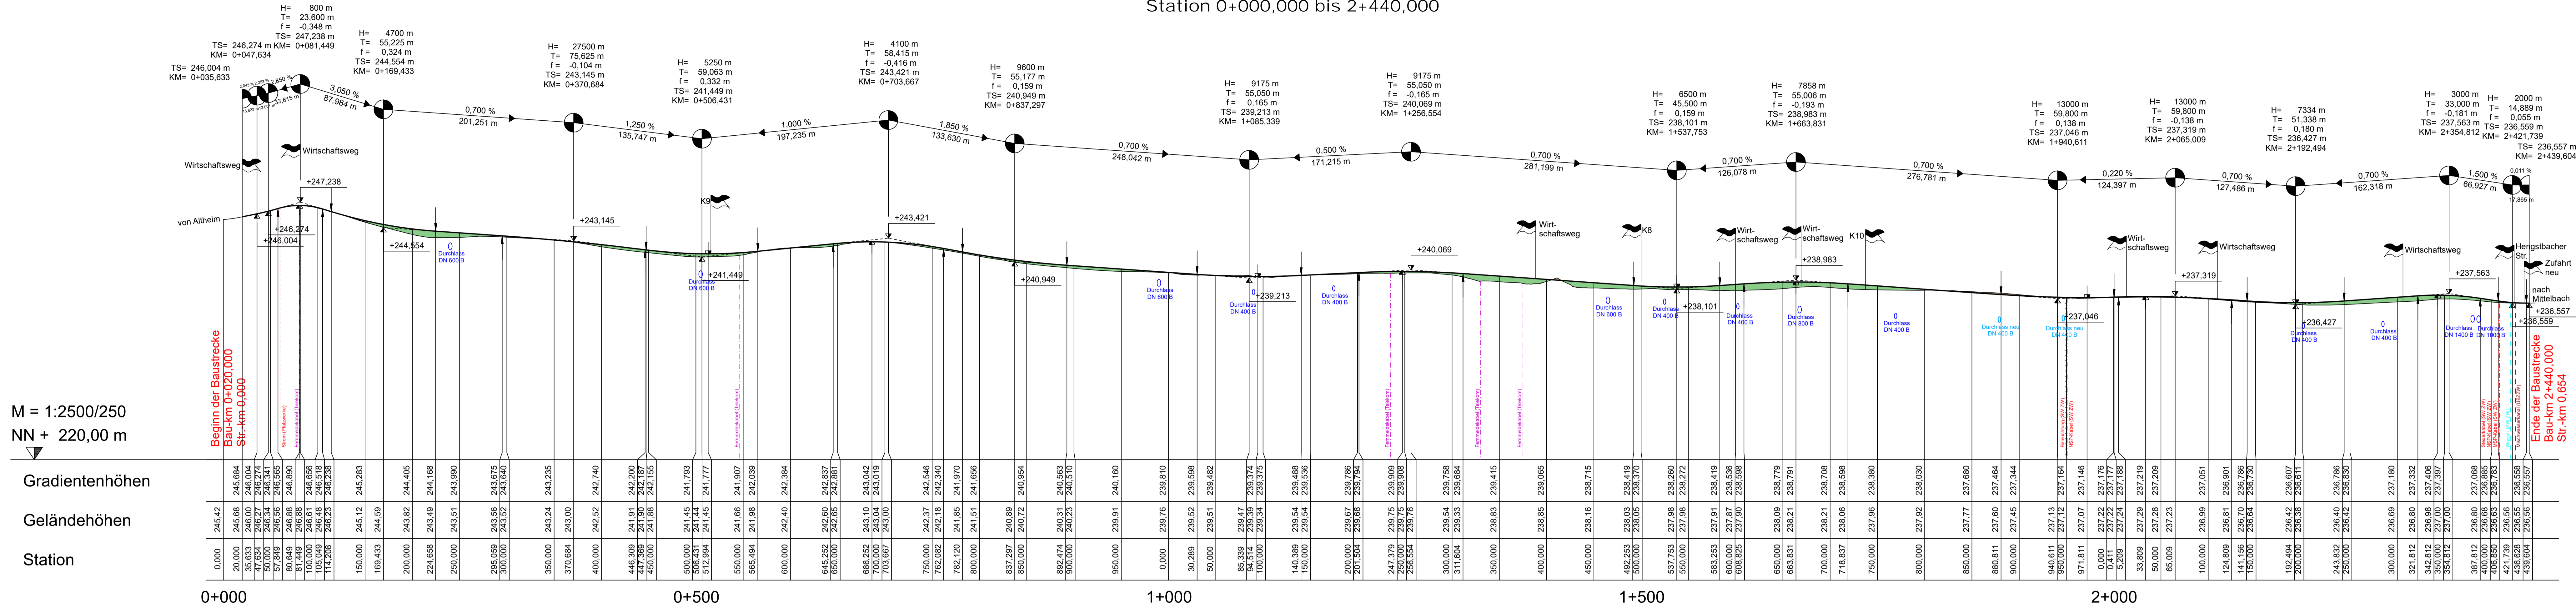

c			
b			
a			
Nr.	Art der Änderung	Datum	Name

Entwurfsbearbeitung: **BARD & BAUTHER GMBH** BERATUNGS- UND INGENIEURFÜR
 BSB | Europapark St. | Tel. 0631/325 55-0 | moellga-t@bsb.de
 66133 Saarbrücken | Fax: 0631/325 55-29 | www.bsba.de

Projekt-Nr.: 1160802

bearbeitet:	05/2024	Name	Bender
gezeichnet:	05/2024		Balfes
geprüft:	05/2024		Barth

Entwurfsbearbeitung: **LBM** Landesbetrieb Mobilität
 Kaiserslautern
 Morlaufener Straße 20
 67657 Kaiserslautern
 Tel.: 0631/3631-1
 Fax: 0631/3631-225

bearbeitet:		Datum	
gezeichnet:			
geprüft:			

FESTSTELLUNGSENTWURF

Strassenbauverwaltung: **Rheinland-Pfalz** | Unterlage: 4 | Blatt-Nr.: 1

PROJIS-Nr.: | SAP-Nr.: A.32-16-0008.01 | Maßstab: 1:2.500/250

L 465
 Landesgrenze SLRP - Mittelbach
 Bau-km 0+000,000 bis 2+440,000
 von Straßen-km 0,000 bis 0,654
 von NK 6309 002 nach NK 6710 064

aufgestellt: Kaiserslautern, den 14.06.2024

gez. Lutz
 Dienststellenleiter