

LEGENDE

Legend table with columns 'Bestand' and 'Planung'. It lists various landscape features like 'Einschnittsboschung', 'Straßenmauer', 'Bankett', 'Rinne', 'Landesgrenze', 'Gehweg', 'Rad-/ Gehweg', 'Wirtschaftsweg', 'Grasweg', 'Mauer', 'Durchlass', and 'Arbeitsraumbegrenzung' with corresponding symbols and colors.

SCHUTZGEBIETE / GESCHÜTZTE FLÄCHEN UND STRUKTUREN

Table listing protected areas and structures. It includes 'Vogelschutzgebiet "Hornbach und Seilental"', 'Schutzwürdige Biotopkomplexe gem. Biotopkataster', 'Gesetzlich geschützte Biotope nach § 30 Bundesnaturschutzgesetz', 'Trinkwasserschutzgebiet (Zone III)', and 'Landschaftsschutzgebiet "Blieskastel"'. Each entry includes a symbol and a brief description.

ARTENSCHUTZRELEVANTE STRUKTUREN

Table listing structures relevant for species protection. It includes 'Wildkatzennachweis (Nahrungsgebiet) Stand: 1997', 'Eisvogel (Fortpflanzung und Nahrungsgebiete) Stand: 2004 bis 2011', 'Eisvogel (Brutplatz) Stand: 2009', 'Eisvogel (Revierzentrum) Stand: 2009', 'Erdhöhle / Tierbau', 'Baum mit Höhle (gem. Höhenbaumkartierung Dr. Stoltz, 2017)', and 'Baum mit Höhle (gem. Bestandskartierungen LF-PLAN, 2017 / 2020)'.

NACHRICHTLICHE ÜBERNAHMEN

Table listing takeover measures. It includes 'Kompensationsmaßnahmen', 'Gewässerrandstreifen (Flurbereinigung Hornbach, Gemarkung Hengstbach, Flur 0, Nr. 1533/1)', 'Entwicklung eines extensiven Krautstreifens (Flurbereinigung Hornbach, Gemarkung Hengstbach, Flur 0, Nr. 1555)', and 'Anlage eines Gewässerrandstreifens (Flurbereinigung Hornbach, Gemarkung Hornbach, Flur 0, Nr. 5631/1)'.

BIOTOTYPEN gem. Biotopkatalog des Landesamtes für Umwelt, RLP (Stand 03/2023)

Table listing biotope types. It includes 'A - WÄLDER' (AA 0 Buchenwald, AB 1 Althornschwalm, AB 2 Nadelbaum-Eichenmischwald, etc.), 'B - KLEINGEHÖLZE' (BB 0 Gebüsch, BB 1 Gebüsch mittlerer Standorte, etc.), 'E - GRÜNLAND' (EA 1 Fettwiese mittlerer bzw. frischer bis feuchter Standorte, EB 2 Mähweide, etc.), 'F - GEWÄSSER' (FD 1 Tümpel, periodisch, FM 4 Quellbach, etc.), and 'G - GESTEINSGIOTO' (GA 0 Felsstruktur).

LANDSCHAFTSPFLERISCHE MASSNAHMEN (Fortsetzung)

Table listing landscape management measures. It includes '7.1 V gesamte Baustrecke re', '7.2 A Bau-km 1+745 - 1+885 re', '7.3 V gesamte Baustrecke re', '8.1 V Bau-km 0+980 - 1+040 re', '8.2 V Bau-km 0+970 - 1+180 re', '8.3 V gesamte Baustrecke re', '9.1 V Bau-km 2+380 re + li', '9.2 V Bau-km 2+380 re', '9.3 A Bau-km 2+380 re + li', '9.4 V Bau-km 2+380 re + li', '10 A Bau-km 0+200 - 0+310 re, 1+745 - 1+885 re, 2+145 re, 2+380 li', and '11 A Bau-km 2+020 - 2+250 li'.

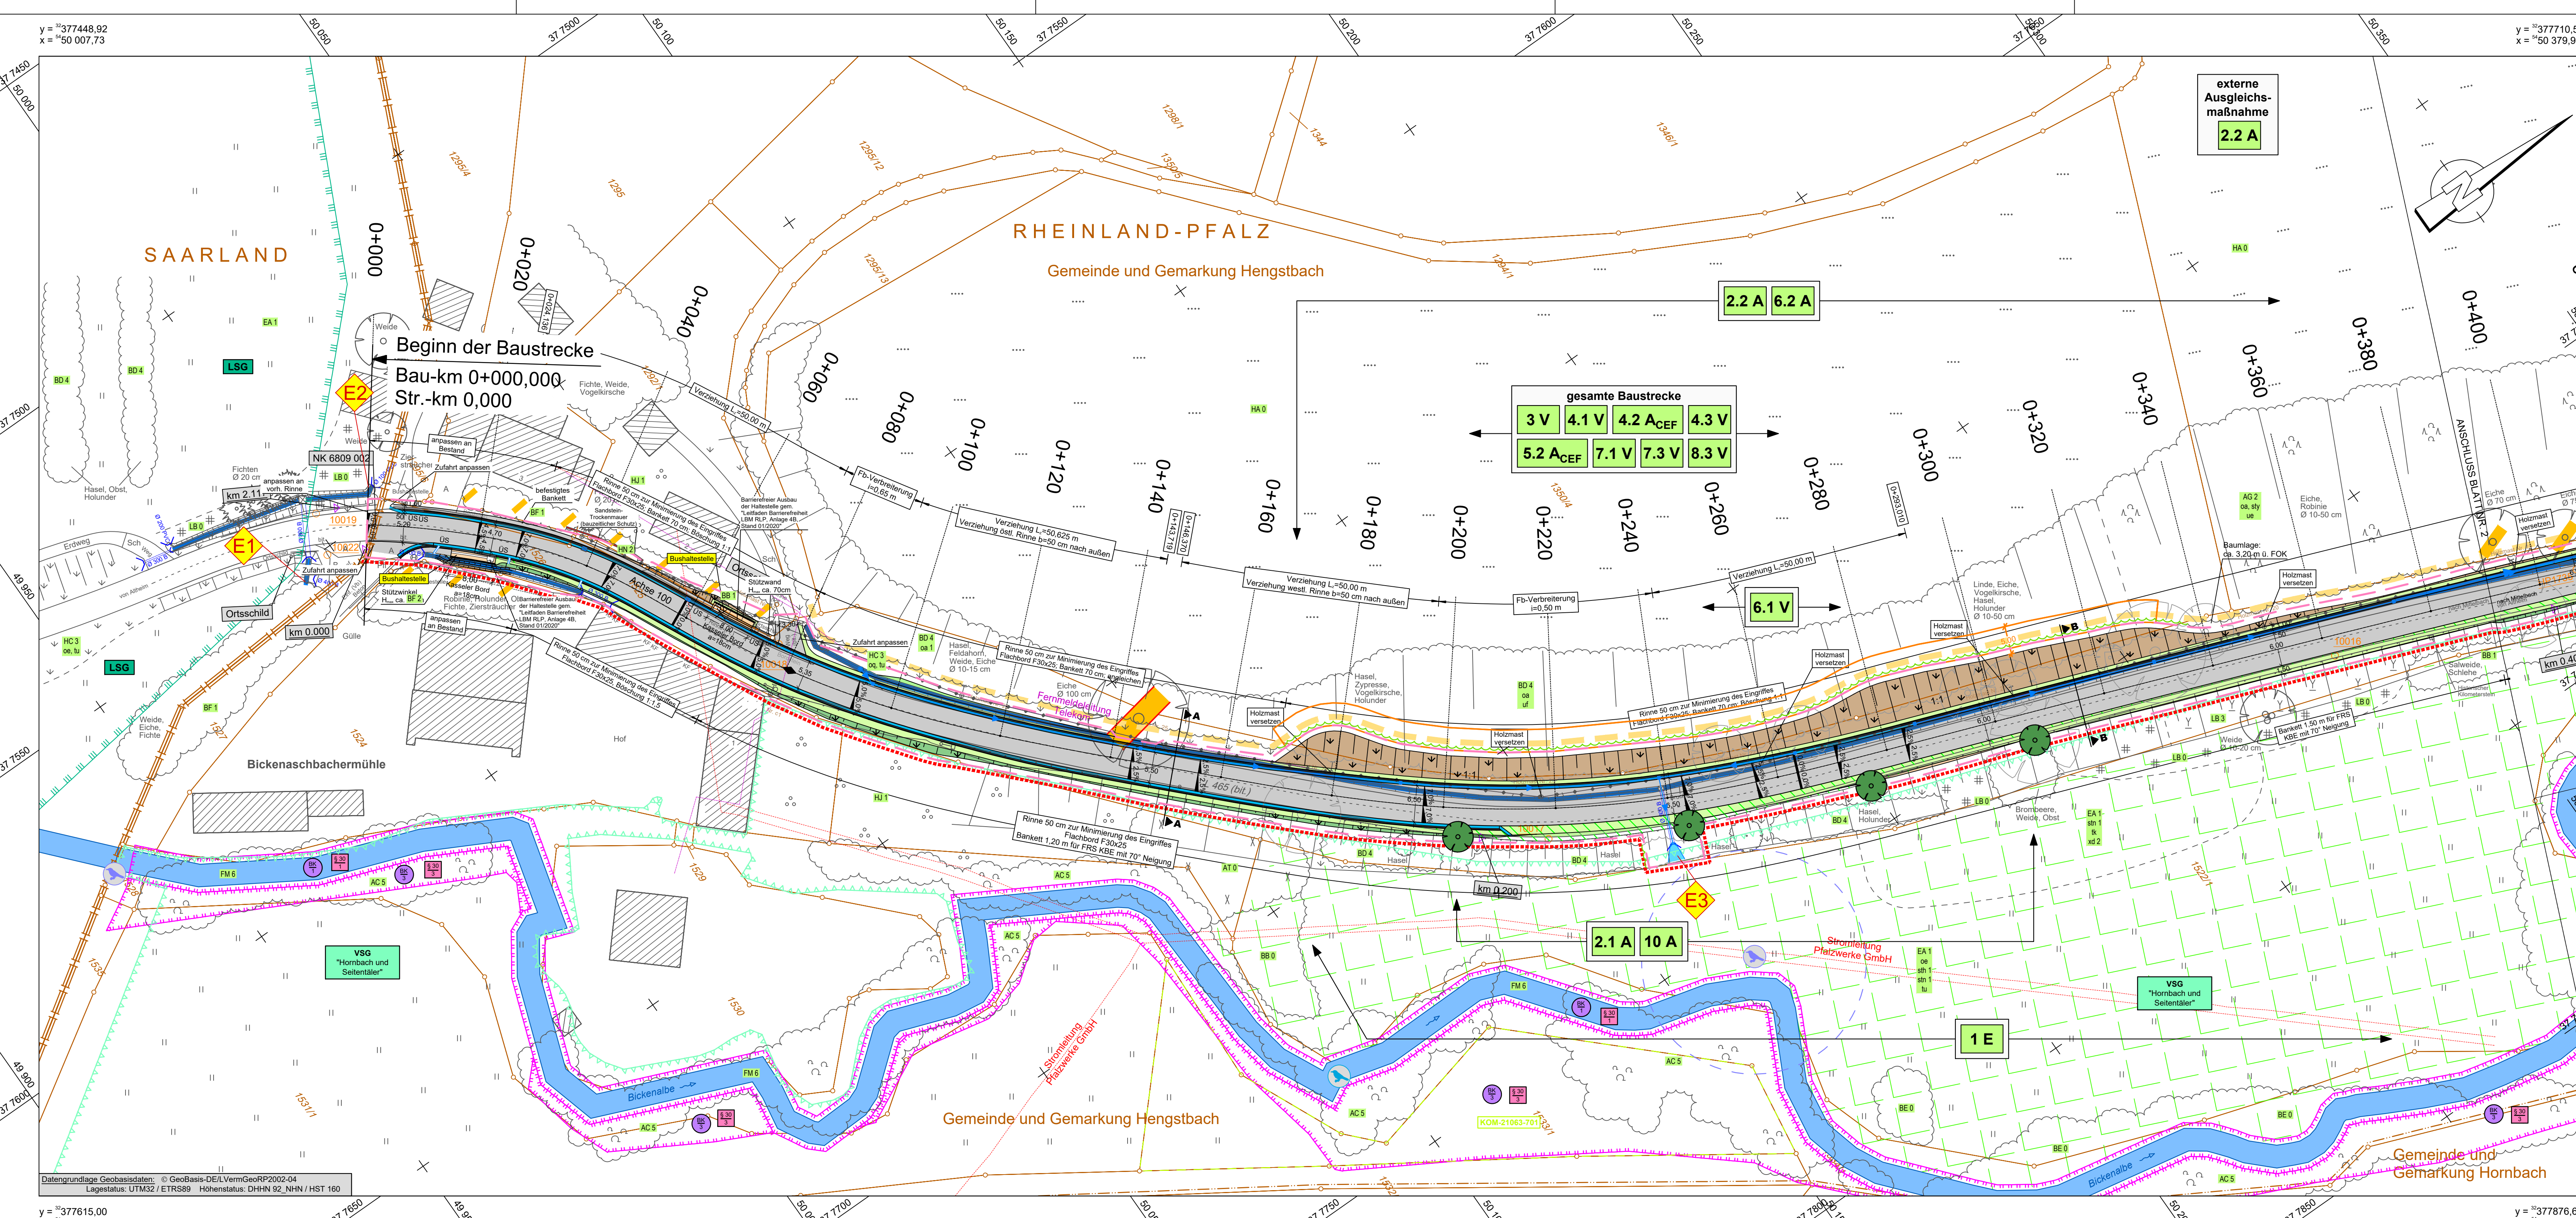


Table listing additional landscape management measures. It includes 'H - WEITERE ANTHROPOGENBEDINGTE BIOTOPE' (HA 0 Acker, HC 3 Straßenrand, etc.), 'K - SAUM BZW. LINIENHAFT HOCHSTAUFENFLUR' (KA 2 Gewässerbegleitender Saum, KB 1 Ruderaler trockener Saum, etc.), and 'L - FLÄCHENHAFT HOCHSTAUFENFLUR' (LB 0 Hochstaudenflur, LB 1 Feuchte Hochstaudenflur, etc.).

LANDSCHAFTSPFLERISCHE MASSNAHMEN

Table listing landscape management measures with details. It includes '1.3 A_CEF' (Index: CEF Artenschutzrechtliche Maßnahme zur Erhaltung der ökologischen Funktion der Fortpflanzungs- und Ruhestätten), '1 E' (Abbuchung von Okokontofläche zur Kompensation der verbleibenden Mehrvergelung), '2.1 A' (Anpflanzung von standorthemischen Laubbäumen), '2.2 A' (Anpflanzung von standorthemischen, mehrreihigen Gehölzhecke), '3 V' (Schutz der vorhandenen Gehölze vor potentiellen Beschädigungen), '4.1 V' (Röschung und Rückschnitt von Gehölzen), '4.2 A_CEF' (Anbringen von Ersatzhabitaten), '4.3 V' (Begleitung der Straßenbaumaßnahme), '5.1 V' (Kontrolle der möglichen Quartierstrukturen), '5.2 A_CEF' (Anbringen von Ersatzhabitaten in Form von Fledermauskästen), and '6.2 A' (Anbringen von Ersatzhabitaten in Form von Haselmauskästen).

Table listing landscape management measures with details. It includes '3 V' (Schutz der vorhandenen Gehölze vor potentiellen Beschädigungen während des Baubetriebes), '4.1 V' (Röschung und Rückschnitt von Gehölzen), '4.2 A_CEF' (Anbringen von Ersatzhabitaten), '4.3 V' (Begleitung der Straßenbaumaßnahme), '5.1 V' (Kontrolle der möglichen Quartierstrukturen), '5.2 A_CEF' (Anbringen von Ersatzhabitaten in Form von Fledermauskästen), and '6.1 V' (Schutz potentiell vorkommender Haselmäuse durch Rückschnitt oberirdischer Gehölze).

Table listing landscape management measures with details. It includes '6.2 A' (Anbringen von Ersatzhabitaten in Form von Haselmauskästen und Tubes sowie Totholz-Reisighaufen mit hohem Anteil an Laubstreu als Überwinterungs habitat).

FESTSTELLUNGSENTWURF

Project information block including 'Straßenbauverwaltung: Rheinland-Pfalz', 'Unterlage: 9.3 Blatt-Nr.: 1 Maßnahmenplan', 'PROJIS-Nr.: L 465 Landesgrenze SLRP - Mittelbach', 'aufgestellt: 14.06.2024', and 'gez. Lutz Dienststellenleiter'.