

LEGENDE

Bestand Planung. Legend for road and landscape elements including Einschnittböschung, Straßennulde, Rinne, Fahrbahn, Befestigt, etc.

SCHUTZGEBIETE / GESCHÜTZTE FLÄCHEN UND STRUKTUREN

Legend for protected areas and structures including Vogelschutzgebiet, Biotopkomplexe, and Landschaftsschutzgebiet.

ARTENSCHUTZRELEVANTE STRUKTUREN

Legend for species-relevant structures including Wildkatzennachweis, Eisvogel, and Erdhöhle/Tierbau.

NACHRICHTLICHE ÜBERNAHMEN

Legend for takeover measures including Kompensationsmaßnahmen, Gewässerstreifen, and Anlagen eines Gewässerandstreifens.

BIOTOTYPEN


Legend for biotope types including A-WÄLDER, B-KLEINGEHÖLZE, and E-GRÜNLAND.

LANDSCHAFTSPFLERISCHE MASSNAHMEN

Legend for landscape management measures including 7.1 V, 7.2 A, 7.3 V, 8.1 V, 8.2 V, 8.3 V, 9.1 V, 9.2 V, 9.3 A, 9.4 V, 10 A, 11 A, and 1.3 A\_CEF.

LANDSCHAFTSPFLERISCHE MASSNAHMEN (Fortsetzung)

Continuation of landscape management measures including 7.1 V, 7.2 A, 7.3 V, 8.1 V, 8.2 V, 8.3 V, 9.1 V, 9.2 V, 9.3 A, 9.4 V, 10 A, 11 A, and 1.3 A\_CEF.

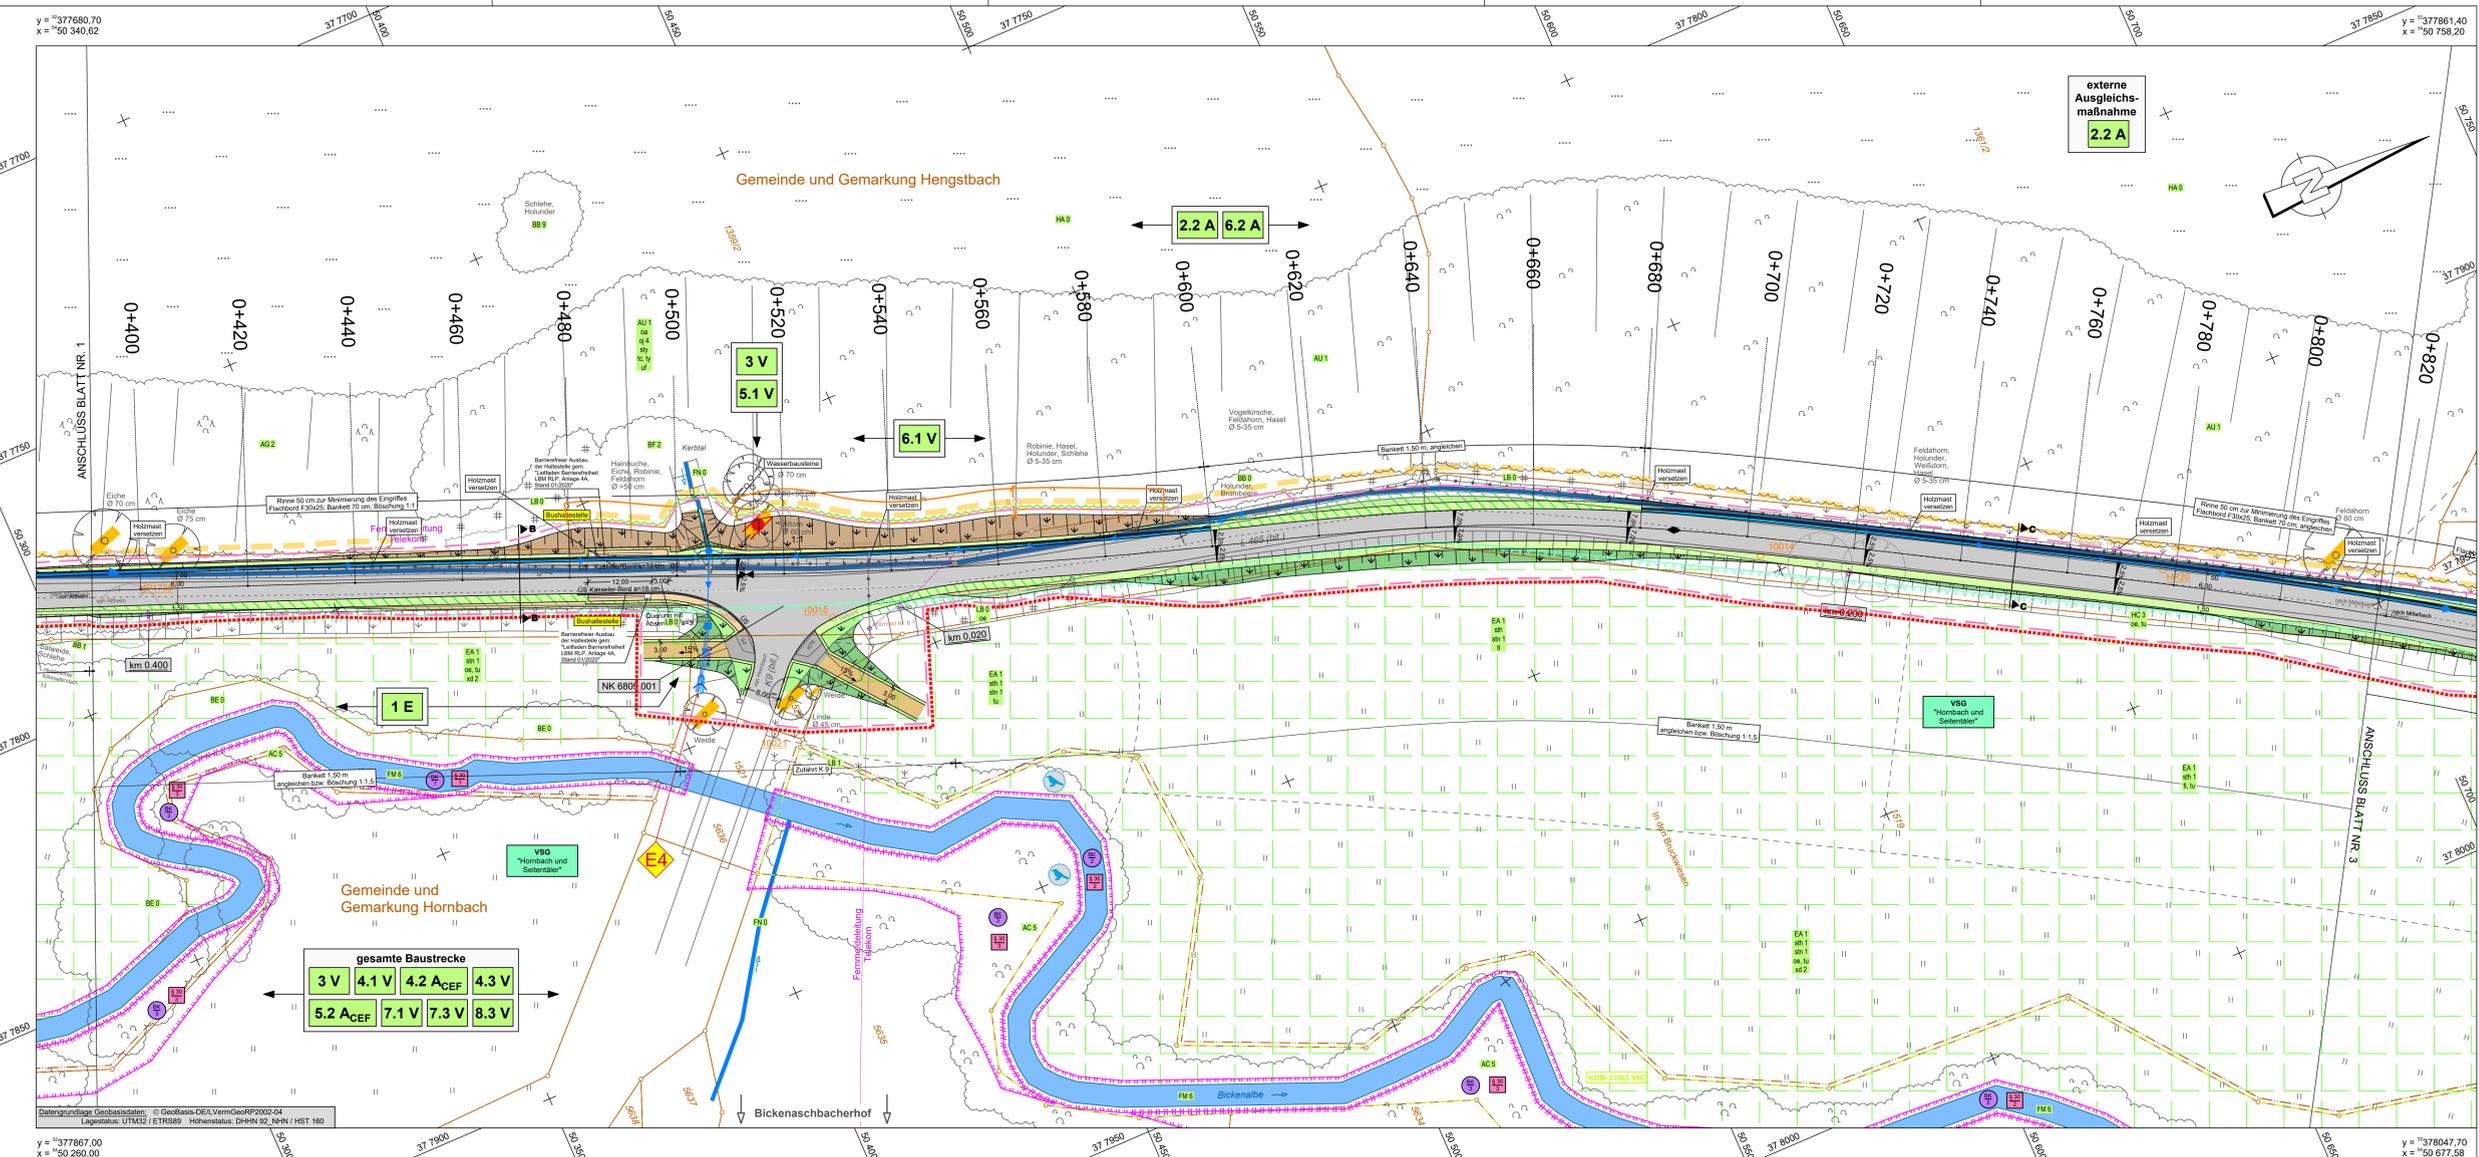

LANDSCHAFTSPFLERISCHE MASSNAHMEN

Detailed description of landscape management measures including Index: CEF, Funktion der Forthilfungs- und Ruhestätten, and specific measures like 1.3 A\_CEF, 1 E, 2.1 A, 2.2 A, 3 V, 4.1 V, 4.2 A\_CEF, 4.3 V, 5.1 V, 5.2 A\_CEF, 6.1 V, 6.2 A.

Table with 6 columns: c, b, a, Nr., Art der Änderung, Datum, Name.

Entwurfsbearbeitung table with columns: Nr., Art der Änderung, Datum, Name.

Entwurfsbearbeitung table with columns: Nr., Art der Änderung, Datum, Name.

Entwurfsbearbeitung table with columns: Nr., Art der Änderung, Datum, Name.

FESTSTELLUNGSENTWURF

Project information including Straßenaufverwaltung, Rhinlandpfalz, Projekt-Nr., SAP-Nr., Maßstab, and project details for Landesgrenze SLRP - Mittelbach.