

LEGENDE

Legend table with columns 'Bestand' and 'Planung'. It lists various landscape features like 'Einschnittsböschung', 'Straßenmulde', 'Bauwerk', 'Rinne', 'Landesgrenze', etc., and their corresponding symbols and colors in the plan.

SCHUTZGEBIETE / GESCHÜTZTE FLÄCHEN UND STRUKTUREN

Table listing protected areas and structures. It includes 'Vogelschutzgebiet "Hornbach und Seitental"', 'Gesetzlich geschützte Biotope nach § 30 Bundesnaturschutzgesetz', and 'Landschaftsschutzgebiet "Blieskastel"'. Each entry includes a symbol and a brief description.

ARTENSCHUTZRELEVANTE STRUKTUREN

Table listing structures relevant for species protection. It includes 'Wildkatzennachweis (Nahrungsgebiet) Stand: 1997', 'Eisvogel (Fortpflanzung und Nahrungsgebiete) Stand: 2004 bis 2011', 'Eisvogel (Brutplatz) Stand: 2009', and 'Eisvogel (Revierzentrum) Stand: 2009'.

NACHRICHTLICHE ÜBERNAHMEN

Table listing takeover measures. It includes 'Kompensationsmaßnahmen', 'Gewässerrandstreifen', 'Entwicklung eines extensiven Krautstreifens', and 'Anlage eines Gewässerrandstreifens'.

BIOTOTYPEN

Table listing biotope types. It includes 'A - WÄLDER' (e.g., Buchenwald, Ahornmischwald), 'B - KLEINGEHÖLZE' (e.g., Gebüsch, Baumreihe), and 'E - GRÜNLAND' (e.g., Fehlwiese mittlerer bzw. frischer bis feuchter Standorte).

LANDSCHAFTSPFLERISCHE MASSNAHMEN (Fortsetzung)

Table listing landscape management measures. It includes '7.1 V gesamte Baustrecke re', '7.2 A Bau-km 1+745 - 1+885 re', '7.3 V gesamte Baustrecke re', '8.1 V Bau-km 0+980 - 1+040 re', '8.2 V Bau-km 0+970 - 1+180 re', '8.3 V gesamte Baustrecke re', '9.1 V Bau-km 2+380 re + ll', '9.2 V Bau-km 2+380 re', '9.3 A Bau-km 2+380 re + ll', '9.4 V Bau-km 2+380 re + ll', '10 A Bau-km 0+200 - 0+310 re, 1+745 - 1+885 re, 2+145 re, 2+380 ll', and '11 A Bau-km 2+020 - 2+250 ll'.

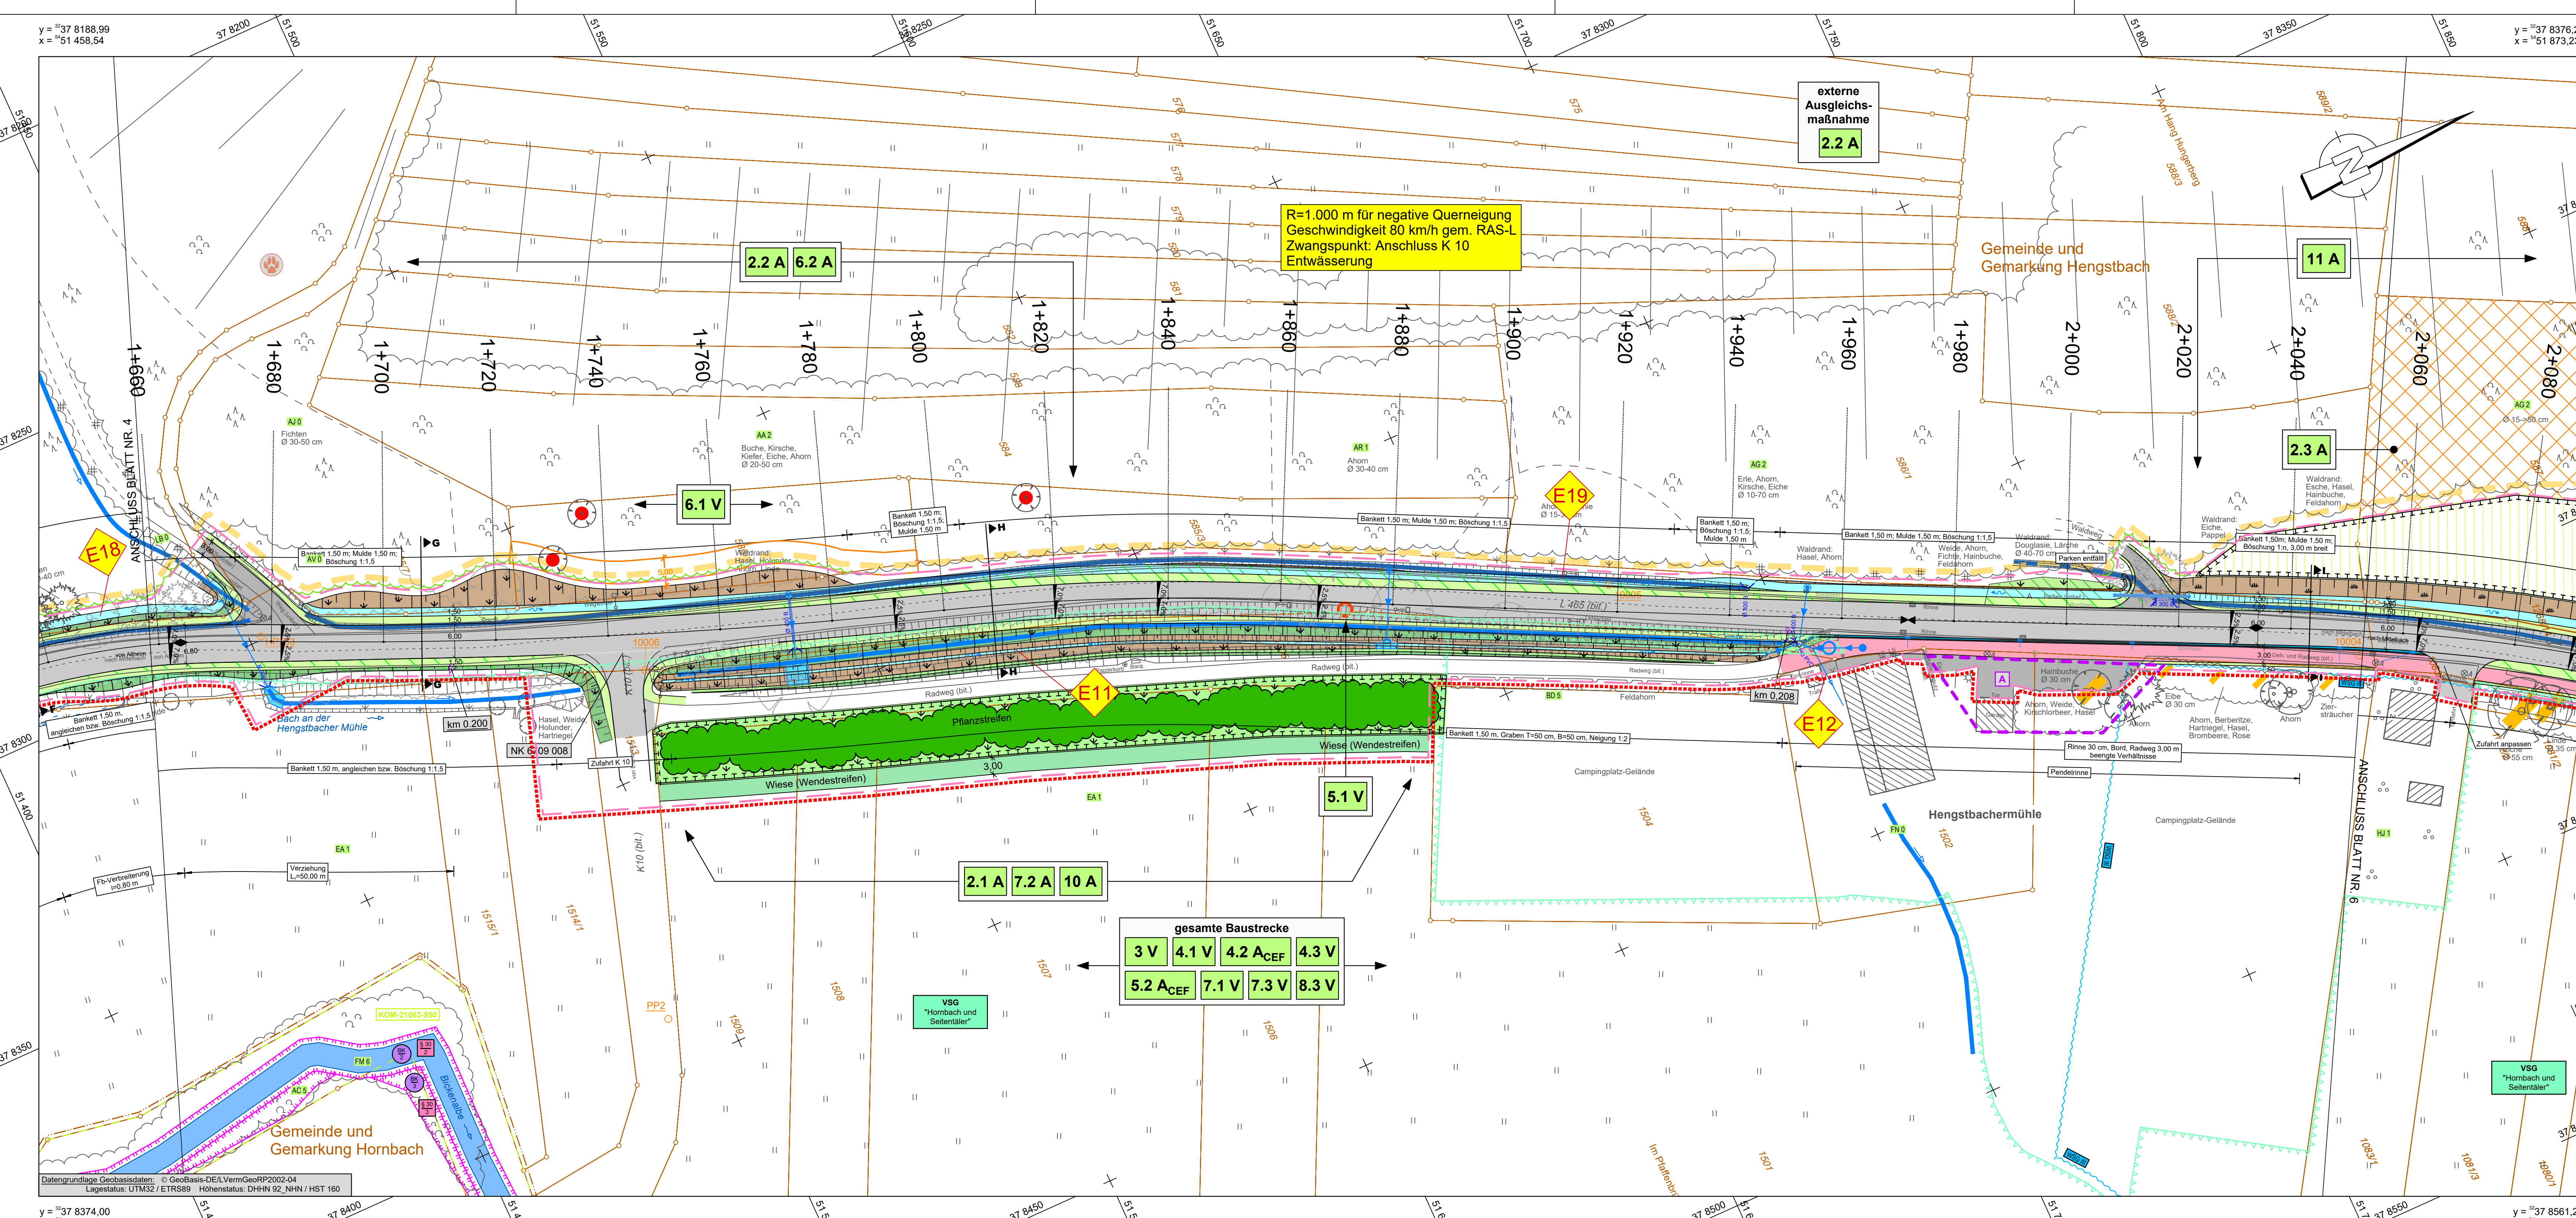


Table listing further landscape management measures. It includes 'H - WEITERE ANTHROPOGENBEDINGTE BIOTOPE' (e.g., HA 0 Acker, HC 3 Straßennrand), 'K - SAUM BZW. LINIENHAFT HOCHSTAUFENFLUR' (e.g., KA 2 Gewässergleicher Saum), and 'L - FLÄCHENHAFT HOCHSTAUFENFLUR' (e.g., LB 0 Hochstaudenflur).

LANDSCHAFTSPFLERISCHE MASSNAHMEN

Table listing landscape management measures with details. It includes '1.3 A\_CEF' (Index: CEF), '1 E' (Abbuchung von Okokontofläche), '2.1 A' (Anpflanzung von standortheimischen Laubbäumen), '2.1 A' (Anpflanzung einer standortheimischen, mehrreihigen Gehölzhecke), '2.2 A' (Abbuchung von 7.200 m² einer bestehenden "Waldökotofläche"), and '3 V' (Schutz der vorhandenen Gehölze).

Table listing further landscape management measures. It includes 'Zusatzmerkmale' (e.g., oa 1 baumreich, oa 2 grasreich) and 'L - FLÄCHENHAFT HOCHSTAUFENFLUR' (e.g., LB 0 Hochstaudenflur, LB 0 Feuchte Hochstaudenflur).

Table for recording changes. It has columns for 'Nr.', 'Art der Änderung', 'Datum', and 'Name'. It includes a grid for tracking changes across 6 categories.

Table for recording design work. It includes columns for 'Entwurfsbearbeitung', 'Projekt-Nr.', 'Datum', and 'Name'. It lists details for the design team and project.

FESTSTELLUNGSENTWURF

Table for recording design work. It includes columns for 'Straßenbauverwaltung', 'Unterlage: 9.3', 'Blatt-Nr.: 5', 'PROJIS-Nr.', 'SAP-Nr.: A.32-16-0008.01', 'Maßstab: 1:500', 'L 465 Landesgrenze SLRP - Mittelbach', and 'aufgestellt: Kaiserslautern, den 14.06.2024'.