Y 32341825.495
X 5536141.025

Y 32342169.156
X 5535714.816

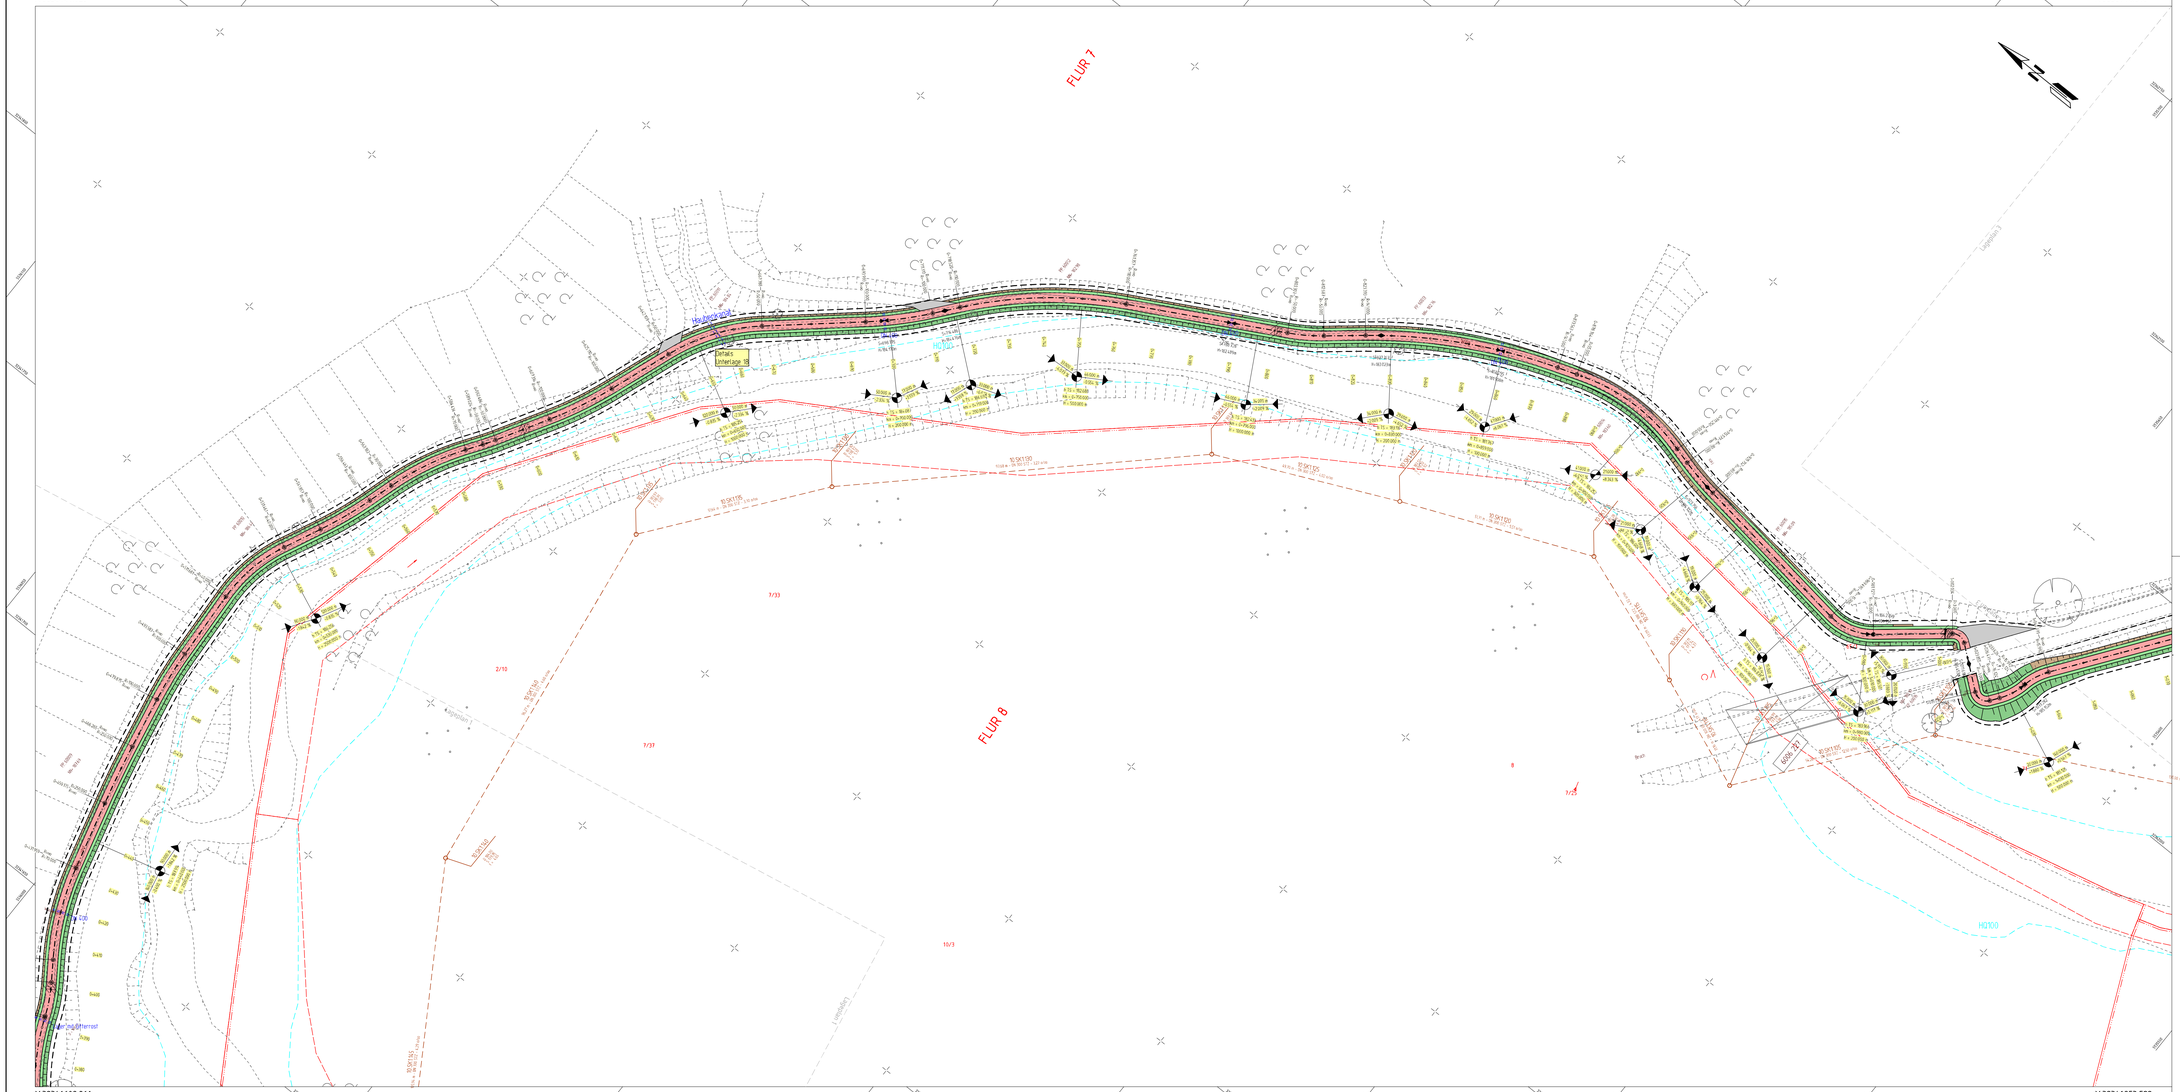
FLUR 7
FLUR 8
Hst Bruch Dorf
Haltest. Unterlage 05
HQ100
HQ100
HQ100