


Y 32342017.746  
X 5535714.888

Y 32342565.246  
X 5535714.888

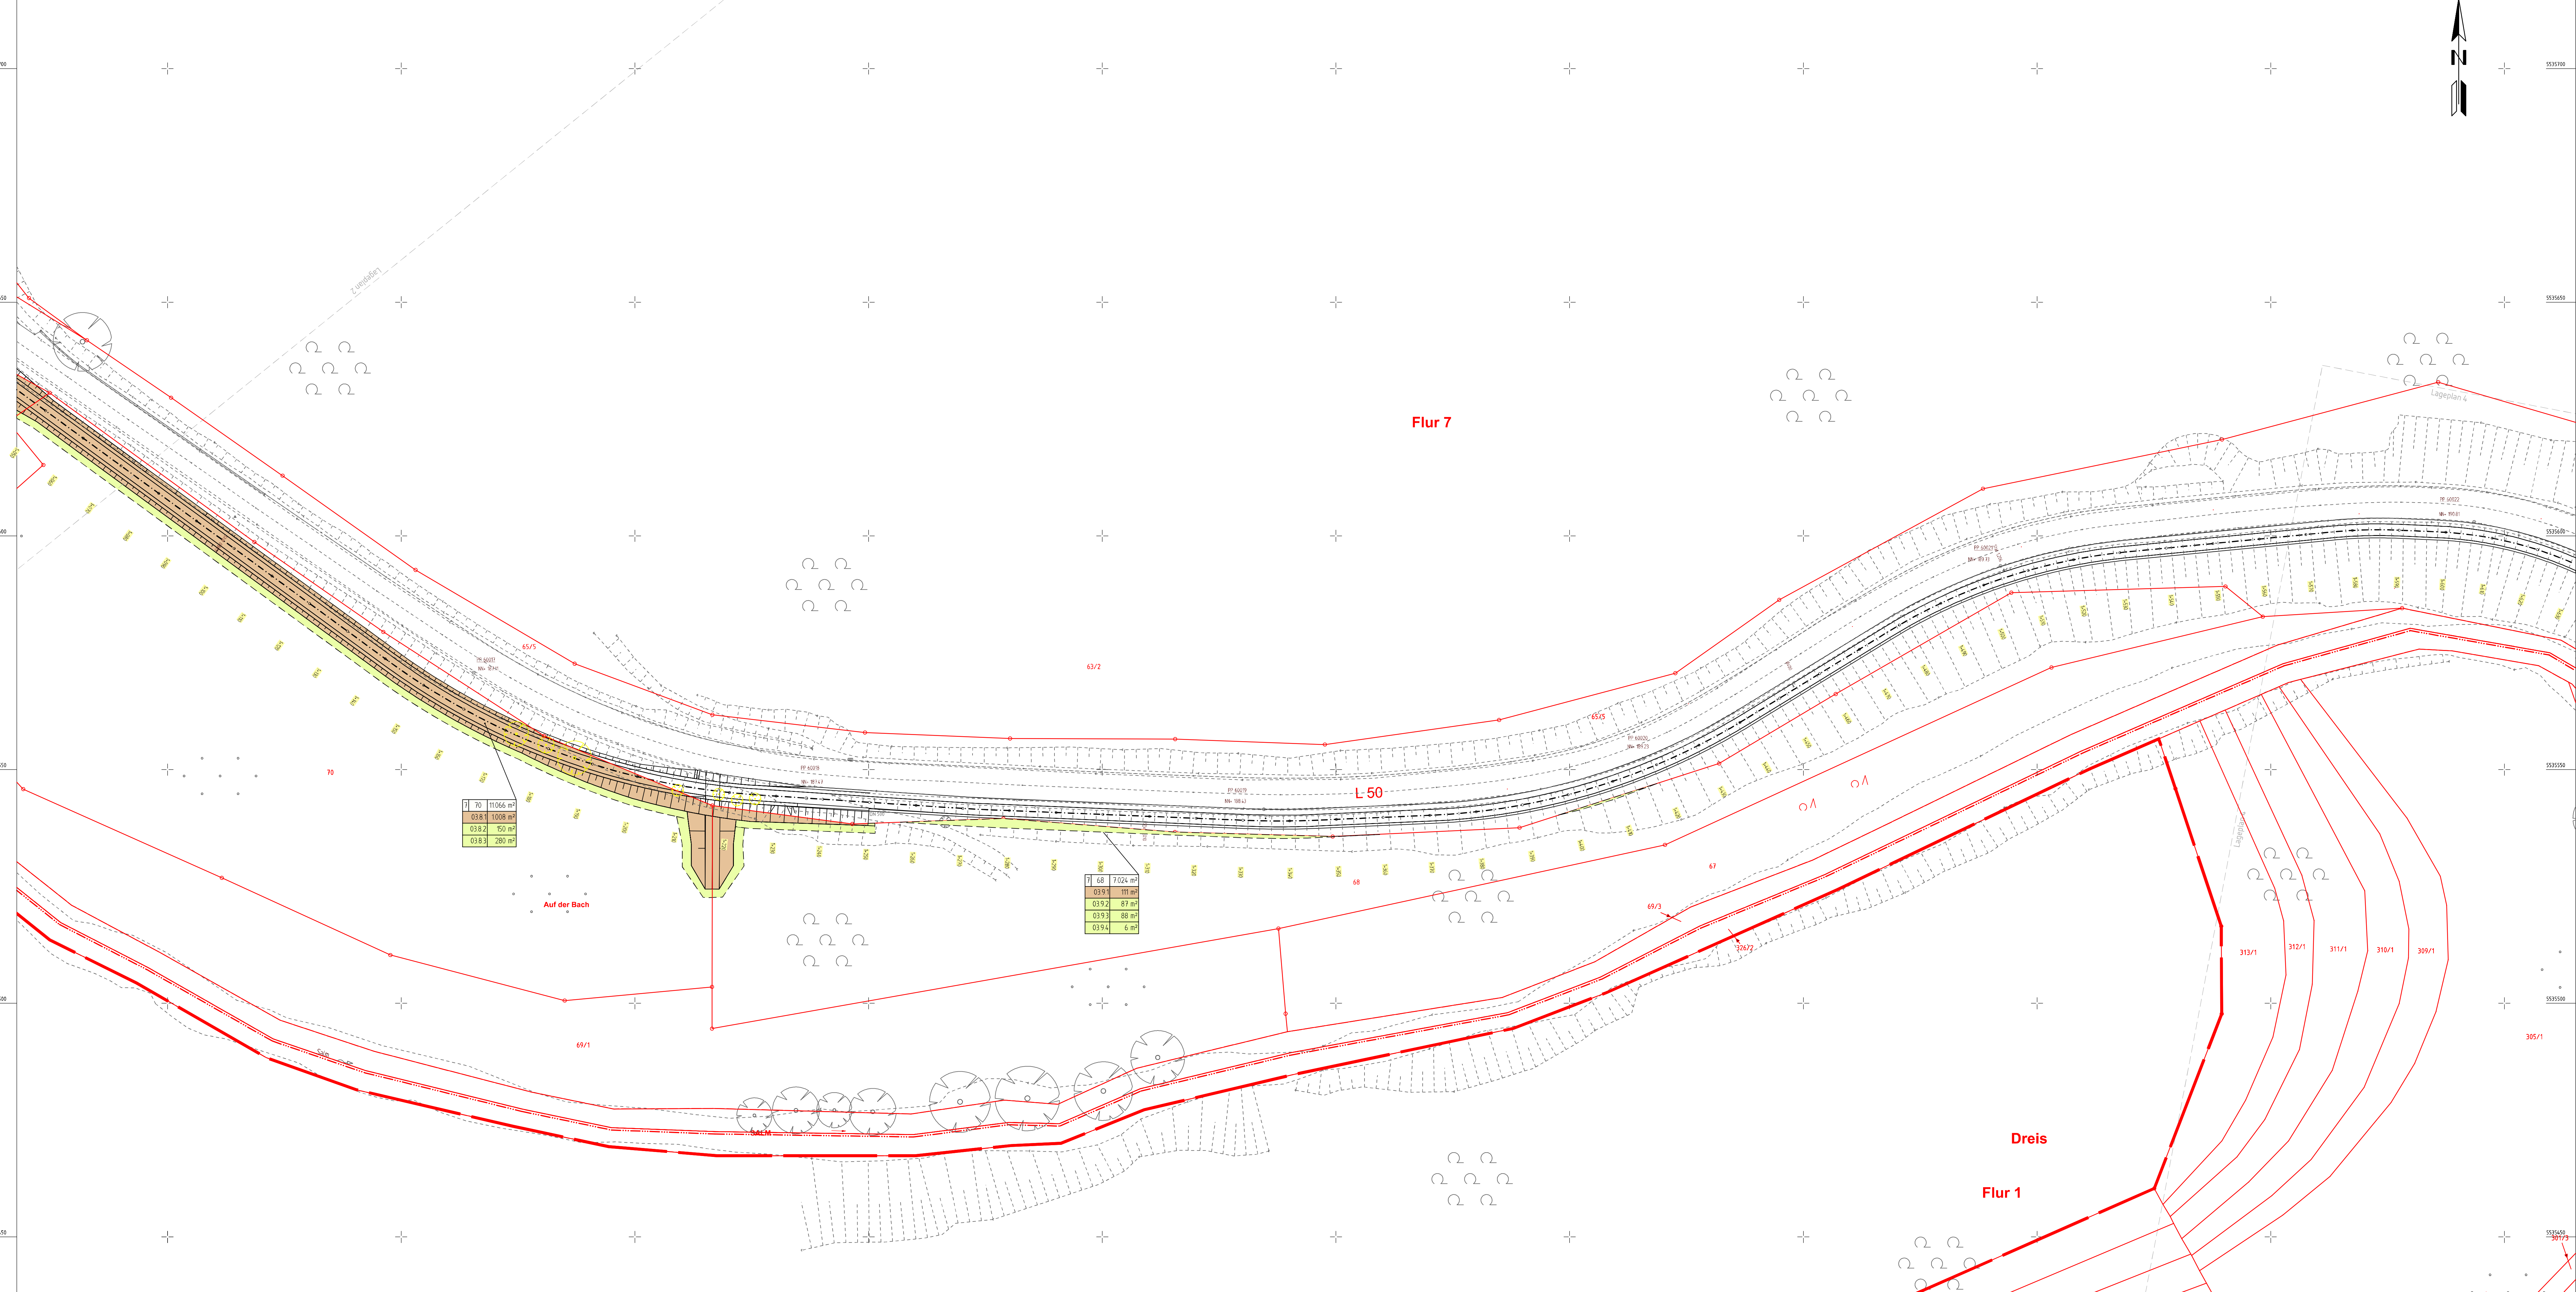

70	11066 m²
0381	1008 m²
0382	150 m²
0383	280 m²

68	7024 m²
0391	111 m²
0392	87 m²
0393	88 m²
0394	6 m²

Bestand		Kataster																					
	Topographie		Flurstücksgrenze																				
	Unterflurhydrant		Flurgrenze																				
	Schacht		Gemarkungsgrenze																				
	Stationzeichen / Beginn u. Ende OD bzw. Verkehrsplanungsbereich		Kreisgrenze																				
	Leitung		Landes-/Bundesgrenze																				
	Straßeneinbauf		Flurstücksummer																				
	Schieberkappe Wasser		Flur-Nr.																				
	Schieberkappe Gas		Gewandbezeichnung																				
	Elektrische Laterne		Gemarkung Flur-Nr.																				
	Verkehrszeichen / Ortstafel		Gebäude																				
	Mast	<b>Planung</b>																					
	Zufahrt / Zugang		Achse																				
	Böschung		Achsenpunktbeschriftung																				
	Polypunkt	<b>Grunderwerb</b>																					
	Art der Befestigung		zu erwerbende Fläche																				
	gestalter Gebäudeabruch		vorübergehend in Anspruch zu nehmende Fläche																				
	Gebäude bereits abgebrochen		dauernd zu belastende Fläche																				
	von Stützwall / Abbruch Stützwall	<table border="1"> <tr> <td>3</td> <td>142</td> <td>4.248 m²</td> <td>Flur / Flurstück / Größe des Flurstücks</td> </tr> <tr> <td>2.34.1</td> <td>345</td> <td>m²</td> <td>Nr. des Grunderwerbsverzeichnisses / Größe der Fläche</td> </tr> <tr> <td>2.34.2</td> <td>300</td> <td>m²</td> <td>Nr. des Grunderwerbsverzeichnisses / Größe der Fläche</td> </tr> <tr> <td></td> <td></td> <td></td> <td>34 = Nr. des besiedelten Flurstücks</td> </tr> <tr> <td></td> <td></td> <td></td> <td>1 = Teilfläche eines Flurstücks</td> </tr> </table>		3	142	4.248 m²	Flur / Flurstück / Größe des Flurstücks	2.34.1	345	m²	Nr. des Grunderwerbsverzeichnisses / Größe der Fläche	2.34.2	300	m²	Nr. des Grunderwerbsverzeichnisses / Größe der Fläche				34 = Nr. des besiedelten Flurstücks				1 = Teilfläche eines Flurstücks
3	142	4.248 m²	Flur / Flurstück / Größe des Flurstücks																				
2.34.1	345	m²	Nr. des Grunderwerbsverzeichnisses / Größe der Fläche																				
2.34.2	300	m²	Nr. des Grunderwerbsverzeichnisses / Größe der Fläche																				
			34 = Nr. des besiedelten Flurstücks																				
			1 = Teilfläche eines Flurstücks																				
	von Laub / Nadelbaum / Abbruch Laub- / Nadelbaum																						
	von Hecke / Abbruch Hecke																						
	Zaun																						
	Schutzplanke																						

Datum Vermessung: 11/2016  
 Datengrundlage Geobasisdaten:  
 ©GeoBasis-DE/LVermGeoRP2002-04

1	2	3	4	5	6	7
---	---	---	---	---	---	---

**PLANFESTSTELLUNG**

Landesbetrieb Mobilität  
 Trier  
 Diabachstr. 15 c - 54292 Trier  
 Tel: 0651/9796-0 - Fax: 0651/9796-1480

<b>Ausbau der L 50 durch den Bau eines Radweges zwischen Bruch und Dreis</b>	Untertafel: 10.3
	Blatt Nr.: 03
bearbeitet: Juni 2021 genehmigt: Nov. 2023 geprüft: Nov. 2023	Maßnahmen Nr.: A.22-08-0069
	Datum: Name: Beriges
von NK: 6006 052 nach NK: 6006 031	Maßstab 1: 500

Entwurfsprüfung: LBM Trier	Datum: 29.02.2024	Name: Marc Kuhn
Landespflege:		
Inmissionschutz:		

Nr.	Art der Änderung	Datum	Name
1			
2			
3			
4			
5			
6			

aufgestellt:

gez. Bartnick

Trier, den 11.03.2024

Y 32342017.746  
X 5535437.888

Y 32342565.246  
X 5535437.888