Y 32342782.413
X 5535584.722

Y 32342679.823
X 5535046.920

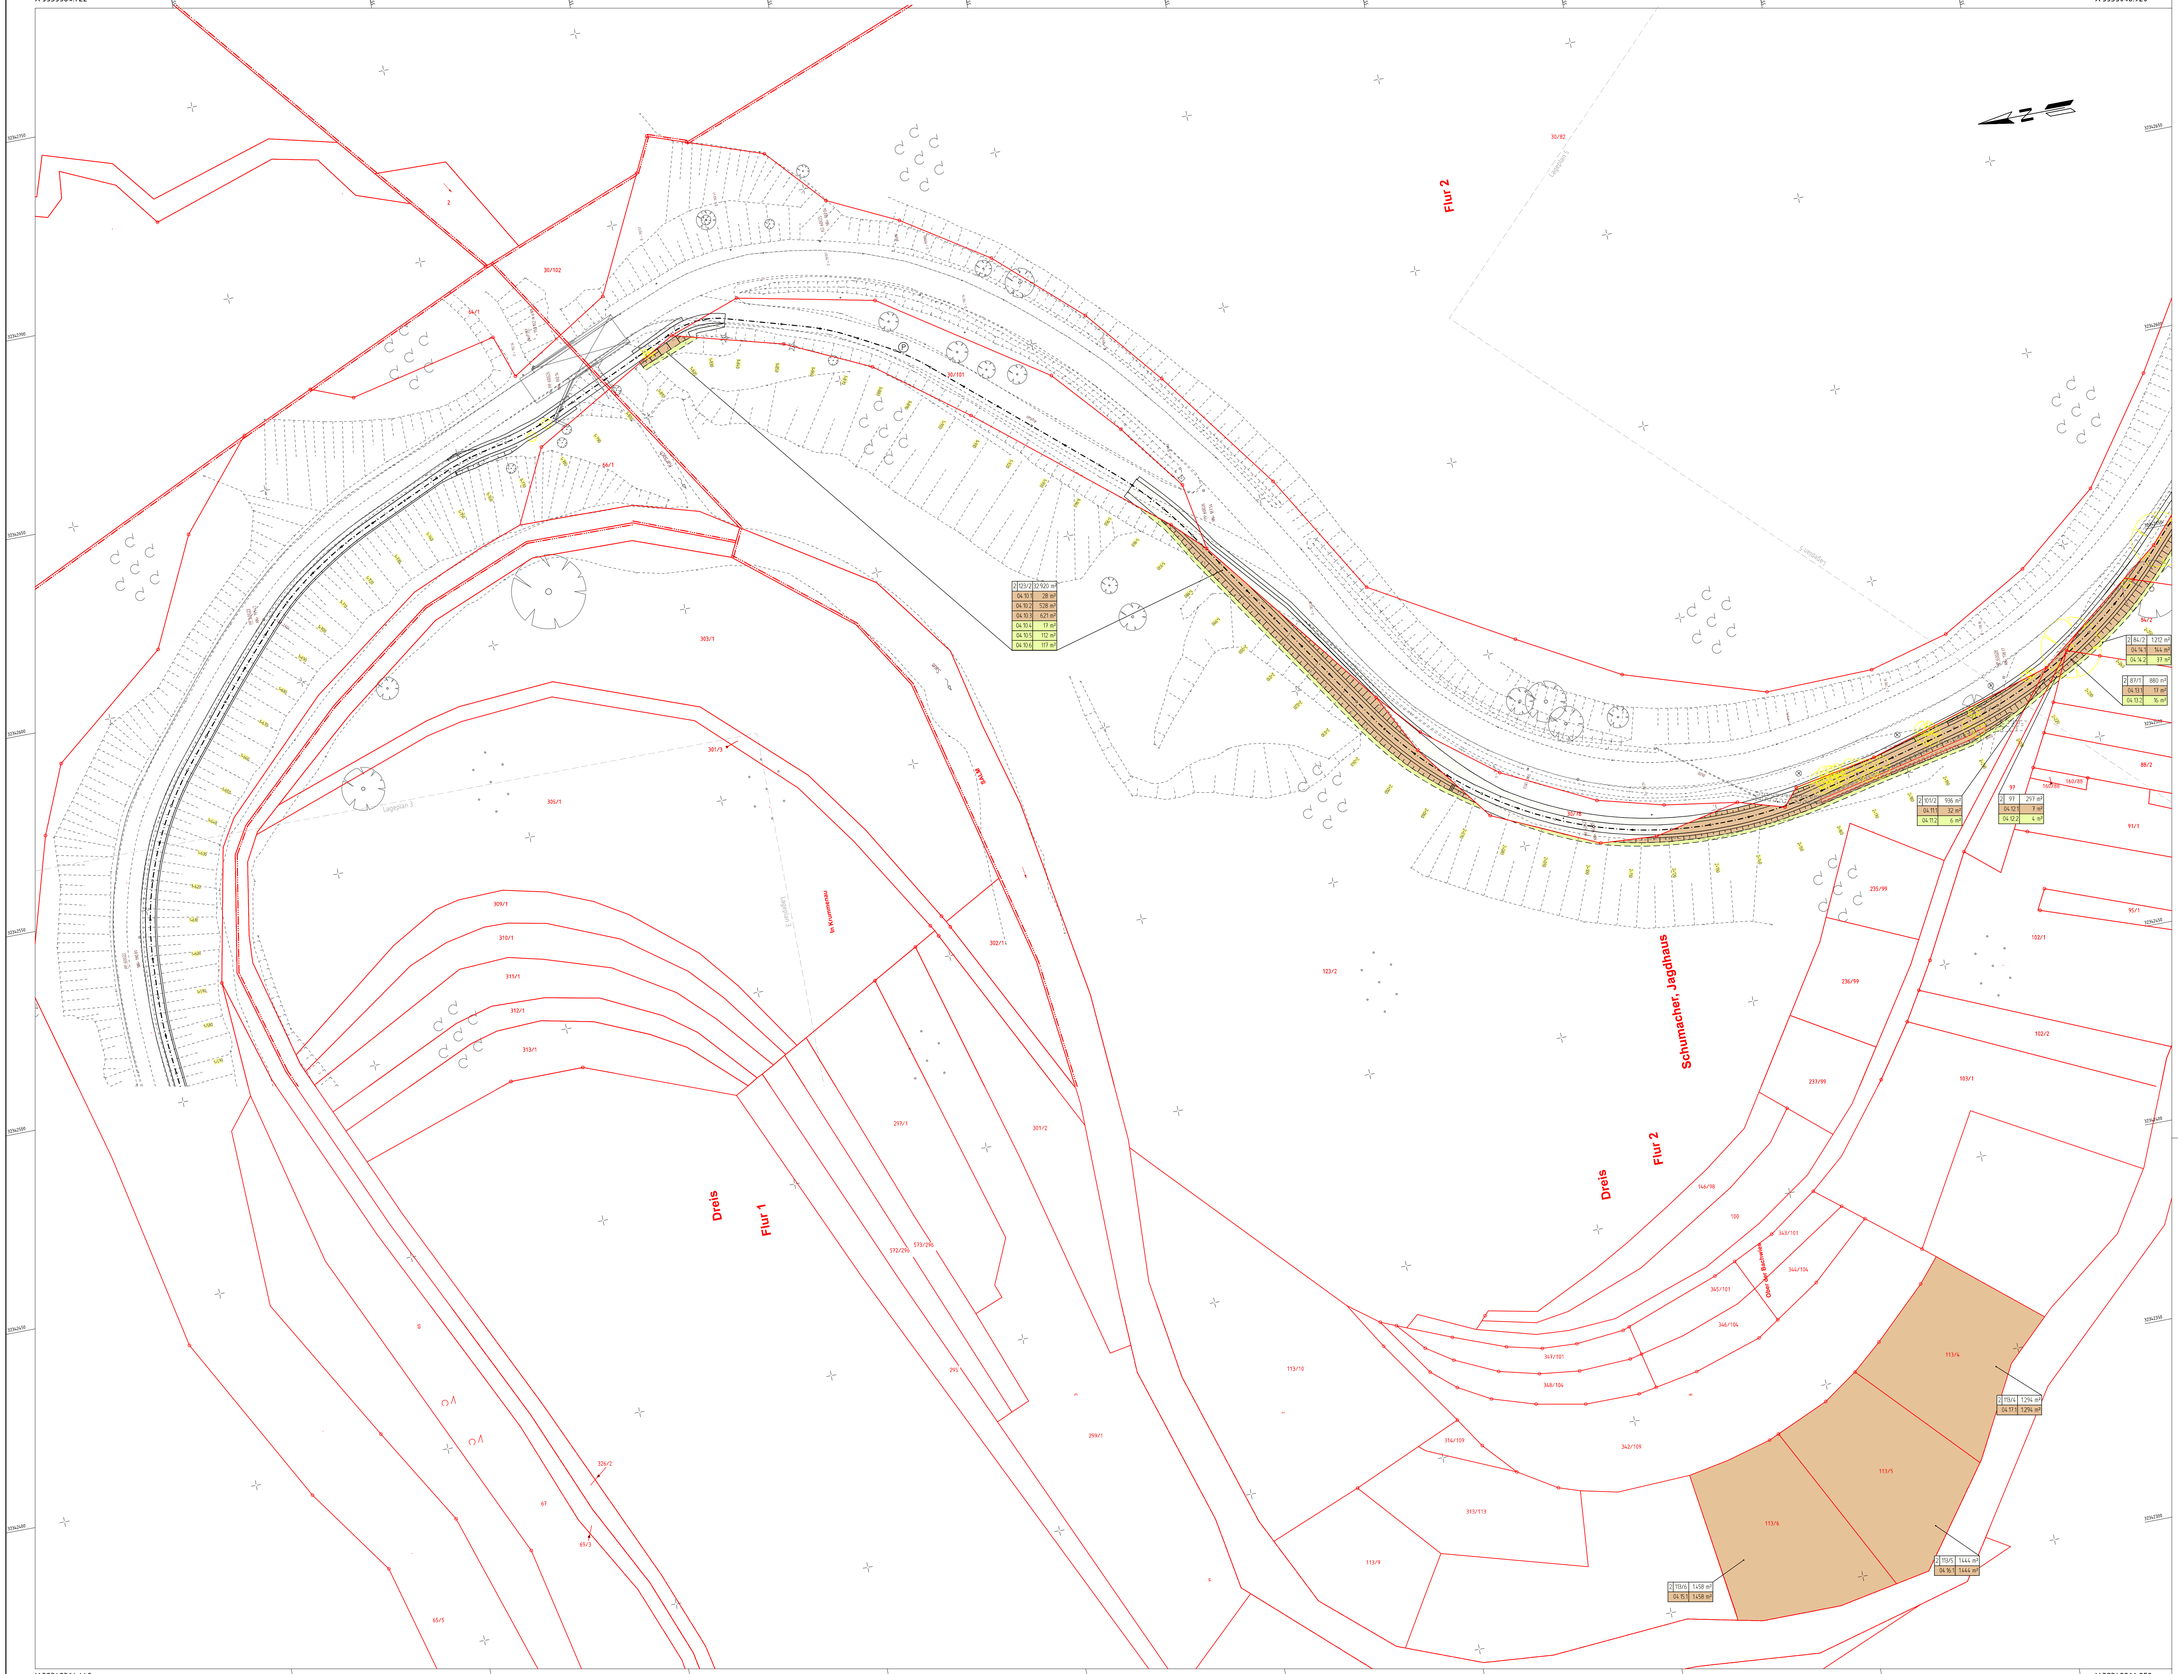

Y 32342364.449
X 5535664.452

Y 32342261.859
X 5535126.650

C:\VERDATA\L50 RW Bruch_Dreis\

Zeichenerklärung

Bestand

- Topographie
- Unterflurhydrant
- Schacht
- Stationszeichen / Beginn u. Ende OD bzw. Verkehrsfunktionsbereich
- Leitung
- Straßenablauf
- Schieberkappe Wasser
- Schieberkappe Gas
- Elektrische Leiteme
- Verkehrszeichen / Ortstafel
- Holzmast
- Zufahrt / Zugang
- Böschung
- Polygonpunkt
- Art der Befestigung
- geplanter Gebäudeabbruch
- Gebäude bereits abgebrochen
- vorh. Stützwand / Abbruch Stützwand
- vorh. Mauer / Abbruch Mauer
- vorh. Laub- / Nadelbaum / Abbruch Laub- / Nadelbaum
- vorh. Hecke / Abbruch Hecke
- Zaun
- Schutzplanke

Kataster

- Flurstücksgrenze
- Flurgrenze
- Gemarkungsgrenze
- Kreisgrenze
- Landes- / Bundesgrenze
- Flurstücksnummer
- Flurnummer
- Gewannbezeichnung
- Gemarkung
- Gebäude

Planung

- Achse
- Achskleinpunktbeschriftung

Grunderwerb

- zu erwerbende Fläche
- vorübergehend in Anspruch zu nehmende Fläche
- dauernd zu belastende Fläche

3	142	4.248 m²
2.34.1	345 m²	
2.34.2	320 m²	

Flur / Flurstück / Größe des Flurstücks
04.N= im Grunderwerbsverzeichnis / Grunderwerbsplan
2 = Nr. des Grunderwerbsplanes
34 = lfd. Nr. des betroffenen Flurstückes
1 = Teilfläche eines Flurstückes

Datum Vermessung: 11/2016

Datengrundlage Geobasisdaten:
©GeoBasis-DE/LVermGeoRP2002-04

1	2	3	4	5	6	7

PLANFESTSTELLUNG

RheinlandPfalz

Landesbetrieb Mobilität
Trier
Ziegelwachstr.15 c · 54292 Trier
Tel: 0651/9796-0 · Fax: 0651/9796-1480

LBM

Ausbau der L 50 durch den Bau eines Radweges zwischen Bruch und Dreis

Unterlage:	10.4	
Blatt Nr.:	04	
Maßnahmen Nr.:	A_22-08-0069	
	Datum	Name
bearbeitet	Juni 2021	Bertges
gezeichnet	Nov. 2023	Bertges
geprüft	Nov. 2023	
GRUNDERWERBSPLAN 4	Maßstab 1 : 500	
von NK: 6006 052	nach NK: 6006 031	

Entwurfsprüfung: LBM Trier	Datum	Name
Straßenplanung:	29.02.2024	Marc Kuhn
Landespflege:		
Immissionsschutz:		
Nr. Art der Änderung	Datum	Name
1		
2		
3		
4		
5		
6		

aufgestellt:

gez. Bartnick

Trier, den 11.03.2024