


Y 32342867.534  
X 5534752.070

Y 32342545.722  
X 5534309.133

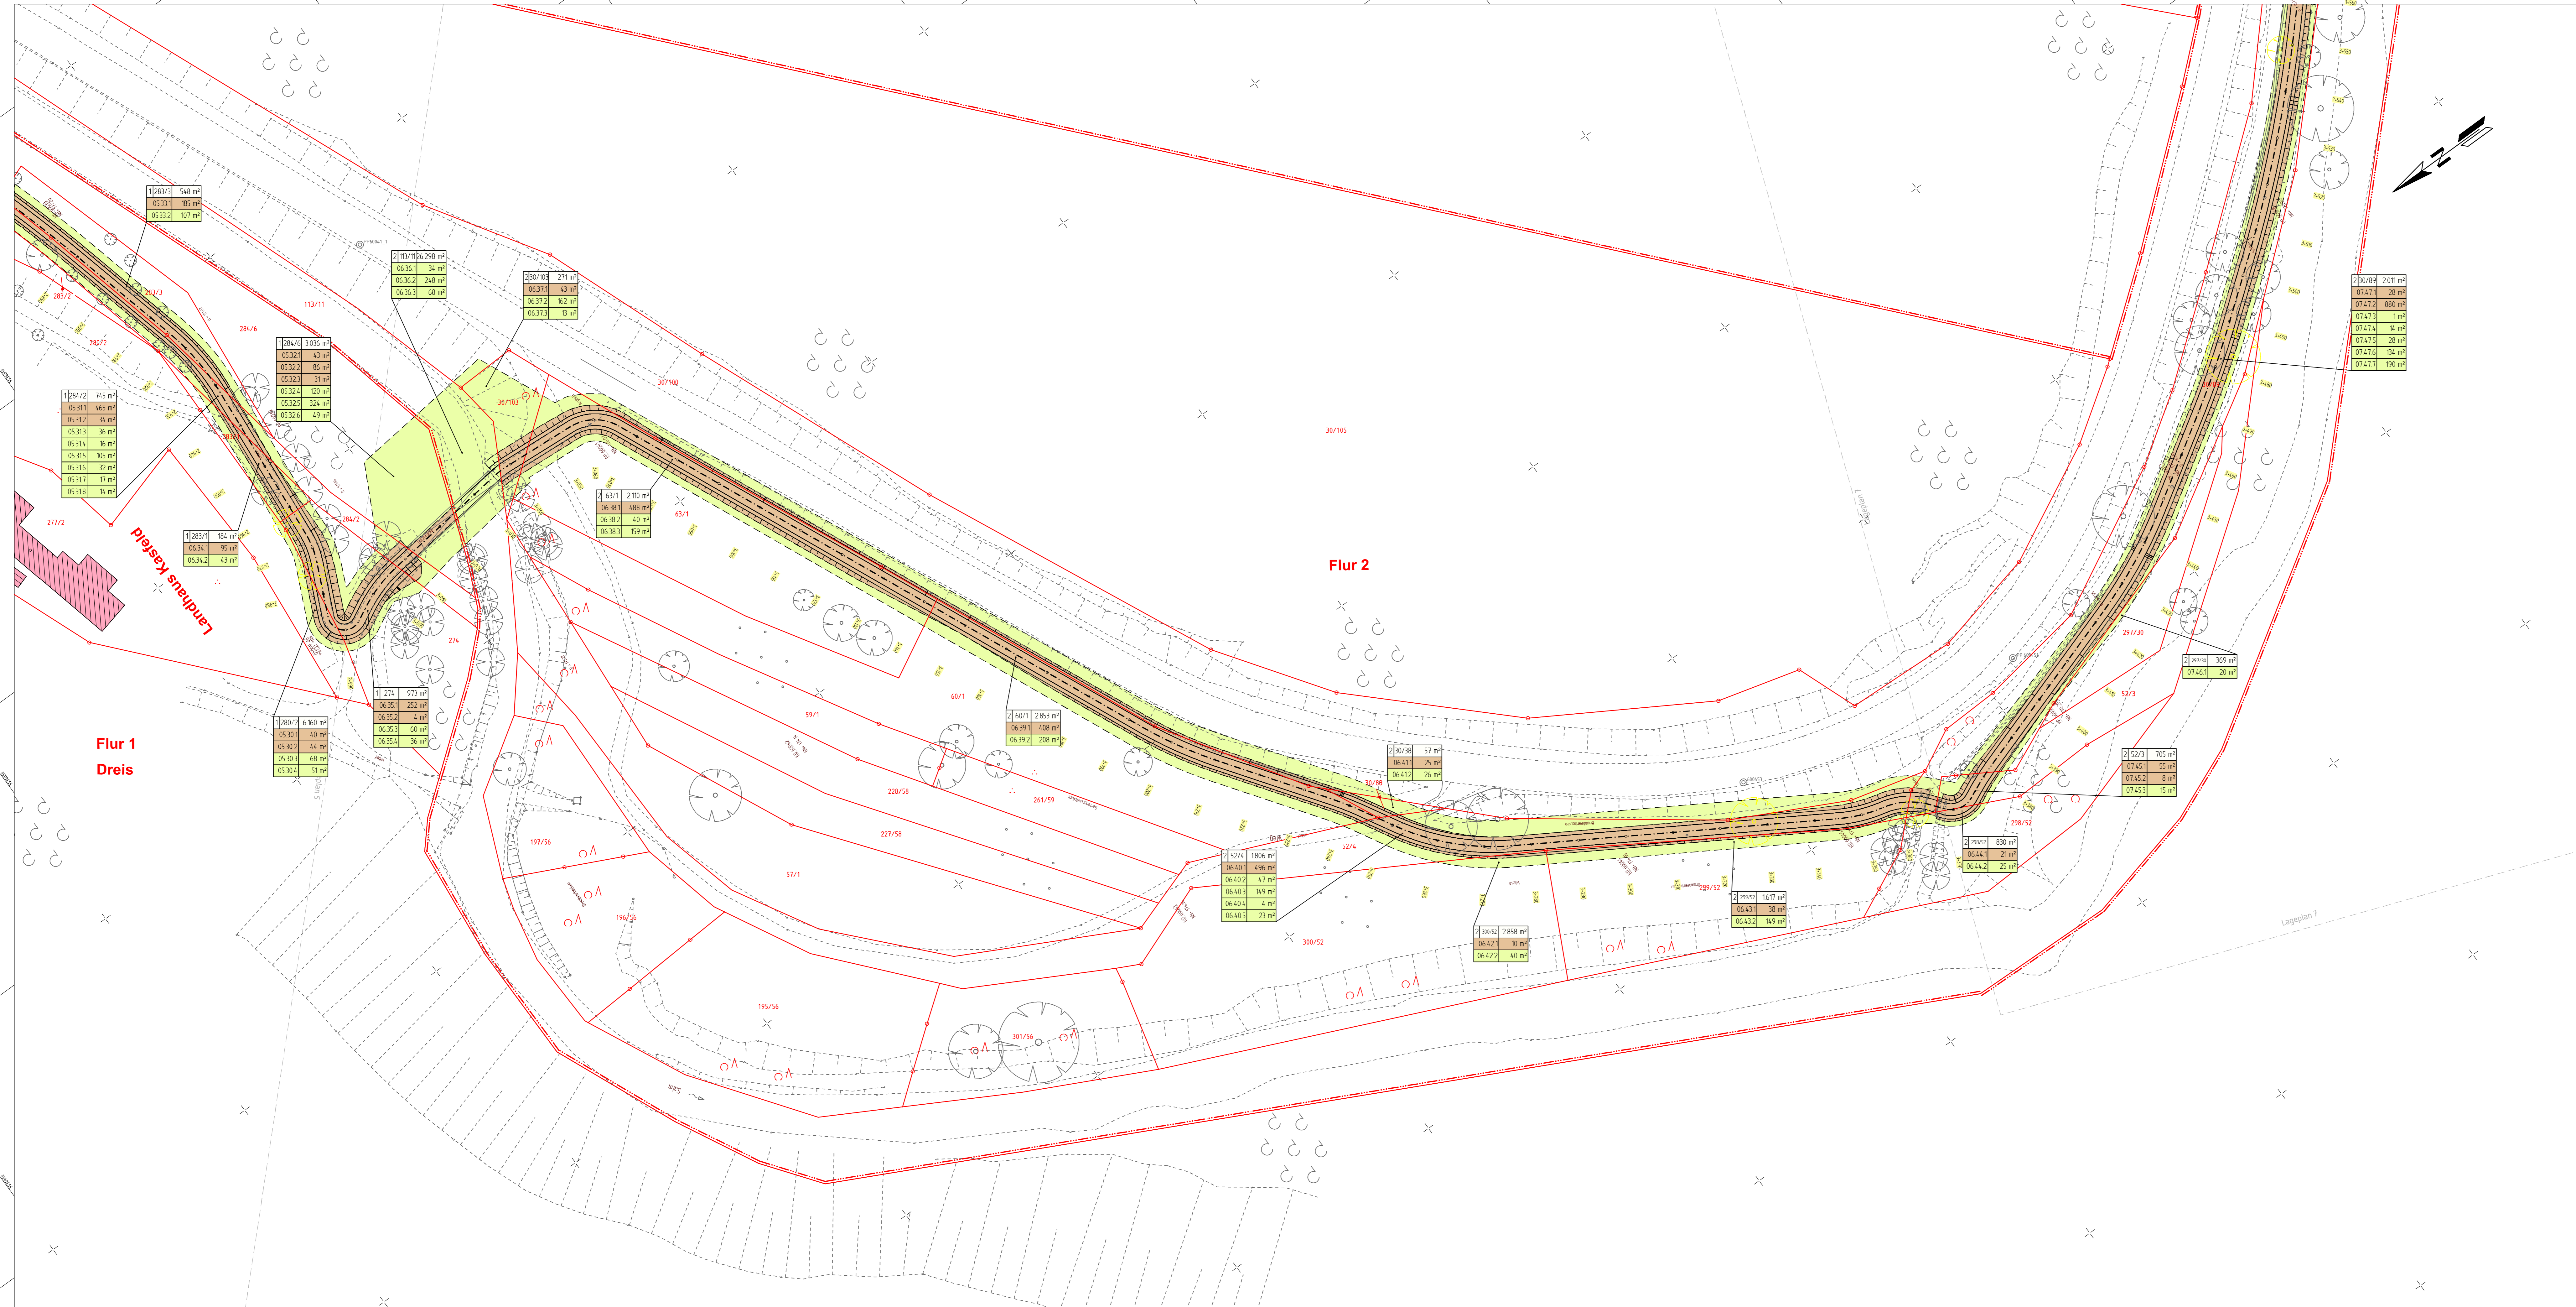

Y 32342643.437  
X 5534914.886

Y 32342321.625  
X 5534471.950

Bestand		Kataster	
	Topographie		Flurstücksgrenze
	Unterflurhydrant		Flurgrenze
	Schacht		Gemarkungsgrenze
	Stationenzeichen / Beginn u. Ende OD bzw. Verkehrsbeschränkung		Kreisgrenze
	Leitung		Landes-/Bundsgrenze
	Straßenablauf		Flurstücknummer
	Schieberkappe Wasser		Flur u. Gewannbeschränkung
	Schieberkappe Gas		Gebäude
	Elektrische Laterne		
	Verkehrszeichen / Ortstafel		
	Holzmaat		
	Zufahrt / Zugang		
	Böschung		
	Polygonpunkt		
	Art der Befestigung		
	geplanter Gebäudeabruch		
	Gebäude bereits abgebrochen		
	vord. Stützmauer / Abbruch Stützmauer		
	vord. Mauer / Abbruch Mauer		
	vord. Laub- / Nadelbaum / Abbruch Laub- / Nadelbaum		
	vord. Hecke / Abbruch Hecke		
	Zaun		
	Schutzplanke		
		<b>Planung</b>	
			Adresse
			Adresspunktbeschriftung
		<b>Gründerwerb</b>	
			zu erwerbende Fläche
			vorübergehend in Anspruch zu nehmende Fläche
			dauernd zu belastende Fläche
			Flur / Flurstück / Größe des Flurstücks
			Fl. Nr. im Grundverzeichnisse
			Größe der Teilfläche
			2 = Nr. des Grundverzeichnisses
			= 1/2 Nr. des betreffenden Flurstücks
			1 = Teilfläche eines Flurstücks

Datum Vermessung: 11/2016  
 Datengrundlage Geobasisdaten:  
 ©GeoBasis-DE/LVermGeoRP2002-04

1	2	3	4	5	6	7
---	---	---	---	---	---	---

**PLANFESTSTELLUNG**

Landesbetrieb Mobilität  
 Trier  
 Diaböschstr. 15 c - 54292 Trier  
 Tel: 06519796-0 - Fax: 06519796-1480

**Ausbau der L 50 durch den Bau eines Radweges zwischen Bruch und Dreis**

Unterlage:	10.6	
Blatt Nr.:	06	
Maßnahmen Nr.:	A.22-08-0069	
Datum	Name	
bearbeitet	Juni 2021	Berlges
gezeichnet	Nov. 2023	Berlges
geprüft	Nov. 2023	Berlges
<b>GRÜNDERWERBSPLAN 6</b>		Maßstab 1 : 500
von NK: 6006 052	nach NK: 6006 031	

Entwurfsprüfung:	LBM Trier	Datum	Name
Straßenplanung:		29.02.2024	Marc Kuhn
Landespflege:			
Inmmissionsschutz:			

Nr.	Art der Änderung	Datum	Name
1			
2			
3			
4			
5			
6			

aufgestellt:

gez. Bartrick

Trier, den 11.03.2024