


Zeichenerklärung

- Stahlrohrmast
- Stahlrohrmast mit Ausleger
- Stahlbetonmast
- ⊙ Holzmast
- ⊙ Laternenmast
- (—)⊙ Andreaskreuz
- ▽ Lichtzeichen: rot, gelb, grün
- ▽ Lichtzeichen: rot, gelb
- ▽ Blinklicht: rot
- AW Akustische Warneinrichtung (AW)
- Videoüberwachung
- Schaltkontakt
- Stahlgittermast
- Ankerfundament
- K Kabelmerkstein
- KT Kabeltopf
- Kabelschacht
- Zaun
- Gebüsch
- Mauer
- Leitplanke
- Bestand
- Neubau/Änderung
- Rückbau
- äußere Grenze der vorhandenträgerreigen Grundstücke
- tangierende Planung (nachrichtliche Darstellung)
- Planfeststellungsgrenze
- Schalhaus
- HET / HAT
- BÜ - Schild
- Bahnübergangs belegelder/ Fahrzeugsensor
- Absperrgelenk/ Umlaufsperr
- Schutzplanke
- Geländer
- Schrankenbaum
- Schaltschrank
- Ober - / Unterflurhydrant
- Wasserschieber
- Gasschieber
- Einstiegsschacht
- Straßeneinlauf
- Sprechstelle
- Achs zählenrichtung
- RA 13
- Nadelbaum
- Laubbaum
- Laternenmast mit Verkehrsschild
- laufende Nummer im Regelungsverzeichnis

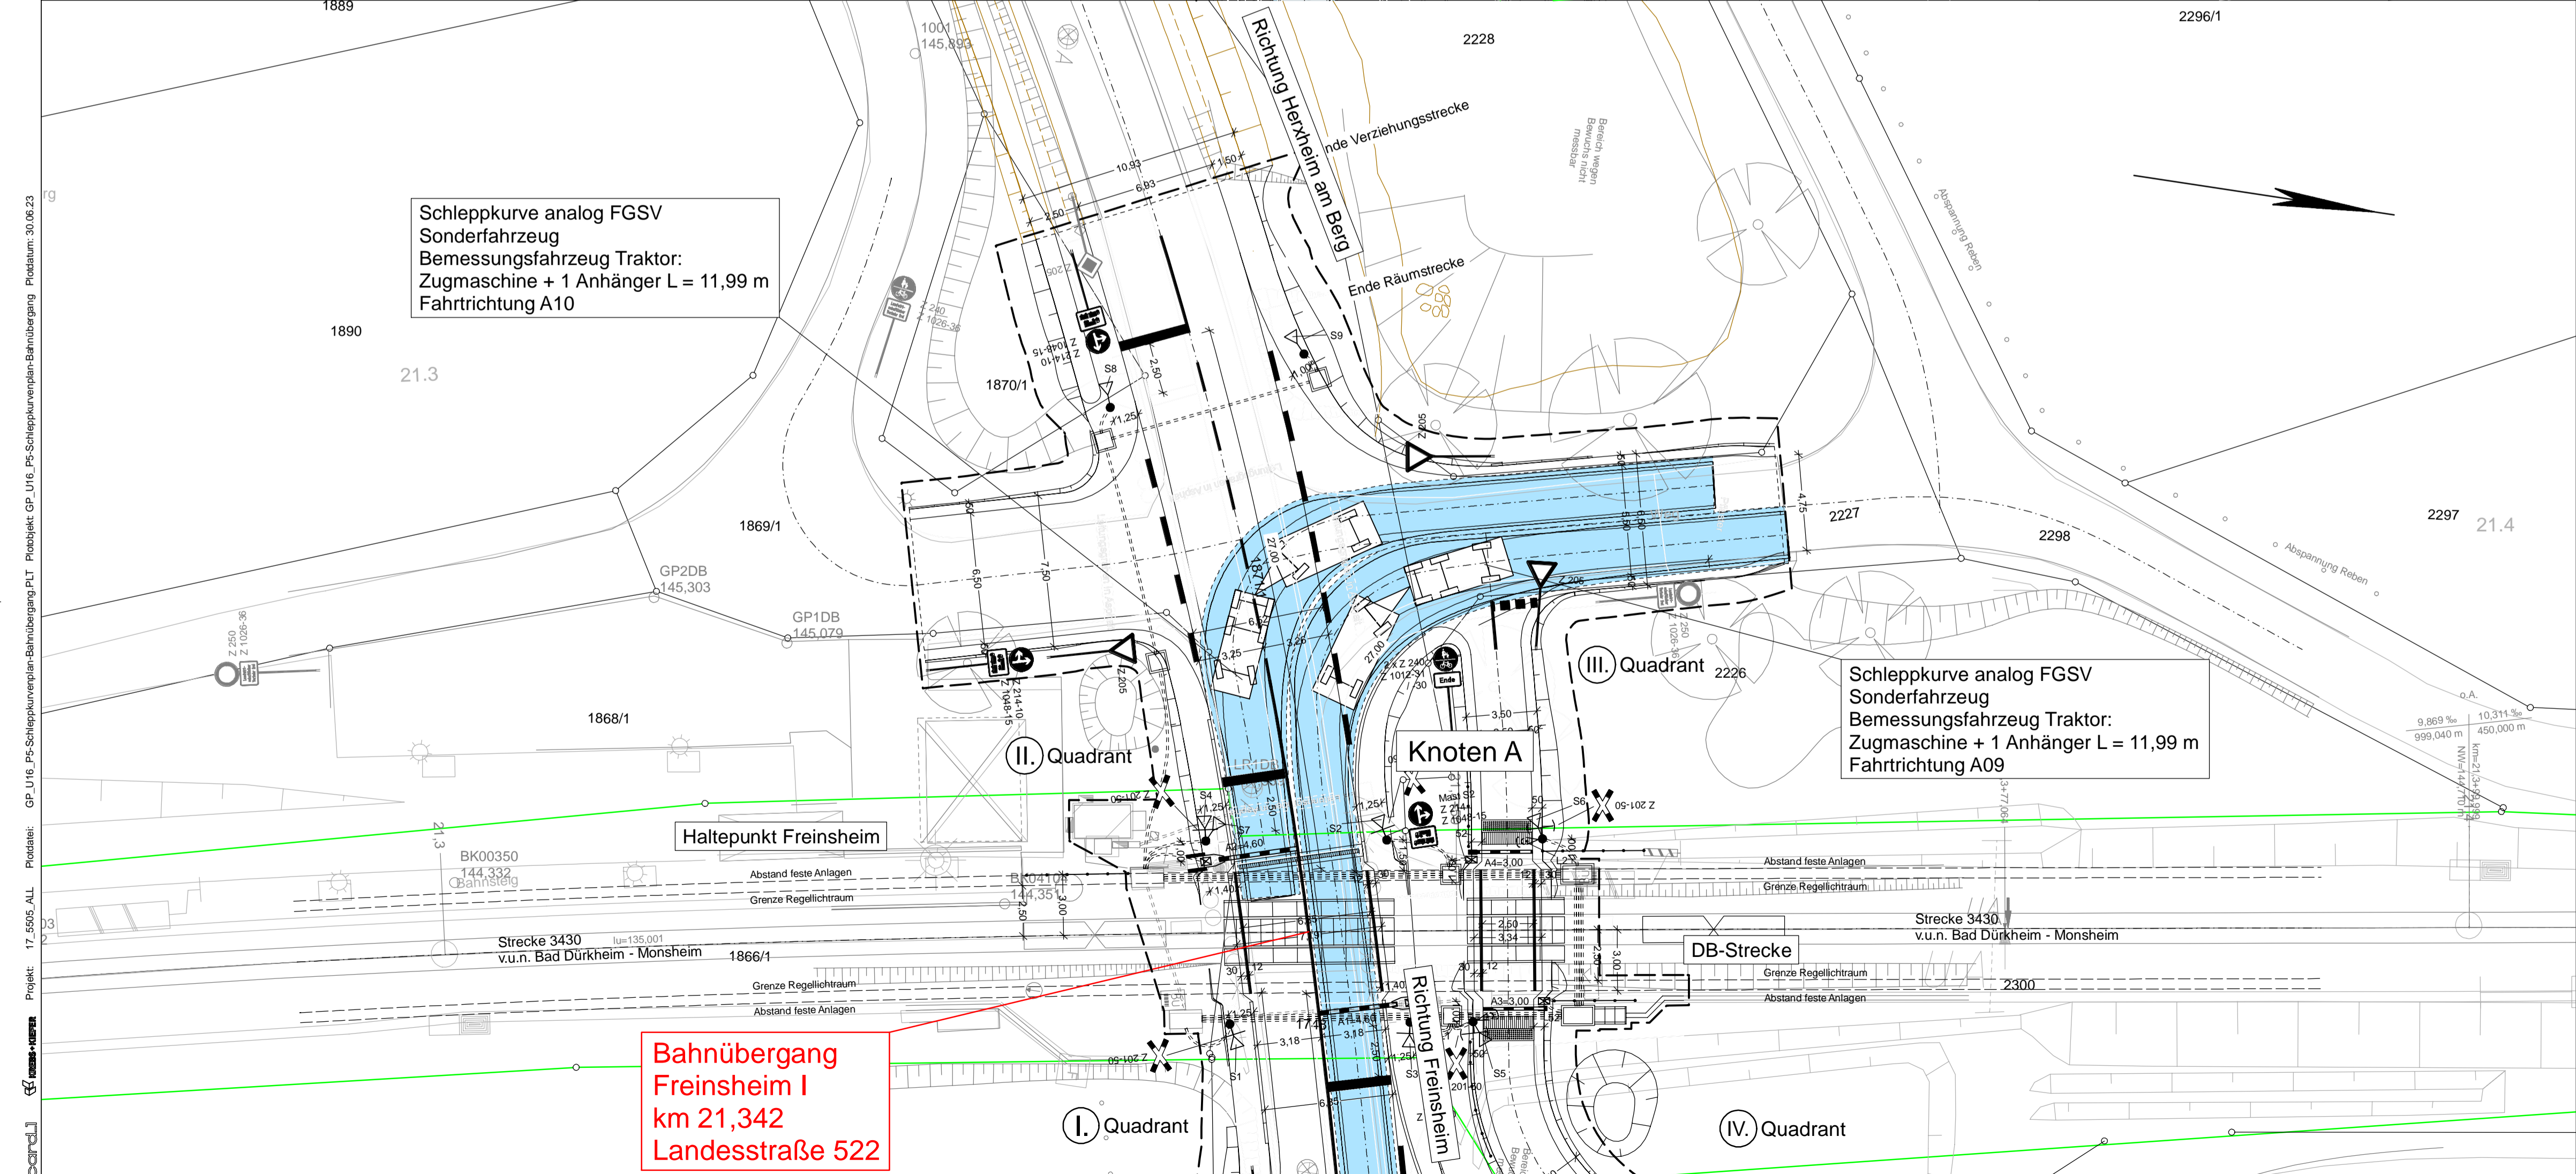

| | | | |
|-----|------------------|-------|------|
| c | | | |
| b | | | |
| a | | | |
| Nr. | Art der Änderung | Datum | Name |

| | | | |
|--|--|--------------|-----------|
| Entwurfsbearbeitung: | | Projekt-Nr.: | 2017 5505 |
| | | Datum | |
| Ingenieure GmbH Leinstraße 45 170469 Stuttgart T: 0711 86020-100 F: 0711 86020-200 www.kuk.de | | Name | Trowe |
| | | bearbeitet: | 12/2021 |
| | | gezeichnet: | 12/2021 |
| | | geprüft: | 12/2021 |
| | | | Hilberer |
| | | | Brugger |

| | | | |
|---|--|-------------|------|
| Entwurfsbearbeitung: | | Datum | Name |
| | | | |
| Landesbetrieb Mobilität Speyer St.Guido-Str. 17 67346 Speyer Tel.: 06232/626-0 Fax: 06232/626-1102/3/4 | | bearbeitet: | |
| | | gezeichnet: | |
| | | geprüft: | |

FESTSTELLUNGSENTWURF

| | | | |
|---|--------------------------|----------------------------|--------------|
| Straßenbauverwaltung: | | Unterlage: 16 | Blatt-Nr.: 5 |
| | | Schleppkurvenplan Knoten A | |
| PROJIS-Nr.: | SAP-Nr.: A.33-08-0056.01 | Maßstab: | 1:200 |
| Bauliche Änderung am Bahnübergang Freinsheim I im Zuge Ausbau der L 522 Strecke 3430 Bad Dürkheim - Monsheim, km 21,342 L 522 zwischen Herxheim am Berg und Freinsheim | | | |
| aufgestellt: | | 26.06.2023 | |
| Speyer, den | | | |
| i. A. gez.: | | Simon Müller (Baurat) | |

Projekt: 17_5505_ALL
 GP_L116_PCS_Schleppkurvenplan-Bahnübergang_Planstand: 30.08.23
 GP_L116_PCS_Schleppkurvenplan-Bahnübergang_Planstand: 30.08.23