



	420,00	440,00	460,00	480,00	483,05	470,59	485,11	477,33	480,00	482,97	492,68	497,79	500,00	502,63	505,18	507,74	510,93	520,00	522,93	527,40	531,87	531,97	530,97	526,90	540,00	560,00	580,00
Station Gelände	420,00	440,00	460,00	480,00	483,05	470,59	485,11	477,33	480,00	482,97	492,68	497,79	500,00	502,63	505,18	507,74	510,93	520,00	522,93	527,40	531,87	531,97	530,97	526,90	540,00	560,00	580,00
Geländehöhe	420,00	440,00	460,00	480,00	483,05	470,59	485,11	477,33	480,00	482,97	492,68	497,79	500,00	502,63	505,18	507,74	510,93	520,00	522,93	527,40	531,87	531,97	530,97	526,90	540,00	560,00	580,00
Station Gradiente	420,00	440,00	460,00	480,00	483,05	470,59	485,11	477,33	480,00	482,97	492,68	497,79	500,00	502,63	505,18	507,74	510,93	520,00	522,93	527,40	531,87	531,97	530,97	526,90	540,00	560,00	580,00
Gradientenhöhe	420,00	440,00	460,00	480,00	483,05	470,59	485,11	477,33	480,00	482,97	492,68	497,79	500,00	502,63	505,18	507,74	510,93	520,00	522,93	527,40	531,87	531,97	530,97	526,90	540,00	560,00	580,00

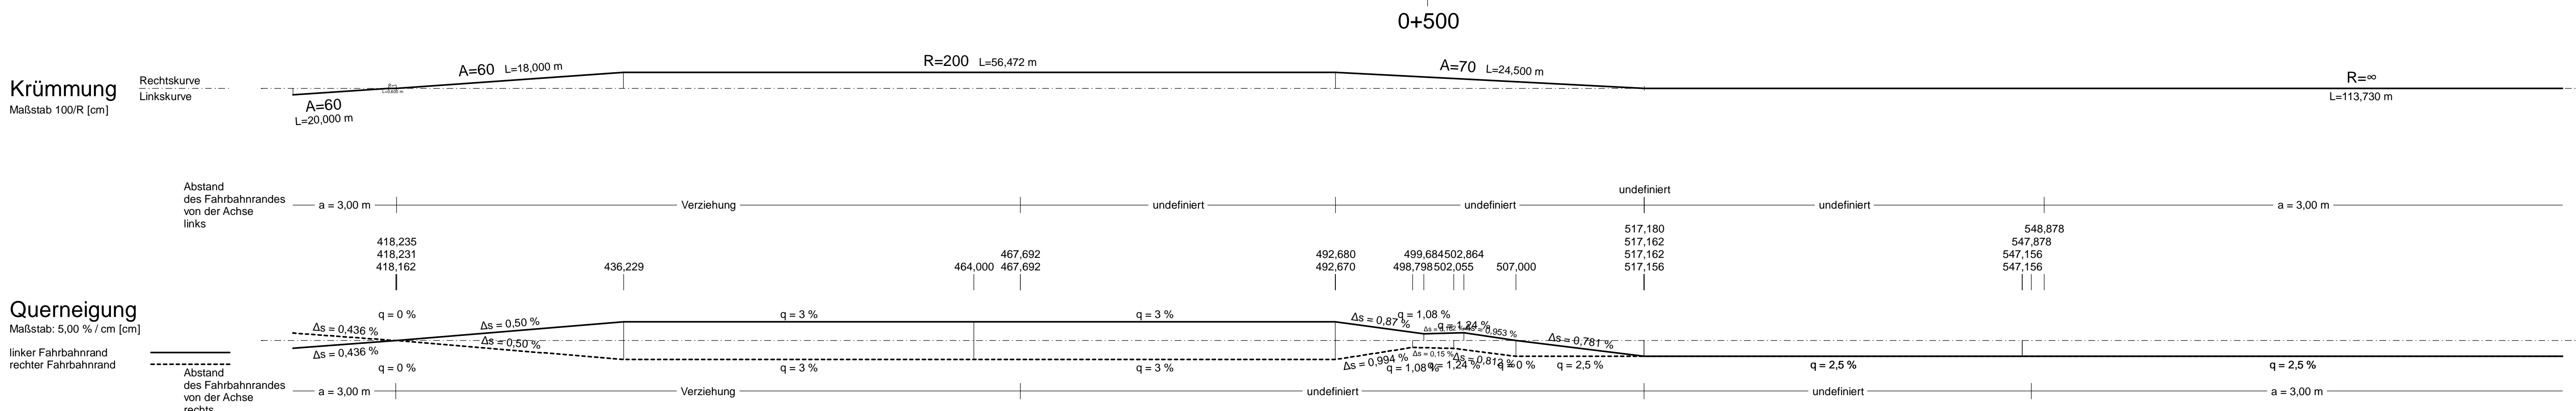

Zeichenerklärung

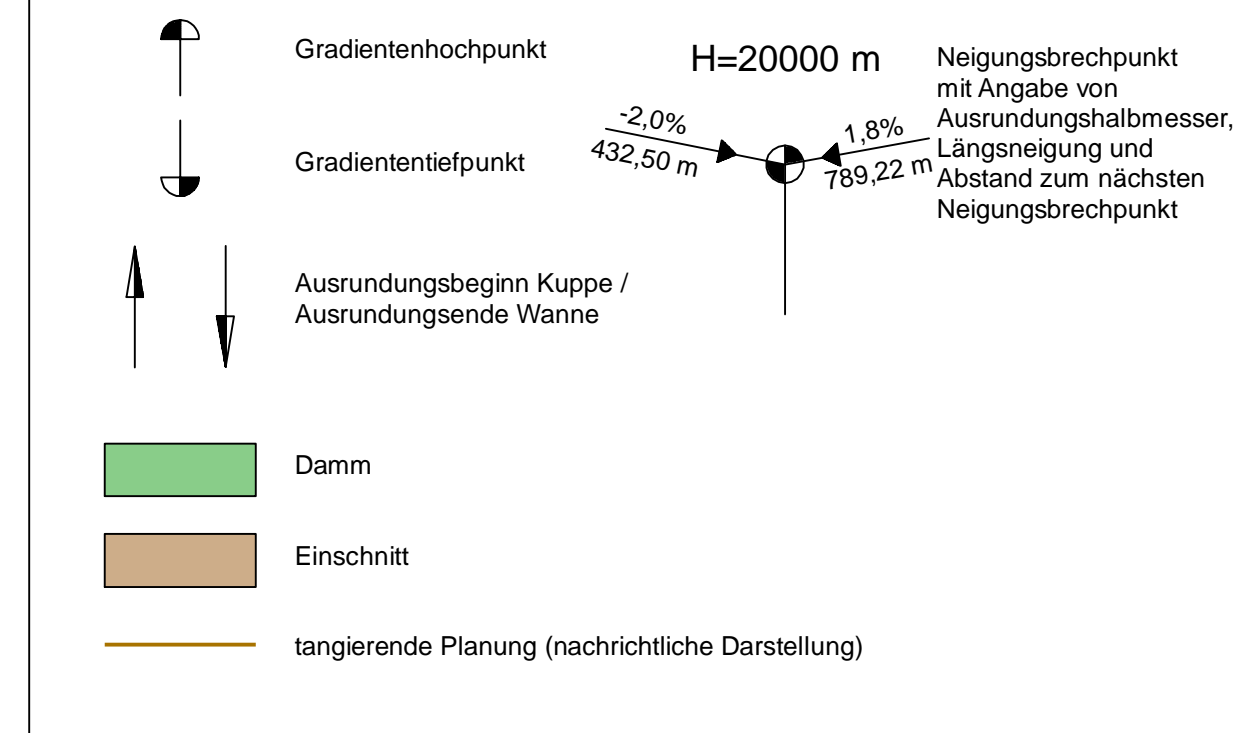

c			
b			
a			
Nr.	Art der Änderung	Datum	Name

Entwurfsbearbeitung:	Projekt-Nr.: 2017 5505	Datum	Name
<b>KREBS+KIEFER</b>		12/2021	Trowe
		gezeichnet:	Hilberer
		geprüft:	Brugger

Entwurfsbearbeitung:	Landesbetrieb Mobilität	Datum	Name
<b>LBM</b>	Speyer		
	St. Guido-Str. 17	gezeichnet:	
	67346 Speyer	geprüft:	
	Tel.: 06232/626-0		
	Fax: 06232/626-1102/3/4		

FESTSTELLUNGSENTWURF

Straßenbauverwaltung:	Unterlage: 6	Blatt-Nr.: 1
<b>Rheinland-Pfalz</b>	Höhenplan L 522	

PROJIS-Nr.:	SAP-Nr.: A.33-08-0056.01	Maßstab: 1:250/50
-------------	--------------------------	-------------------

Bauliche Änderung am Bahnübergang Freinsheim I  
im Zuge Ausbau der L 522  
Strecke 3430 Bad Dürkheim - Monsheim, km 21,342  
L 522 zwischen Herxheim am Berg und Freinsheim

aufgestellt: 26.06.2023

I. A. gez.: Simon Müller (Bauwart)