



M = 1:500/50  
NHN 94,00

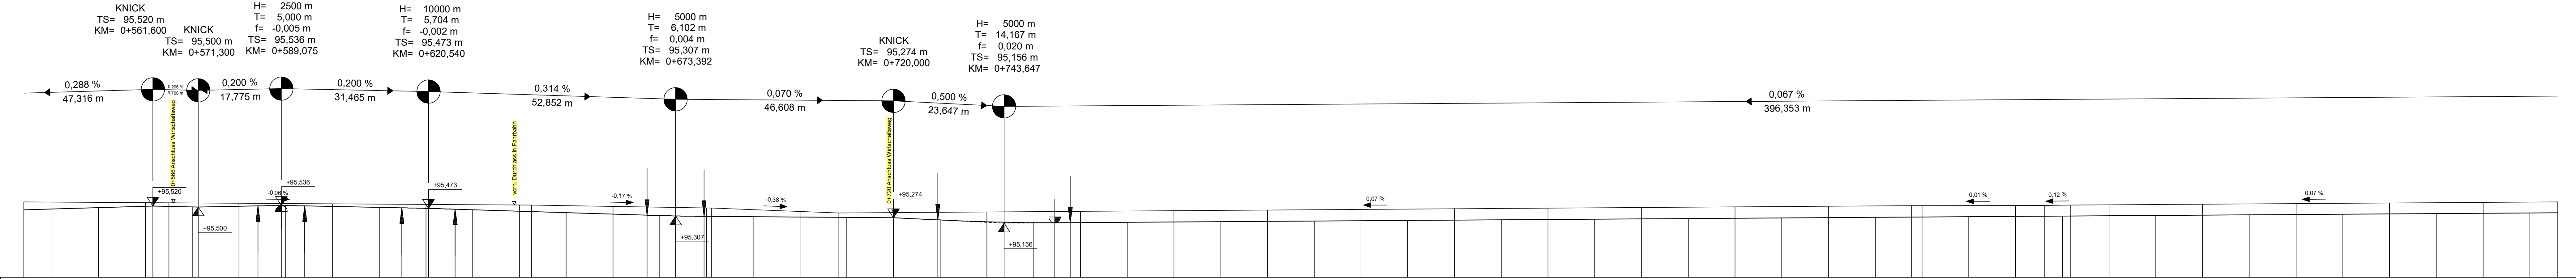

Station	34,00	40,00	50,00	60,00	65,00	80,00	84,07	88,07	94,07	95,51	10,00	14,84	20,00	26,24	30,00	40,00	43,65	50,00	54,48	57,81	60,00	70,00	80,00	90,00	95,20	20,00	30,00	40,00	50,00	60,00	70,00	80,00	90,00	95,26	10,00	20,00	30,00	40,00	50,00	60,00	70,00	80,00	90,00	95,34	40,00	50,00	60,00	70,00	80,00	95,37	76,00	95,38
Gradiente Fahrbahn/Radweg	34,00	40,00	50,00	60,00	65,00	80,00	84,07	88,07	94,07	95,51	10,00	14,84	20,00	26,24	30,00	40,00	43,65	50,00	54,48	57,81	60,00	70,00	80,00	90,00	95,20	20,00	30,00	40,00	50,00	60,00	70,00	80,00	90,00	95,26	10,00	20,00	30,00	40,00	50,00	60,00	70,00	80,00	90,00	95,34	40,00	50,00	60,00	70,00	80,00	95,37	76,00	95,38
Bestand	34,00	40,00	50,00	60,00	65,00	80,00	84,07	88,07	94,07	95,51	10,00	14,84	20,00	26,24	30,00	40,00	43,65	50,00	54,48	57,81	60,00	70,00	80,00	90,00	95,20	20,00	30,00	40,00	50,00	60,00	70,00	80,00	90,00	95,26	10,00	20,00	30,00	40,00	50,00	60,00	70,00	80,00	90,00	95,34	40,00	50,00	60,00	70,00	80,00	95,37	76,00	95,38

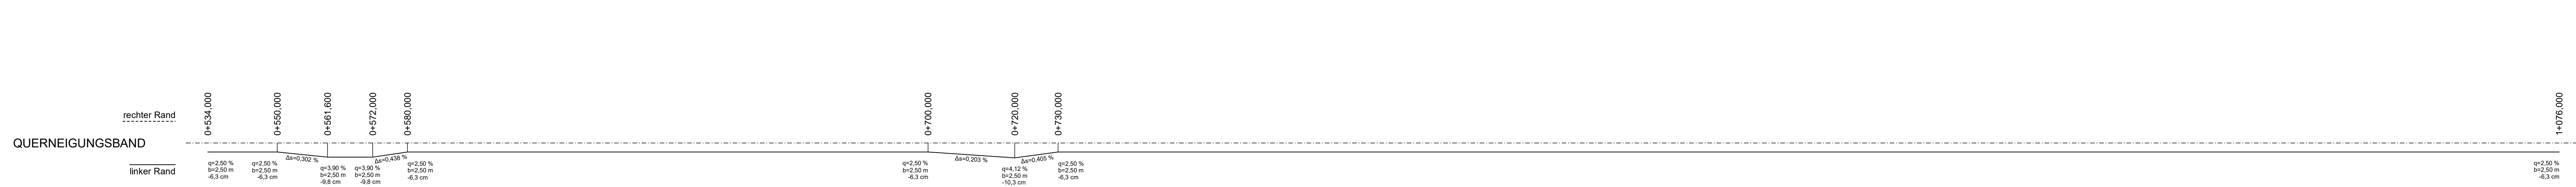

**Legende:**

- Gradientenhochpunkt
- Gradiententiefpunkt
- Ausrundungsbeginn Wanne/Ausrundungsende Kuppe
- Neigungsbrechpunkt mit Angabe von:
  - H= 15000 m
  - T= 362,155 m
  - f= 4,372 m
  - TS= 415,868 m
  - KM= 0+601,335
- Ausrundungshalbmesser
- Tangentenlänge
- Sichhöhe
- Höhe Tangentenschnittpunkt Bau-km
- Längsneigung und Abstand zum nächsten Neigungsbrechpunkt

c			
b			
a			
Nr.	Art der Änderung	Datum	Name

Entwurfsbearbeitung: 5961

Königsbahnstraße 5  
66538 Neunkirchen  
Tel.: 06821-9062-0  
Fax: 06821-9062-62  
Internet: www.ing-kohns.de  
E-Mail: plan@ing-kohns.de

Ingenieurgruppe KOHNS

PLAN  
Kohls PLAN GmbH

bearbeitet:	Juli 2022	J. Bohr
gezeichnet:	Juli 2022	E. Lang
geprüft:	Juli 2022	G. Kohns

Entwurfsbearbeitung:

Landesbetrieb Mobilität  
Speyer  
St. Guido-Str. 17  
67346 Speyer  
Tel. 06232/626-0  
Fax 06232/626-2912

LBM

bearbeitet:		
gezeichnet:		
geprüft:		

## FESTSTELLUNGSENTWURF

Straßenbauverwaltung: Rheinland-Pfalz

Unterlage: 6 Blatt-Nr.: 2

Höhenplan Achse 1  
Stat. 0+534 - 1+076

PROJIS-Nr.: SAP-Nr.: A.33-13-0041.02 Maßstab: M 1:500/50

Ausbau der L 524  
durch den Bau eines Rad- und Gehweges zwischen  
der Einmündung L524/L527 (Zum Peterhof) und der OD Eppstein

Aufgestellt:  
Landesbetrieb Mobilität Speyer  
St. Guido-Str. 17, 67346 Speyer  
Tel. 0 62 32 / 626 - 0, Fax - 2912

gez.  
Simon Müller (Baurat), Speyer, den 29.11.2022