


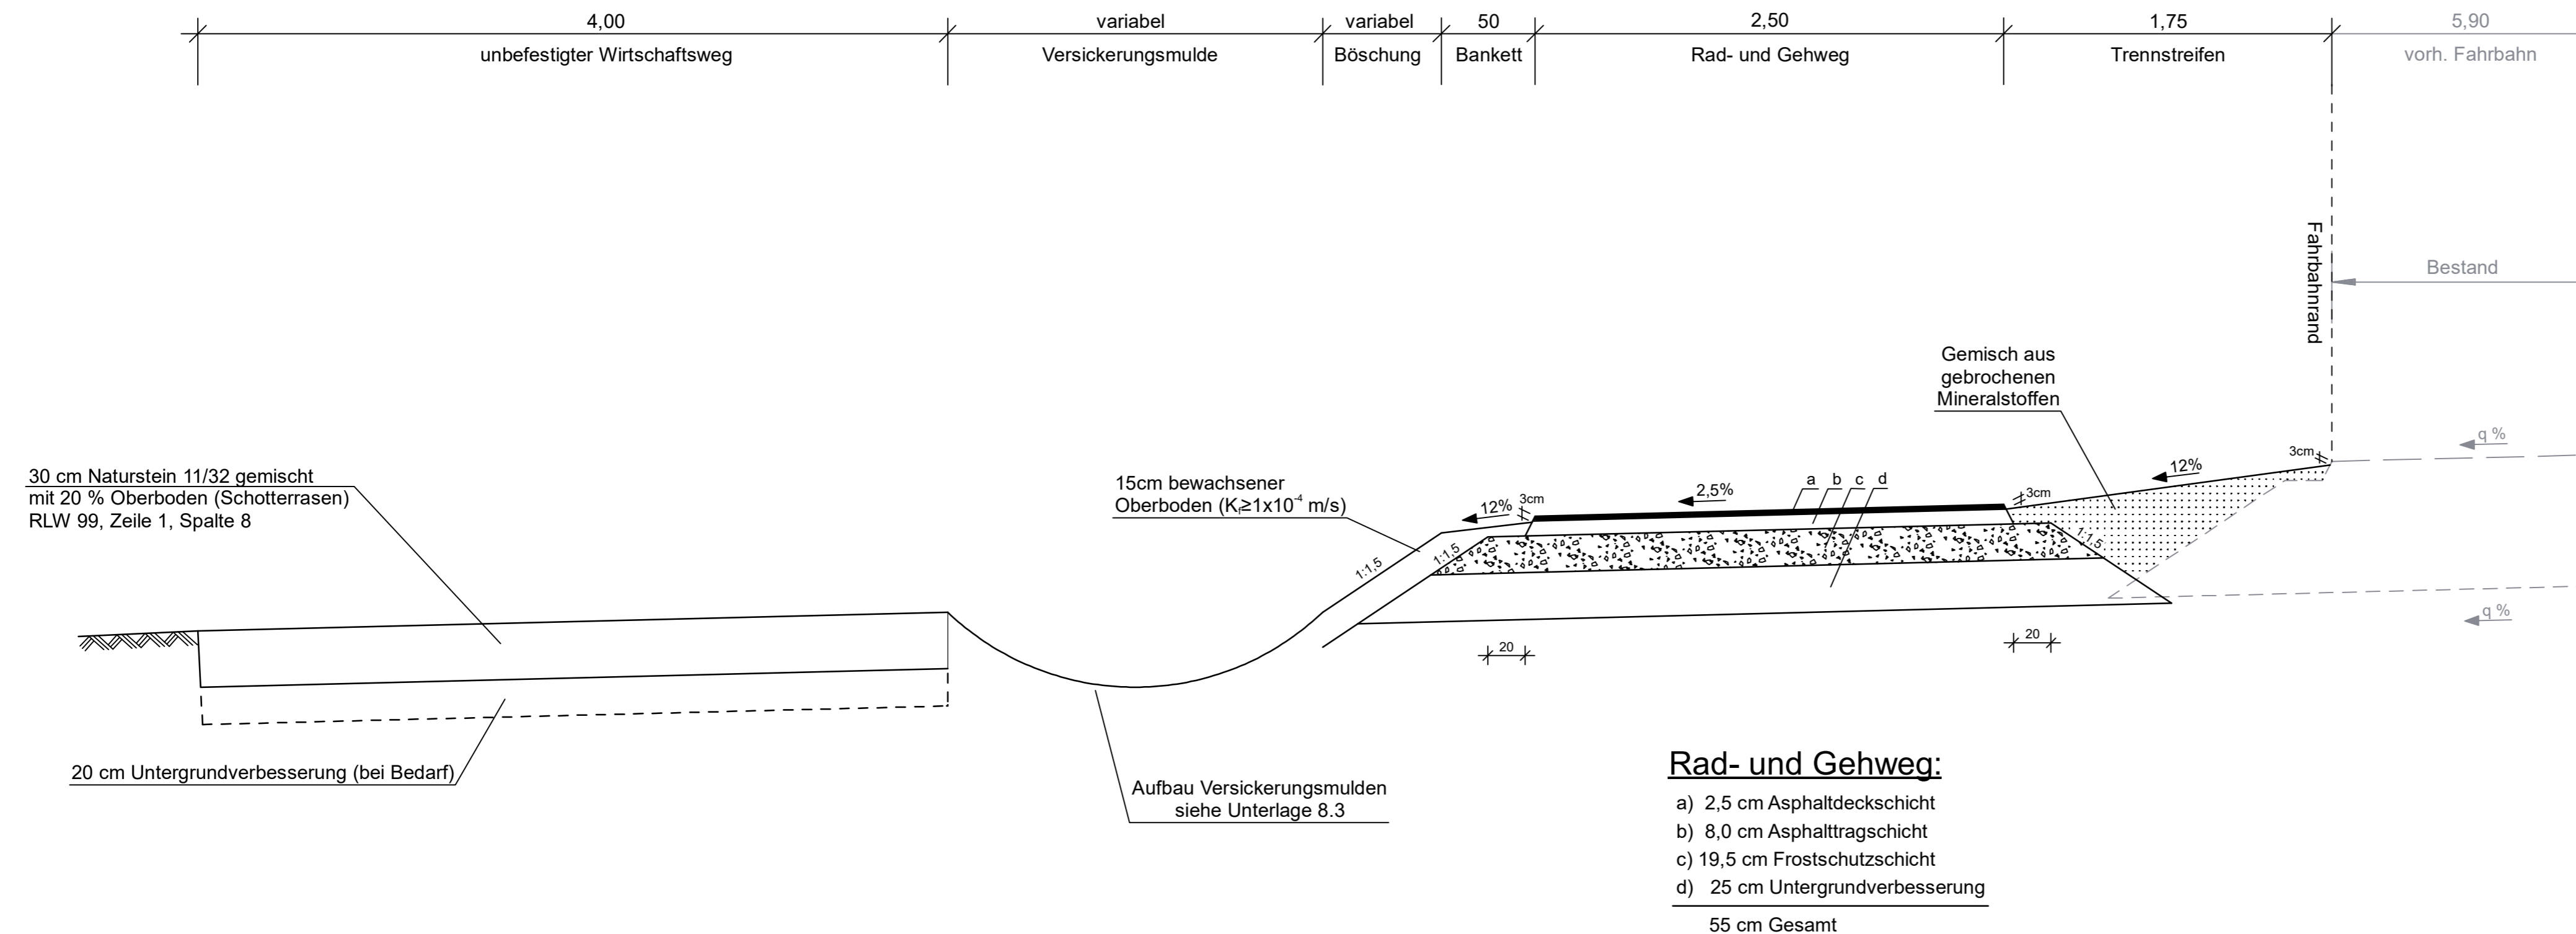

Regelquerschnitt Rad- und Gehweg M 1 : 25



c			
b			
a			
Nr.	Art der Änderung	Datum	Name

Entwurfsbearbeitung:		5961	
Königsbahnstraße 5 66538 Neunkirchen Tel.: 06821-9062-0 Fax: 06821-9062-62 Internet: www.ing-kohns.de E-Mail: plan@ing-kohns.de			
bearbeitet:	Juli 2022	Name	H. Müller
gezeichnet:	Juli 2022		J. Sievert
geprüft:	Juli 2022		G. Kohns

Entwurfsbearbeitung:			
		Landesbetrieb Mobilität Speyer St. Guido-Str. 17 67346 Speyer Tel: 06232/626-0 Fax: 06232/626-2912	
bearbeitet:		Datum	
gezeichnet:			
geprüft:			

FESTSTELLUNGSENTWURF

Straßenbauverwaltung:		Unterlage: 14.2 Blatt-Nr.: 2	
		Regelquerschnitt Rad- und Gehweg	

PROJIS-Nr.:	SAP-Nr.: A.33-13-0041.02	Maßstab: 1:25
-------------	--------------------------	---------------

**Ausbau der L 524
durch den Bau eines Rad- und Gehweges zwischen
der Einmündung L524/L527 (Zum Peterhof) und der OD Eppstein**

Aufgestellt: Landesbetrieb Mobilität Speyer St. Guido-Straße 17, 67346 Speyer Tel. 0 62 32 / 626 - 0, Fax - 2912	
gez. Simon Müller (Baurat), Speyer, den 29.11.2022	