



Station	0+000	0+100	0+200	0+300	0+400	0+500
Gradiente Fahrbahn/Radweg	20,00 96,02 22,59 96,00 27,28 95,91 37,43 95,79 40,00 95,79 48,28 95,81 53,38 95,73 60,00 95,41 74,35 94,73 80,00 94,74 90,46 94,76 0,00 95,03 15,89 95,47 20,00 95,48 40,00 95,52 43,15 95,55 43,16 95,31 50,00 95,27 57,14 95,24 60,00 95,22 70,00 95,18 80,00 95,15 80,00 95,12 0,00 95,11 2,86 95,11 10,00 95,11 20,00 95,10 30,00 95,10 40,00 95,09 50,00 95,09 60,00 95,08 70,00 95,08 80,00 95,07 90,00 95,07 0,00 95,06 10,00 95,06 20,00 95,05 30,00 95,05 40,00 95,04 50,00 95,04 60,00 95,03 70,00 95,03 72,98 95,03 77,75 95,03 80,00 95,03 86,94 95,26 0,00 95,29 7,02 95,07 10,00 95,08 20,00 95,11 30,00 95,14 40,00 95,17 50,00 95,20 60,00 95,22 70,00 95,25 80,00 95,28 90,00 95,31 0,00 95,34 10,00 95,37 14,05 95,38 14,62 95,38 14,62 95,38 20,00 95,40 30,00 95,43 34,00 95,44	20,00 96,02 22,59 96,00 27,28 95,91 37,43 95,79 40,00 95,79 48,28 95,81 53,38 95,73 60,00 95,41 74,35 94,73 80,00 94,74 90,46 94,76 0,00 95,03 15,89 95,47 20,00 95,48 40,00 95,52 43,15 95,55 43,16 95,31 50,00 95,27 57,14 95,24 60,00 95,22 70,00 95,18 80,00 95,15 80,00 95,12 0,00 95,11 2,86 95,11 10,00 95,11 20,00 95,10 30,00 95,10 40,00 95,09 50,00 95,09 60,00 95,08 70,00 95,08 80,00 95,07 90,00 95,07 0,00 95,06 10,00 95,06 20,00 95,05 30,00 95,05 40,00 95,04 50,00 95,04 60,00 95,03 70,00 95,03 72,98 95,03 77,75 95,03 80,00 95,03 86,94 95,26 0,00 95,29 7,02 95,07 10,00 95,08 20,00 95,11 30,00 95,14 40,00 95,17 50,00 95,20 60,00 95,22 70,00 95,25 80,00 95,28 90,00 95,31 0,00 95,34 10,00 95,37 14,05 95,38 14,62 95,38 14,62 95,38 20,00 95,40 30,00 95,43 34,00 95,44	20,00 96,02 22,59 96,00 27,28 95,91 37,43 95,79 40,00 95,79 48,28 95,81 53,38 95,73 60,00 95,41 74,35 94,73 80,00 94,74 90,46 94,76 0,00 95,03 15,89 95,47 20,00 95,48 40,00 95,52 43,15 95,55 43,16 95,31 50,00 95,27 57,14 95,24 60,00 95,22 70,00 95,18 80,00 95,15 80,00 95,12 0,00 95,11 2,86 95,11 10,00 95,11 20,00 95,10 30,00 95,10 40,00 95,09 50,00 95,09 60,00 95,08 70,00 95,08 80,00 95,07 90,00 95,07 0,00 95,06 10,00 95,06 20,00 95,05 30,00 95,05 40,00 95,04 50,00 95,04 60,00 95,03 70,00 95,03 72,98 95,03 77,75 95,03 80,00 95,03 86,94 95,26 0,00 95,29 7,02 95,07 10,00 95,08 20,00 95,11 30,00 95,14 40,00 95,17 50,00 95,20 60,00 95,22 70,00 95,25 80,00 95,28 90,00 95,31 0,00 95,34 10,00 95,37 14,05 95,38 14,62 95,38 14,62 95,38 20,00 95,40 30,00 95,43 34,00 95,44	20,00 96,02 22,59 96,00 27,28 95,91 37,43 95,79 40,00 95,79 48,28 95,81 53,38 95,73 60,00 95,41 74,35 94,73 80,00 94,74 90,46 94,76 0,00 95,03 15,89 95,47 20,00 95,48 40,00 95,52 43,15 95,55 43,16 95,31 50,00 95,27 57,14 95,24 60,00 95,22 70,00 95,18 80,00 95,15 80,00 95,12 0,00 95,11 2,86 95,11 10,00 95,11 20,00 95,10 30,00 95,10 40,00 95,09 50,00 95,09 60,00 95,08 70,00 95,08 80,00 95,07 90,00 95,07 0,00 95,06 10,00 95,06 20,00 95,05 30,00 95,05 40,00 95,04 50,00 95,04 60,00 95,03 70,00 95,03 72,98 95,03 77,75 95,03 80,00 95,03 86,94 95,26 0,00 95,29 7,02 95,07 10,00 95,08 20,00 95,11 30,00 95,14 40,00 95,17 50,00 95,20 60,00 95,22 70,00 95,25 80,00 95,28 90,00 95,31 0,00 95,34 10,00 95,37 14,05 95,38 14,62 95,38 14,62 95,38 20,00 95,40 30,00 95,43 34,00 95,44	20,00 96,02 22,59 96,00 27,28 95,91 37,43 95,79 40,00 95,79 48,28 95,81 53,38 95,73 60,00 95,41 74,35 94,73 80,00 94,74 90,46 94,76 0,00 95,03 15,89 95,47 20,00 95,48 40,00 95,52 43,15 95,55 43,16 95,31 50,00 95,27 57,14 95,24 60,00 95,22 70,00 95,18 80,00 95,15 80,00 95,12 0,00 95,11 2,86 95,11 10,00 95,11 20,00 95,10 30,00 95,10 40,00 95,09 50,00 95,09 60,00 95,08 70,00 95,08 80,00 95,07 90,00 95,07 0,00 95,06 10,00 95,06 20,00 95,05 30,00 95,05 40,00 95,04 50,00 95,04 60,00 95,03 70,00 95,03 72,98 95,03 77,75 95,03 80,00 95,03 86,94 95,26 0,00 95,29 7,02 95,07 10,00 95,08 20,00 95,11 30,00 95,14 40,00 95,17 50,00 95,20 60,00 95,22 70,00 95,25 80,00 95,28 90,00 95,31 0,00 95,34 10,00 95,37 14,05 95,38 14,62 95,38 14,62 95,38 20,00 95,40 30,00 95,43 34,00 95,44	20,00 96,02 22,59 96,00 27,28 95,91 37,43 95,79 40,00 95,79 48,28 95,81 53,38 95,73 60,00 95,41 74,35 94,73 80,00 94,74 90,46 94,76 0,00 95,03 15,89 95,47 20,00 95,48 40,00 95,52 43,15 95,55 43,16 95,31 50,00 95,27 57,14 95,24 60,00 95,22 70,00 95,18 80,00 95,15 80,00 95,12 0,00 95,11 2,86 95,11 10,00 95,11 20,00 95,10 30,00 95,10 40,00 95,09 50,00 95,09 60,00 95,08 70,00 95,08 80,00 95,07 90,00 95,07 0,00 95,06 10,00 95,06 20,00 95,05 30,00 95,05 40,00 95,04 50,00 95,04 60,00 95,03 70,00 95,03 72,98 95,03 77,75 95,03 80,00 95,03 86,94 95,26 0,00 95,29 7,02 95,07 10,00 95,08 20,00 95,11 30,00 95,14 40,00 95,17 50,00 95,20 60,00 95,22 70,00 95,25 80,00 95,28 90,00 95,31 0,00 95,34 10,00 95,37 14,05 95,38 14,62 95,38 14,62 95,38 20,00 95,40 30,00 95,43 34,00 95,44

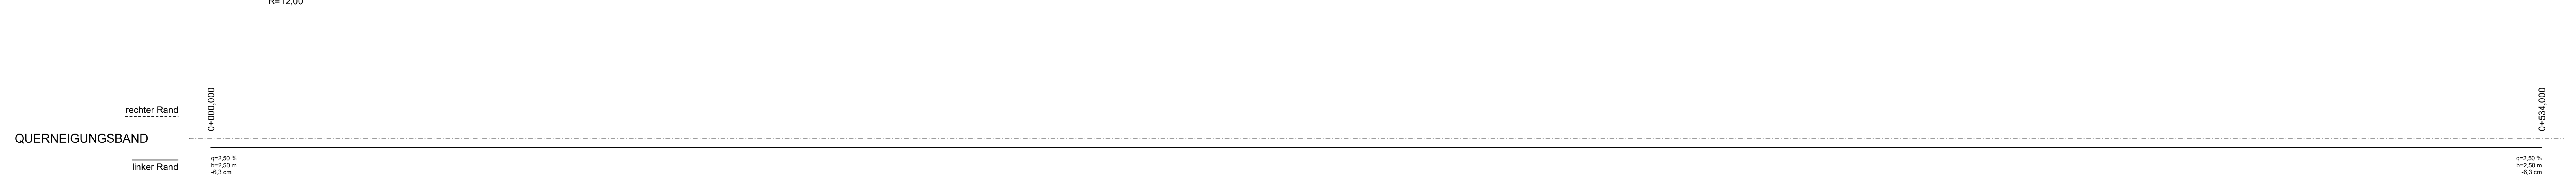

Legende:

- Gradientenhochpunkt
- Gradientientiefpunkt
- Ausrundungsbeginn Wanne/Ausrundungsende Kuppe
- Neigungsbruchpunkt mit Angabe von:
 - H=15000 m
 - T=362,155 m
 - f=4,372 m
 - TS=415,888 m
 - KM=0+691,335
- Ausrundungshalbmesser
- Tangentenlänge
- Sichhöhe
- Höhe Tangentenschnittpunkt Bau-km
- Längsneigung und Abstand zum nächsten Neigungsbruchpunkt

c			
b			
a			
Nr.	Art der Änderung	Datum	Name

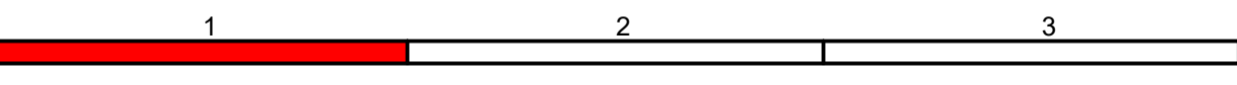

Entwurfsbearbeitung:

Königsbahnstraße 5
66558 Neuenkirchen
Tel.: 06821-9062-0
Fax: 06821-9062-02
Internet: www.ing-kohns.de
E-Mail: plan@ing-kohns.de

INGENIEURGRUPPE KOHNS

5961

Datum	Name
bearbeitet: Juli 2022	J. Bohr
gezeichnet: Juli 2022	E. Lang
geprüft: Juli 2022	G. Kohns

Entwurfsbearbeitung:

Landesbetrieb Mobilität
Speyer
St. Guido-Str. 17
67346 Speyer
Tel: 06232/626-0
Fax: 06232/626-2912

LBM

Datum	Name
bearbeitet:	
gezeichnet:	
geprüft:	

FESTSTELLUNGSENTWURF

Straßenbauverwaltung: **Rheinland-Pfalz**

Unterlage: 6 Blatt-Nr.: 1

Höhenplan Achse 1
Stat. 0+000 - 0+534

PROJIS-Nr.: SAP-Nr.: A.33-13-0041.02 Maßstab: M 1:500/50

Ausbau der L 524
durch den Bau eines Rad- und Gehweges zwischen
der Einmündung L524/L527 (Zum Peterhof) und der OD Eppstein

Aufgestellt:
Landesbetrieb Mobilität Speyer
St. Guido-Str. 17, 67346 Speyer
Tel. 0 62 32 / 626 - 0, Fax: 2912

gez.: Simon Müller (Baurat), Speyer, den 29.11.2022

Festgestellt
gemäß Kapitel A, Nr. VIII des
Planfeststellungsbeschlusses vom
12.08.2024, Az.: 02-3-1943-PF-37a
Landesbetrieb Mobilität
Rheinland-Pfalz
Entwicklungsbehörde

in Vertretung:
gez.: (Dr. Markus Rieder)
für den Planfeststellungsbeschluss