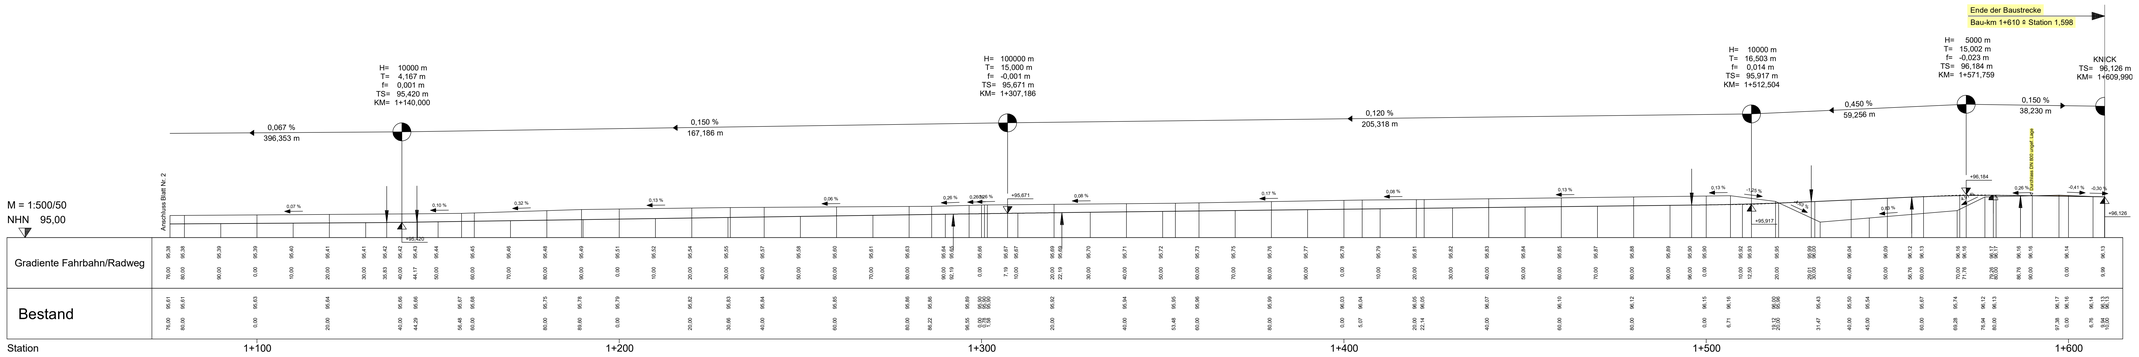

KRÜMMUNGSBAND

1+087,609	1+140,575	1+274,566	1+500,861	1+521,380	1+567,736	1+586,186		
R=∞	L=52,97	L=133,99	R=∞	L=20,42	R=64,00	L=18,45	R=∞	
L=417,90	A=125,00	R=295,00	L=226,39	R=56,00	L=46,36	R=56,00	L=23,81	

QUERNEIGUNGSBAND

rechter Rand: 1+076,000 — 1+610,000

linker Rand: q=2,50 % b=2,50 m -6,3 cm — q=2,50 % b=2,50 m -6,3 cm

Legende:

- Gradientenhochpunkt
- Gradiententiefpunkt
- Ausrundungsbeginn Wanne/ Ausrundungsende Kuppe
- H= 15000 m, T= 4,167 m, f= 4,373 m, TS= 415,868 m, KM= 0+621,335
- 1,500% 1521,000 — 0,700% 1725,000m
- Neigungsbruchpunkt mit Angabe von:
  - Ausrundungshalbmesser
  - Ausrundungslänge
  - Stationierung
  - Höhe Tangentenschnittpunkt
  - Bau-km
- Längenneigung und Abstand zum nächsten Neigungsbruchpunkt

Nr.	Art der Änderung	Datum	Name
c			
b			
a			

1 2 3

Entwurfsbearbeitung:
Königslachstraße 5
67117 Neustadt/W.
Tel.: 06321-926320
Fax: 06321-9062-62
Internet: www.ing-kohns.de
E-Mail: plan@ing-kohns.de

Ingenieurgruppe KOHNS PLAN
Lorenz-Pfeifer-Straße 1

5961	Datum	Name
bearbeitet:	Juli 2022	J. Bohr
gezeichnet:	Juli 2022	E. Lang
geprüft:	Juli 2022	G. Kohns

Entwurfsbearbeitung:
Landesbetrieb Mobilität Speyer
Str. Guido-Str. 17
67346 Speyer
Tel: 06232/628-0
Fax: 06232/628-2912

LBM

	Datum	Name
bearbeitet:		
gezeichnet:		
geprüft:		

FESTSTELLUNGSENTWURF

Straßenbauverwaltung: RheinlandPfalz

Unterlage: 6 Blatt-Nr.: 3

Höhenplan Achse 1
Stat. 1+076 - 1+610

PROJIS-Nr.: SAP-Nr.: A.33-13-0041.02 Maßstab: M 1:500/50

Ausbau der L 524
durch den Bau eines Rad- und Gehweges zwischen
der Einmündung L524/L527 (Zum Peterhof) und der OD Eppstein

Aufgestellt:
Landesbetrieb Mobilität Speyer
Str. Guido-Straße 17, 67346 Speyer
Tel. 0 62 32 / 628 - 0, Fax - 2912

gez.
Simon Müller (Bauref), Speyer, den 29.11.2022

Festgestellt
gemäß Kapitel A, Nr. VIII des
Planfeststellungsbeschlusses vom
12.06.2024 , Az.: 02.3 - 1943 - PF 37a
Landesbetrieb Mobilität
Rheinland-Pfalz
- Planfeststellungsbehörde -
In Vertretung:
gez.:
(Dr. Markus Rieder)
Leiter der Planfeststellungsbehörde

Landesbetrieb Mobilität Rheinland-Pfalz