


Regelquerschnitt Rad- und Gehweg M 1 : 25

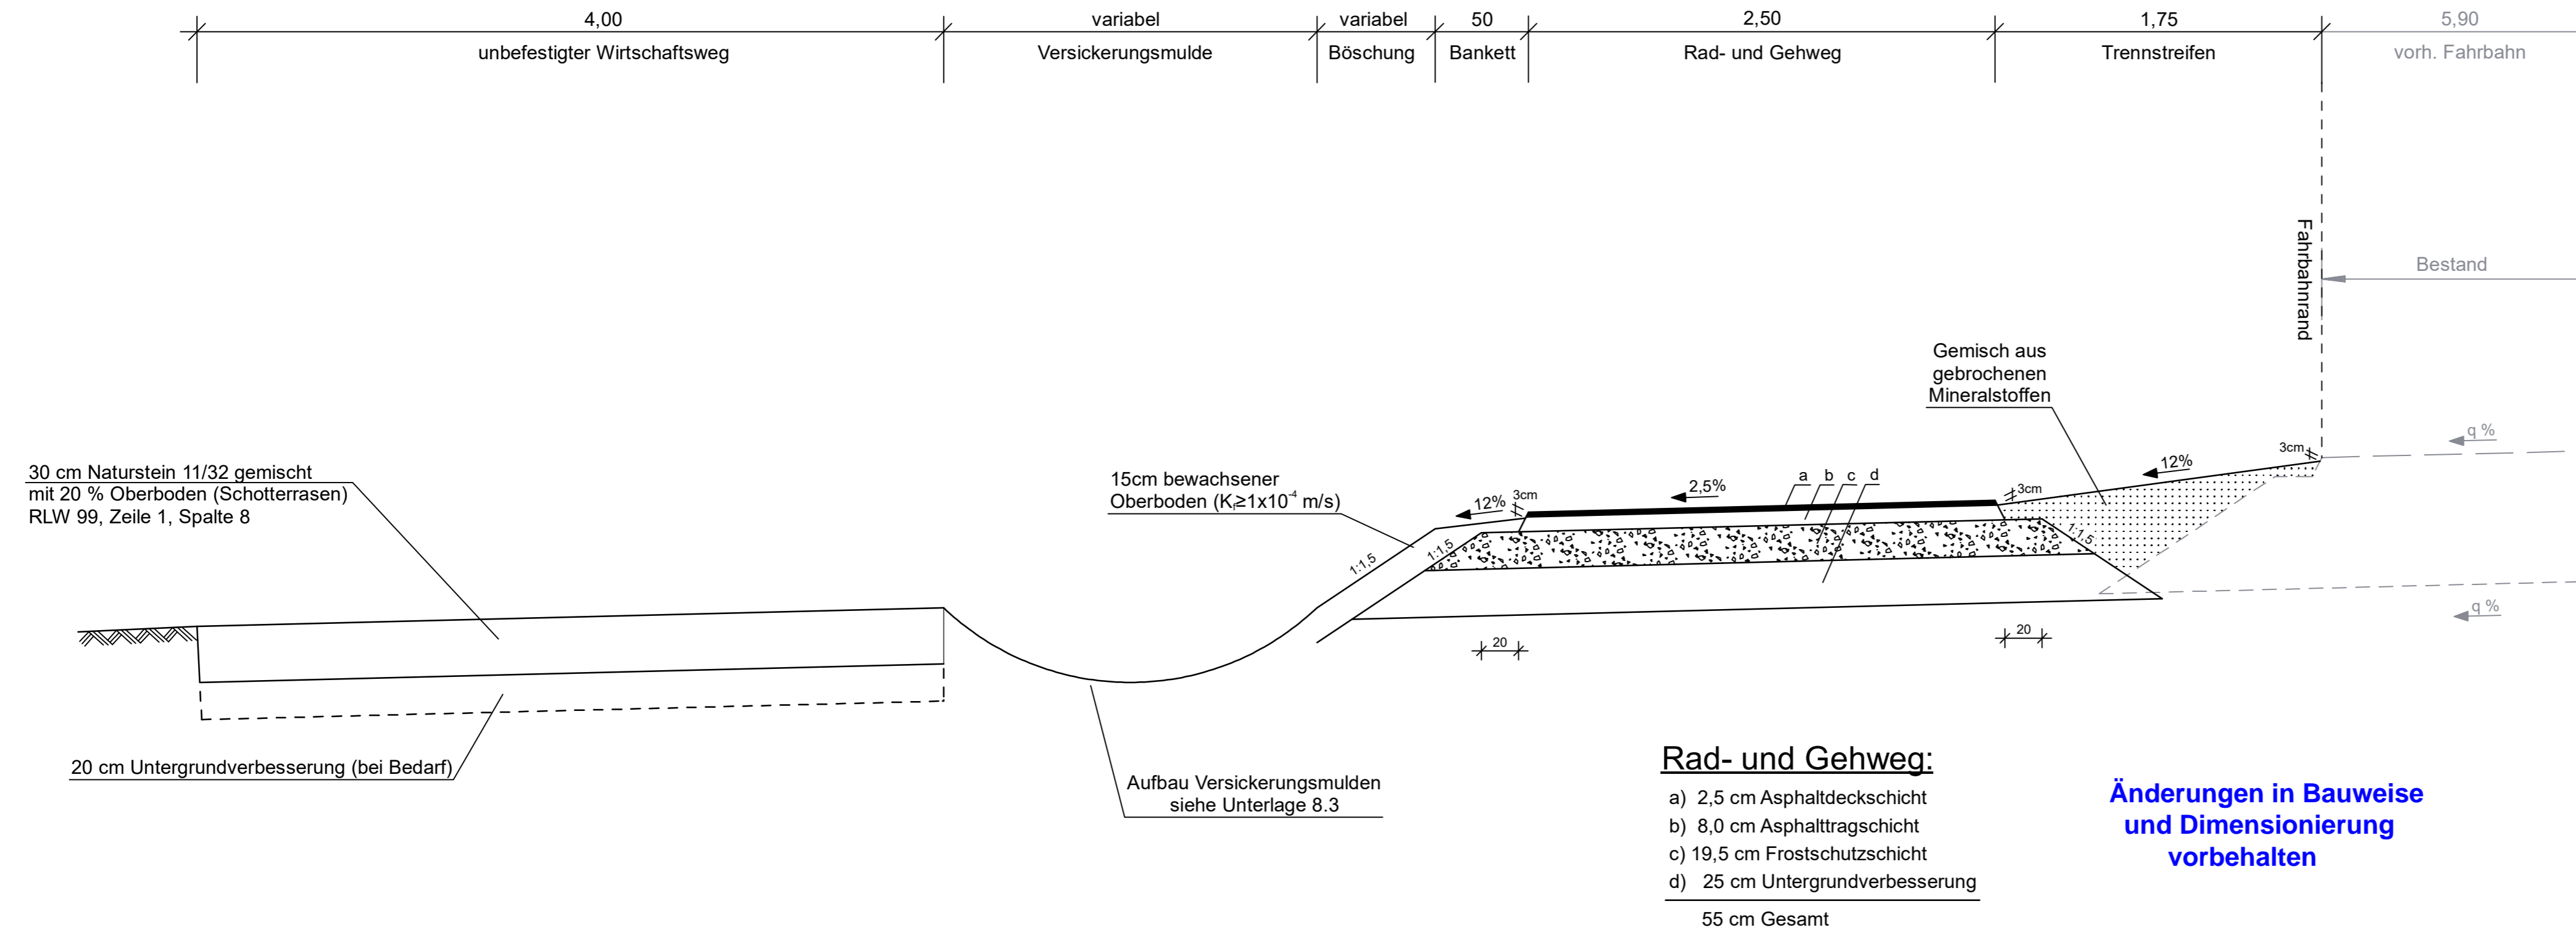

c			
b			
a			
Nr.	Art der Änderung	Datum	Name

Entwurfsbearbeitung:		5961	
Königsbahnstraße 5 66538 Neunkirchen Tel.: 06821-9062-0 Fax: 06821-9062-62 Internet: www.ing-kohns.de E-Mail: plan@ing-kohns.de			
bearbeitet:	Juli 2022	Name	
gezeichnet:	Juli 2022	H. Müller	
geprüft:	Juli 2022	J. Sievert	
		G. Kohns	

Entwurfsbearbeitung:		Datum		Name	
		Landesbetrieb Mobilität Speyer St. Guido-Str. 17 67346 Speyer Tel: 06232/626-0 Fax: 06232/626-2912			
		bearbeitet:			
		gezeichnet:			
		geprüft:			

FESTSTELLUNGSENTWURF

Straßenbauverwaltung:		Unterlage: 14.2 Blatt-Nr.: 2	
		Regelquerschnitt Rad- und Gehweg	
PROJIS-Nr.:	SAP-Nr.: A.33-13-0041.02	Maßstab: 1:25	

**Ausbau der L 524
durch den Bau eines Rad- und Gehweges zwischen
der Einmündung L524/L527 (Zum Peterhof) und der OD Eppstein**

Aufgestellt: Landesbetrieb Mobilität Speyer St. Guido-Straße 17, 67346 Speyer Tel. 0 62 32 / 626 - 0, Fax - 2912		Festgestellt gemäß Kapitel A, Nr. VIII des Planfeststellungsbeschlusses vom 12.06.2024, Az.: 02.3 - 1943 - PF 37a Landesbetrieb Mobilität Rheinland-Pfalz Planfeststellungsbehörde -
gez.: Simon Müller (Baurat), Speyer, den 29.11.2022		
		In Vertretung: gez.: (Dr. Markus Rieder) Leiter der Planfeststellungsbehörde