
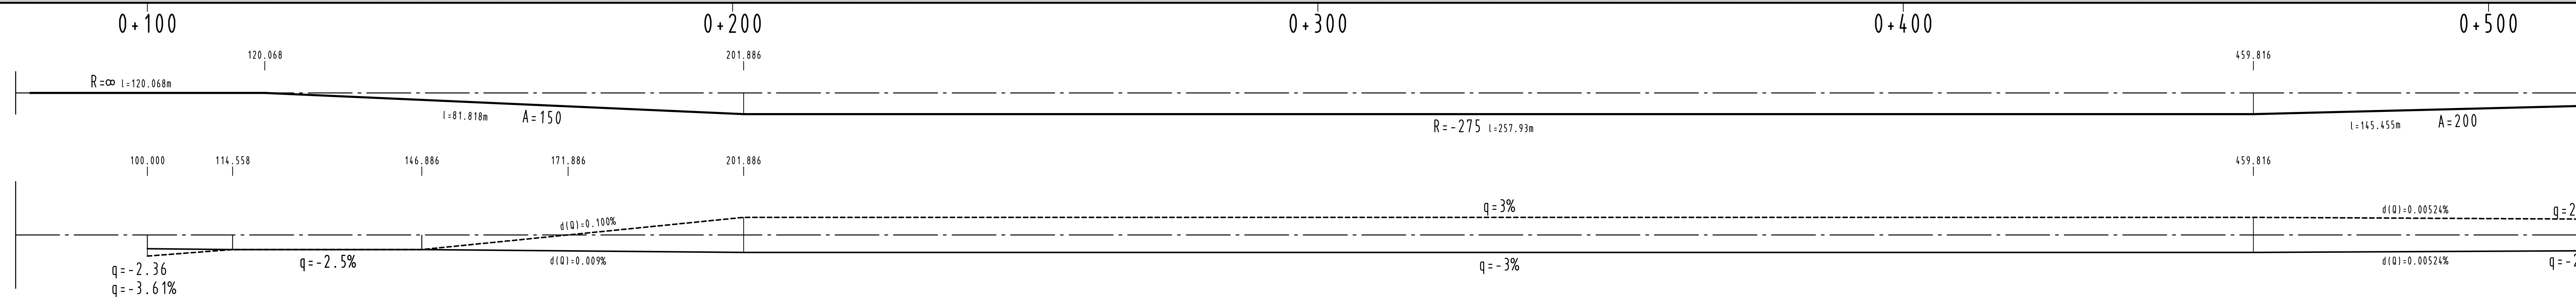


- Achse 1 - L 532 neu -

H = 3500.000 m
T = 19.273 m
f = 0.053 m
km = 0+119.785
h TS = 108.439 m

H = 23600.000 m
T = 165.217 m
f = 0.578 m
km = 0+389.701
h TS = 110.328 m

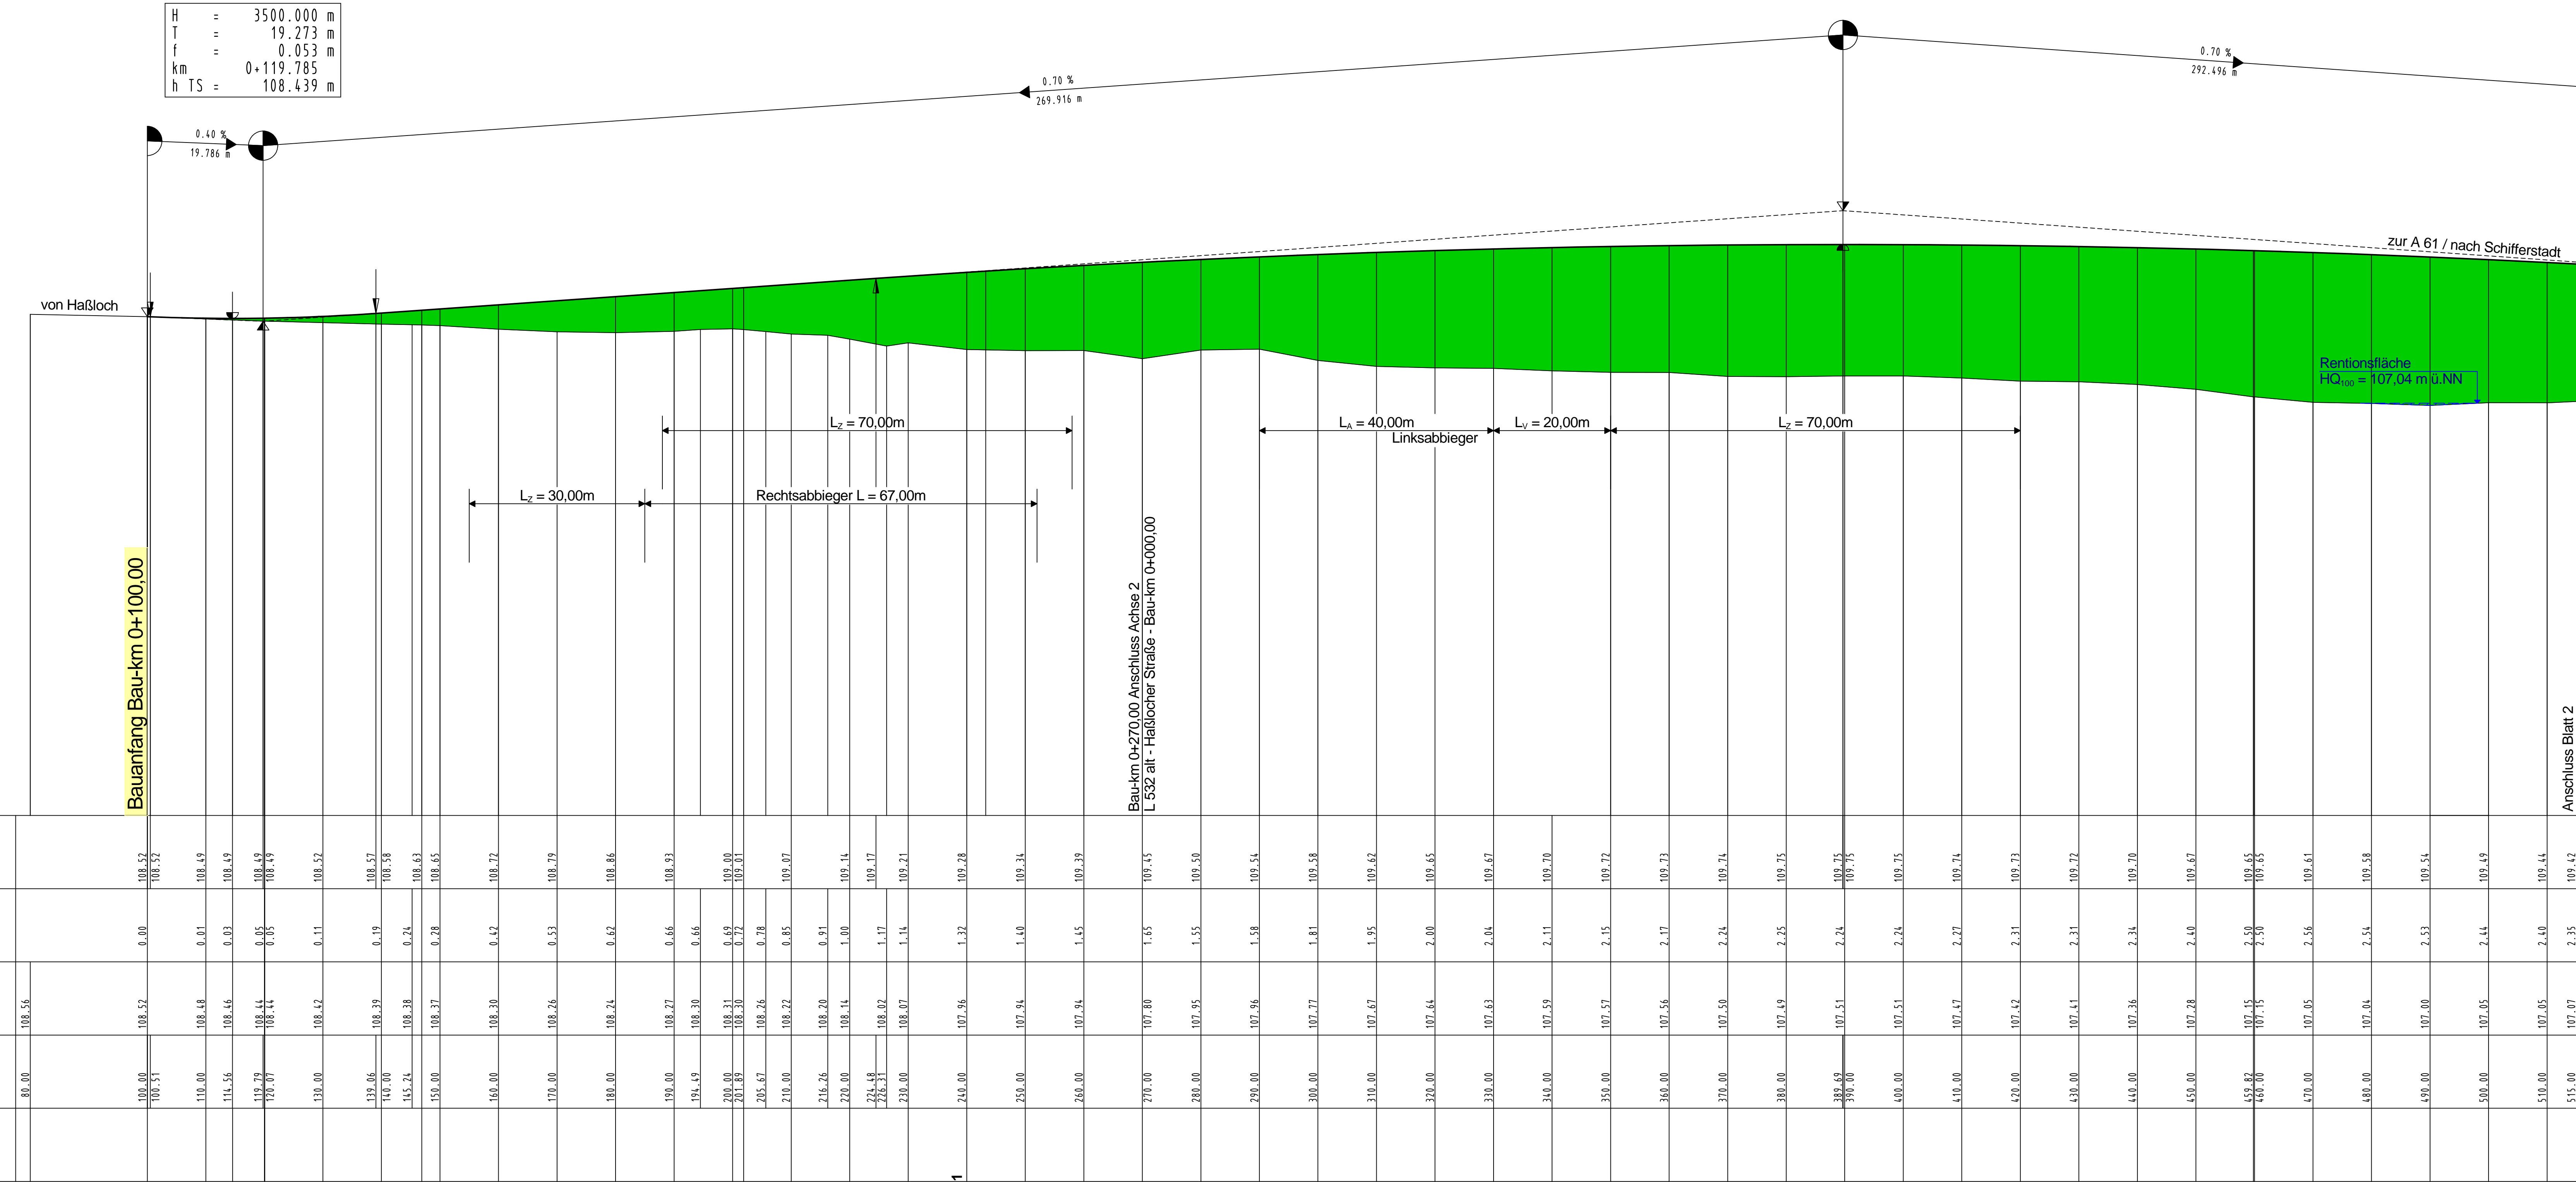

Nr.	Art der Änderung	Datum	Name
1			
2			
3			
4			
5			
6			
7			
8			
9			
10			
11			

Entwurfsbearbeitung:		Projekt-Nr.: 2612-0954	
MANN Ingenieure GmbH Manns (Firmen) Marken Südring 14 15642 Wipperfurth Tel.: +49 202 2 9933-0 Fax: +49 202 2 9933-30 E-Mail: info.mann@igpuif.com		Datum	Name
		bearbeitet:	Mai 2020 Meurer
		gezeichnet:	Mai 2020 Meurer
		geprüft:	Mai 2020 Schurath

Entwurfsbearbeitung:		Datum		Name	
Landesbetrieb Mobilität Speyer St. Guido-Strasse 17 67346 Speyer Tel.: 06232/626-0 Fax: 06232/626-1102		bearbeitet:			
		gezeichnet:			
		geprüft:	09.11.2020	Meyer	

FESTSTELLUNGSENTWURF

Strassenbauverwaltung: Unterlage: 6 Blatt-Nr.: 1

PROJIS-Nr.: SAP-Nr.: A.33-08-0038 01 Maßstab: 1 : 500/50

L 532
Ortsumgehung
Böhl - Iggelheim

aufgestellt: 11.11.2020
Speyer, den
Martin Schafft
(Lfd. Baufreileiter)

Stand: 11.11.2020 Date: 04-hp01_0001-200511me-054.jdt