


- 1A KV**
Entsiegelung nicht mehr benötigter Fahrbahn-
teile und Wirtschaftswege;
befestigte Flächen einschließlich Unterbau
herausnehmen, Untergrund tief auflockern
und Oberboden einbauen.
- 1A_L**
Einsatz von Landschaftsrassen auf Banketten,
in Mulden und auf Böschungen.
- 2A_L**
Einsatz von Landschaftsrassen und Pflanzung von
Einzelbäumen auf Straßenseitenflächen
- 4A KV, K1**
Umwandlung von Acker in Feldgehölz und
Feldhecke
- 8V**
Schutz und Erhaltung von Einzelbäumen vor Ab-
grabungen im Wurzelbereich und mechanischer
Beschädigung gemäß RAS-LP 4 (1999).
- 9V**
Schutz und Erhaltung der verbleibenden Gehölze
im Baubereich vor Abgrabungen im Wurzelbereich
und mechanischer Beschädigung gemäß
RAS-LP 4 (1999).
- 11V**
Schutz und Erhaltung von Gräben und Uferge-
hölzen durch Abgrenzungseinrichtungen.

- ### Zeichenerklärung
- Einschnittsböschung
 - Entwässerungsmulde / Rinne
 - Bankett
 - Fahrbahn, Asphaltdecke
 - Rinne / Regenlauf
 - Bankett
 - Dammböschung
 - Fahrbahnquerneigung
 - Schutzeinrichtung
 - Verlust von Einzelbäumen/Gehölzen
 - Retentionsfläche gemäß Berechnung Büro Hydrotec, Aachen
 - Fahrbahnsteiler, Pflasterdecke
 - Gehweg
 - Rad- / Geh- und Wirtschaftsweg, Asphaltdecke
 - Weg, Asphaltdecke
 - Weg, Schotterdecke
 - Erweg
 - Straßenseitenflächen
 - Rückbau Verkehrsflächen

- ### Maßnahmen
- Pflanzung Hochstammbaum
 - Pflanzung von Gehölzen
 - Pflanzung von Feldhecke
 - Entwicklung Extensivgrünland
 - Einsatz Landschaftsrassen
 - Grünfläche
 - Sukzessionsfläche
 - Entwicklung Feuchtwiese
 - Überflutungsmulde
 - Röhrichtpflanzung
 - Schutz und Erhaltung von Einzelbäumen
 - Schutzzaun zur Erhaltung von Biotopstrukturen

- ### Maßnahmenkennung
- 1A_{CV}**
Index
Maßmentyp
Maßnahmennummer
- Erläuterung Maßmentyp**
V Vermeidungsmaßnahme
A Ausgleichsmaßnahme
E Ersatzmaßnahme
A_L Landschaftsbildungsmaßnahme
im Straßenseitenraum
- Erläuterung Index**
CEF funktionserhaltene
Maßnahme
- Maßnahmen-** Bezug zur laufenden
nummer Konfliktnummer
- 1E KV, K4**
Umwandlung von ...
Erläuterung der Maßnahme

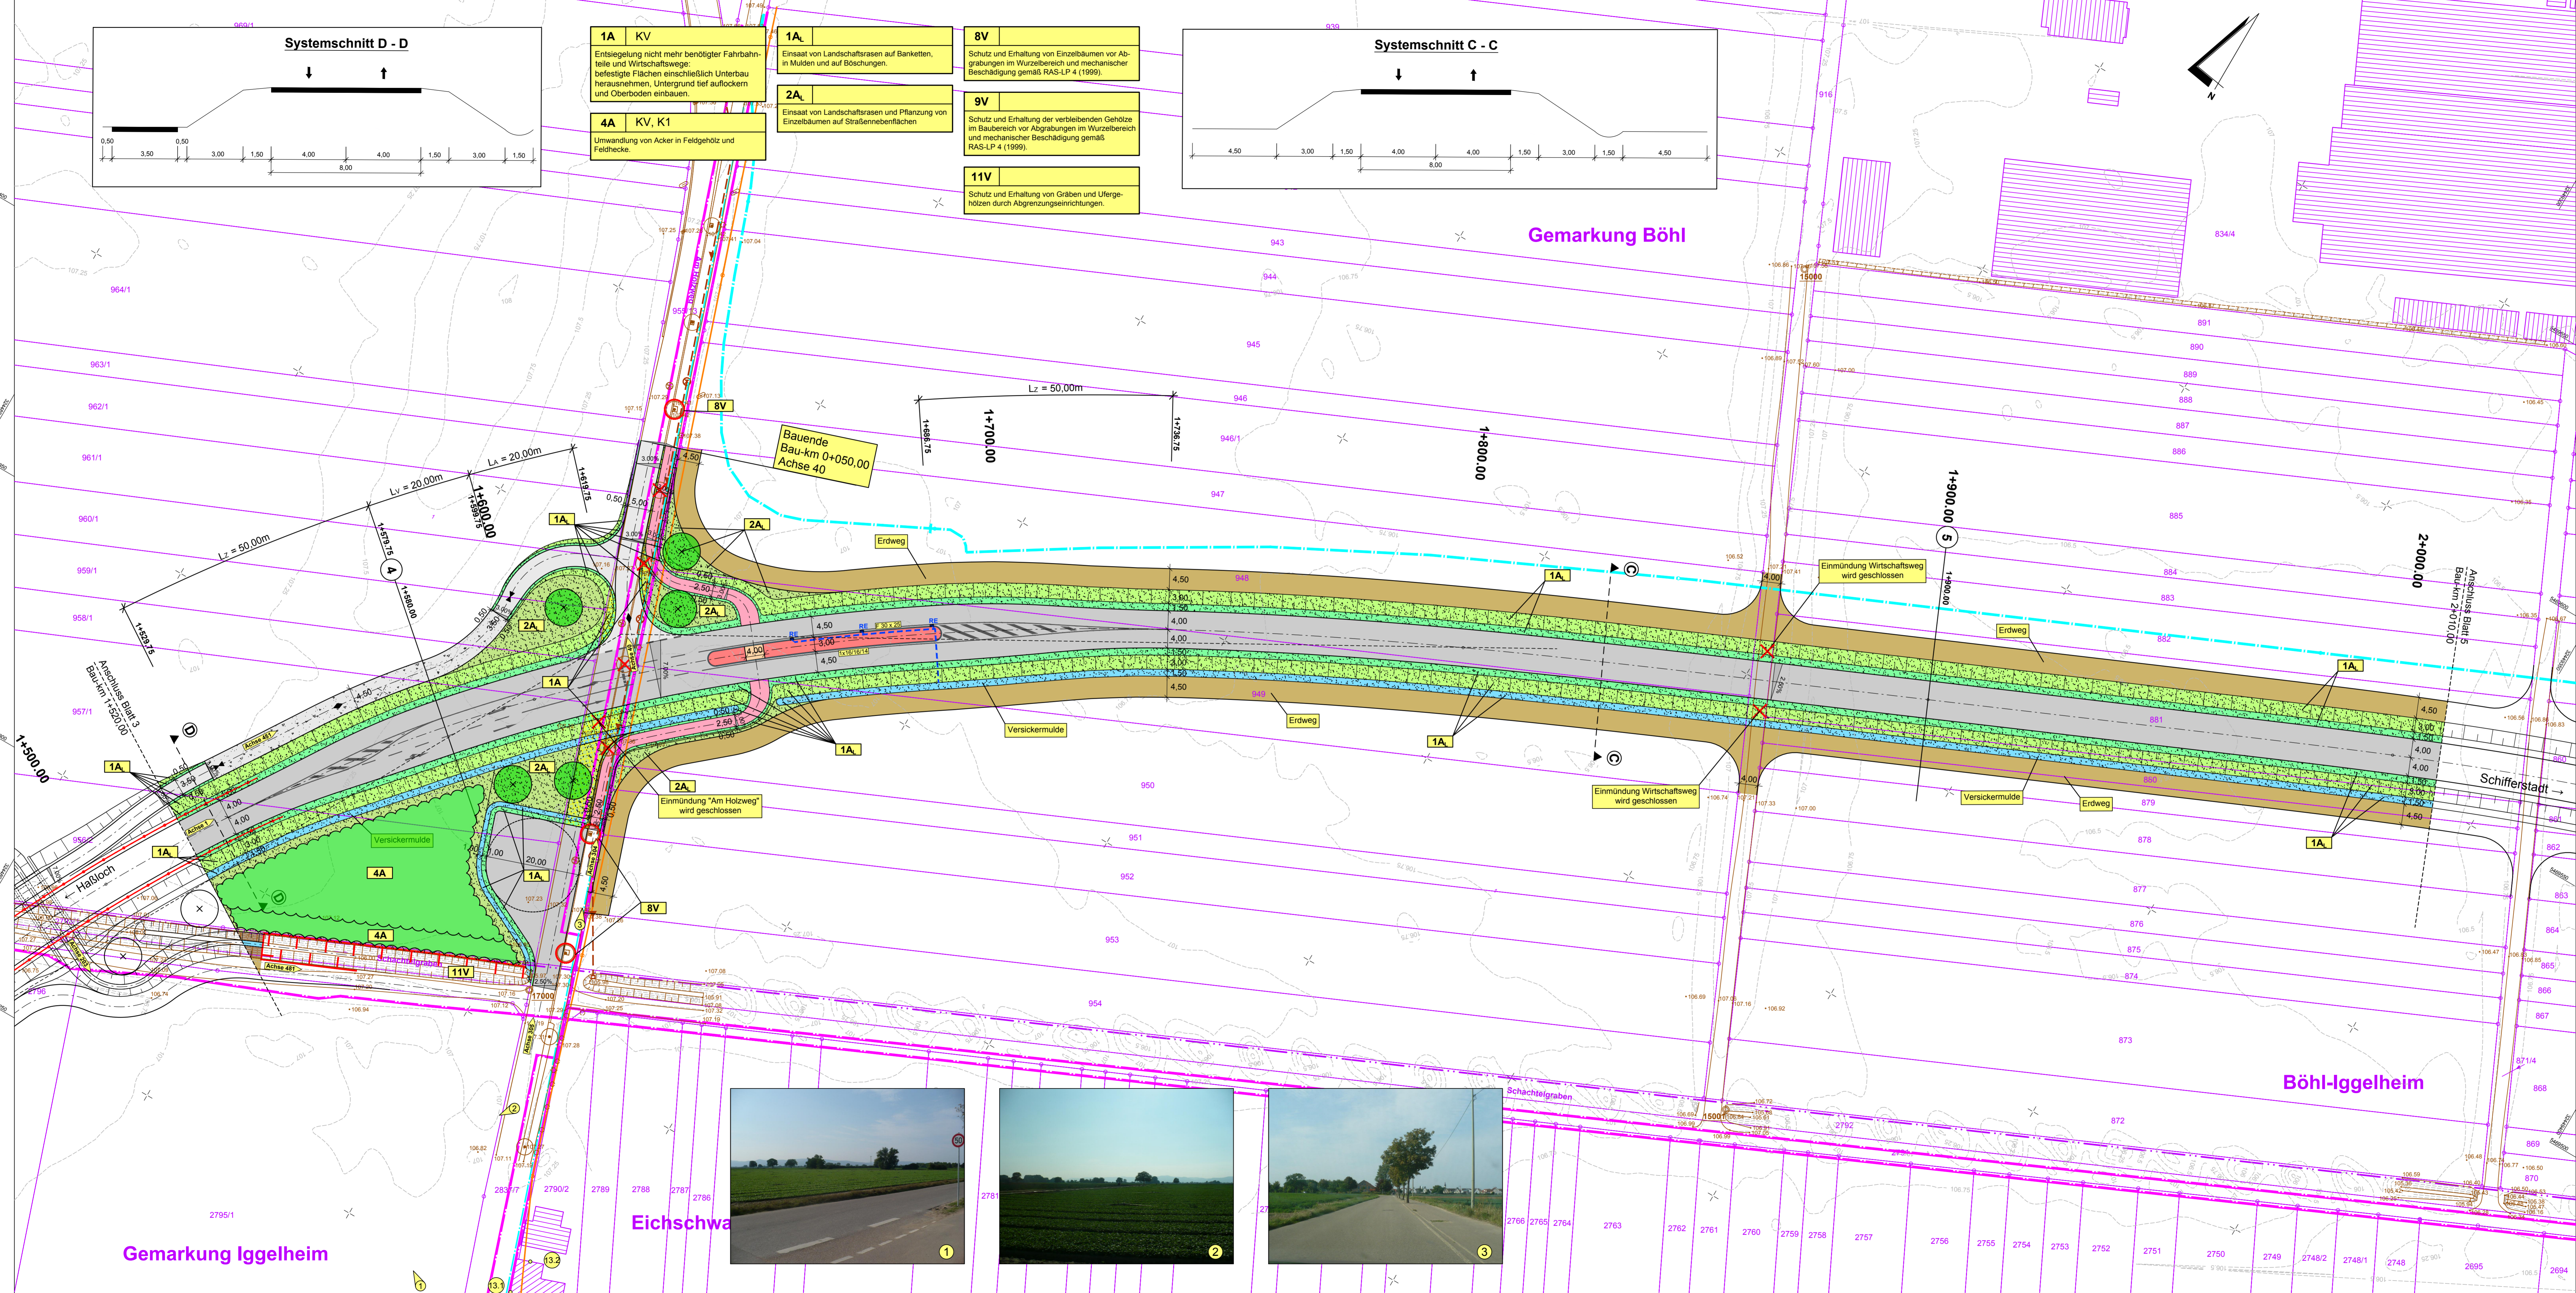

Nr.	Art der Änderung	Datum	Name
1			
2			
3			
4			
5			
6			
7			

MANN Ingenieure GmbH Beraten Planen Bauen Godesstraße 44 66253 Homburg Tel.: +49 62 22 92 92-0 Fax: +49 62 22 92 92-30 E-Mail: info.mann@gauff.com	Projekt-Nr.: 2612 - 0954 0.80 Datum Name bearbeitet: März 2020 Müller gezeichnet: März 2020 Pauls geprüft: Mai 2020 Müller
	Landesbetrieb Mobilität Speyer St. Guido-Straße 17 67348 Speyer Tel.: 06232/626-0 Fax: 06232/626-1102

FESTSTELLUNGSENTWURF

Straßenbauverwaltung: Rheinland-Pfalz		Unterlage: 9.2 Blatt-Nr.: 4	
PRJUIS-Nr.:		SAP-Nr.: A.33-08-0039.01	
Maßstab: 1 : 500		L 532 Ortsumgebung Böhl - Iggelheim	
aufgestellt: Speyer, den 11.11.2020			
gez. Martin Schaft (Lfd. Baudirektor)			

