


Y 32448939.956  
X 5468254.849

Y 32448790.514  
X 5468781.559

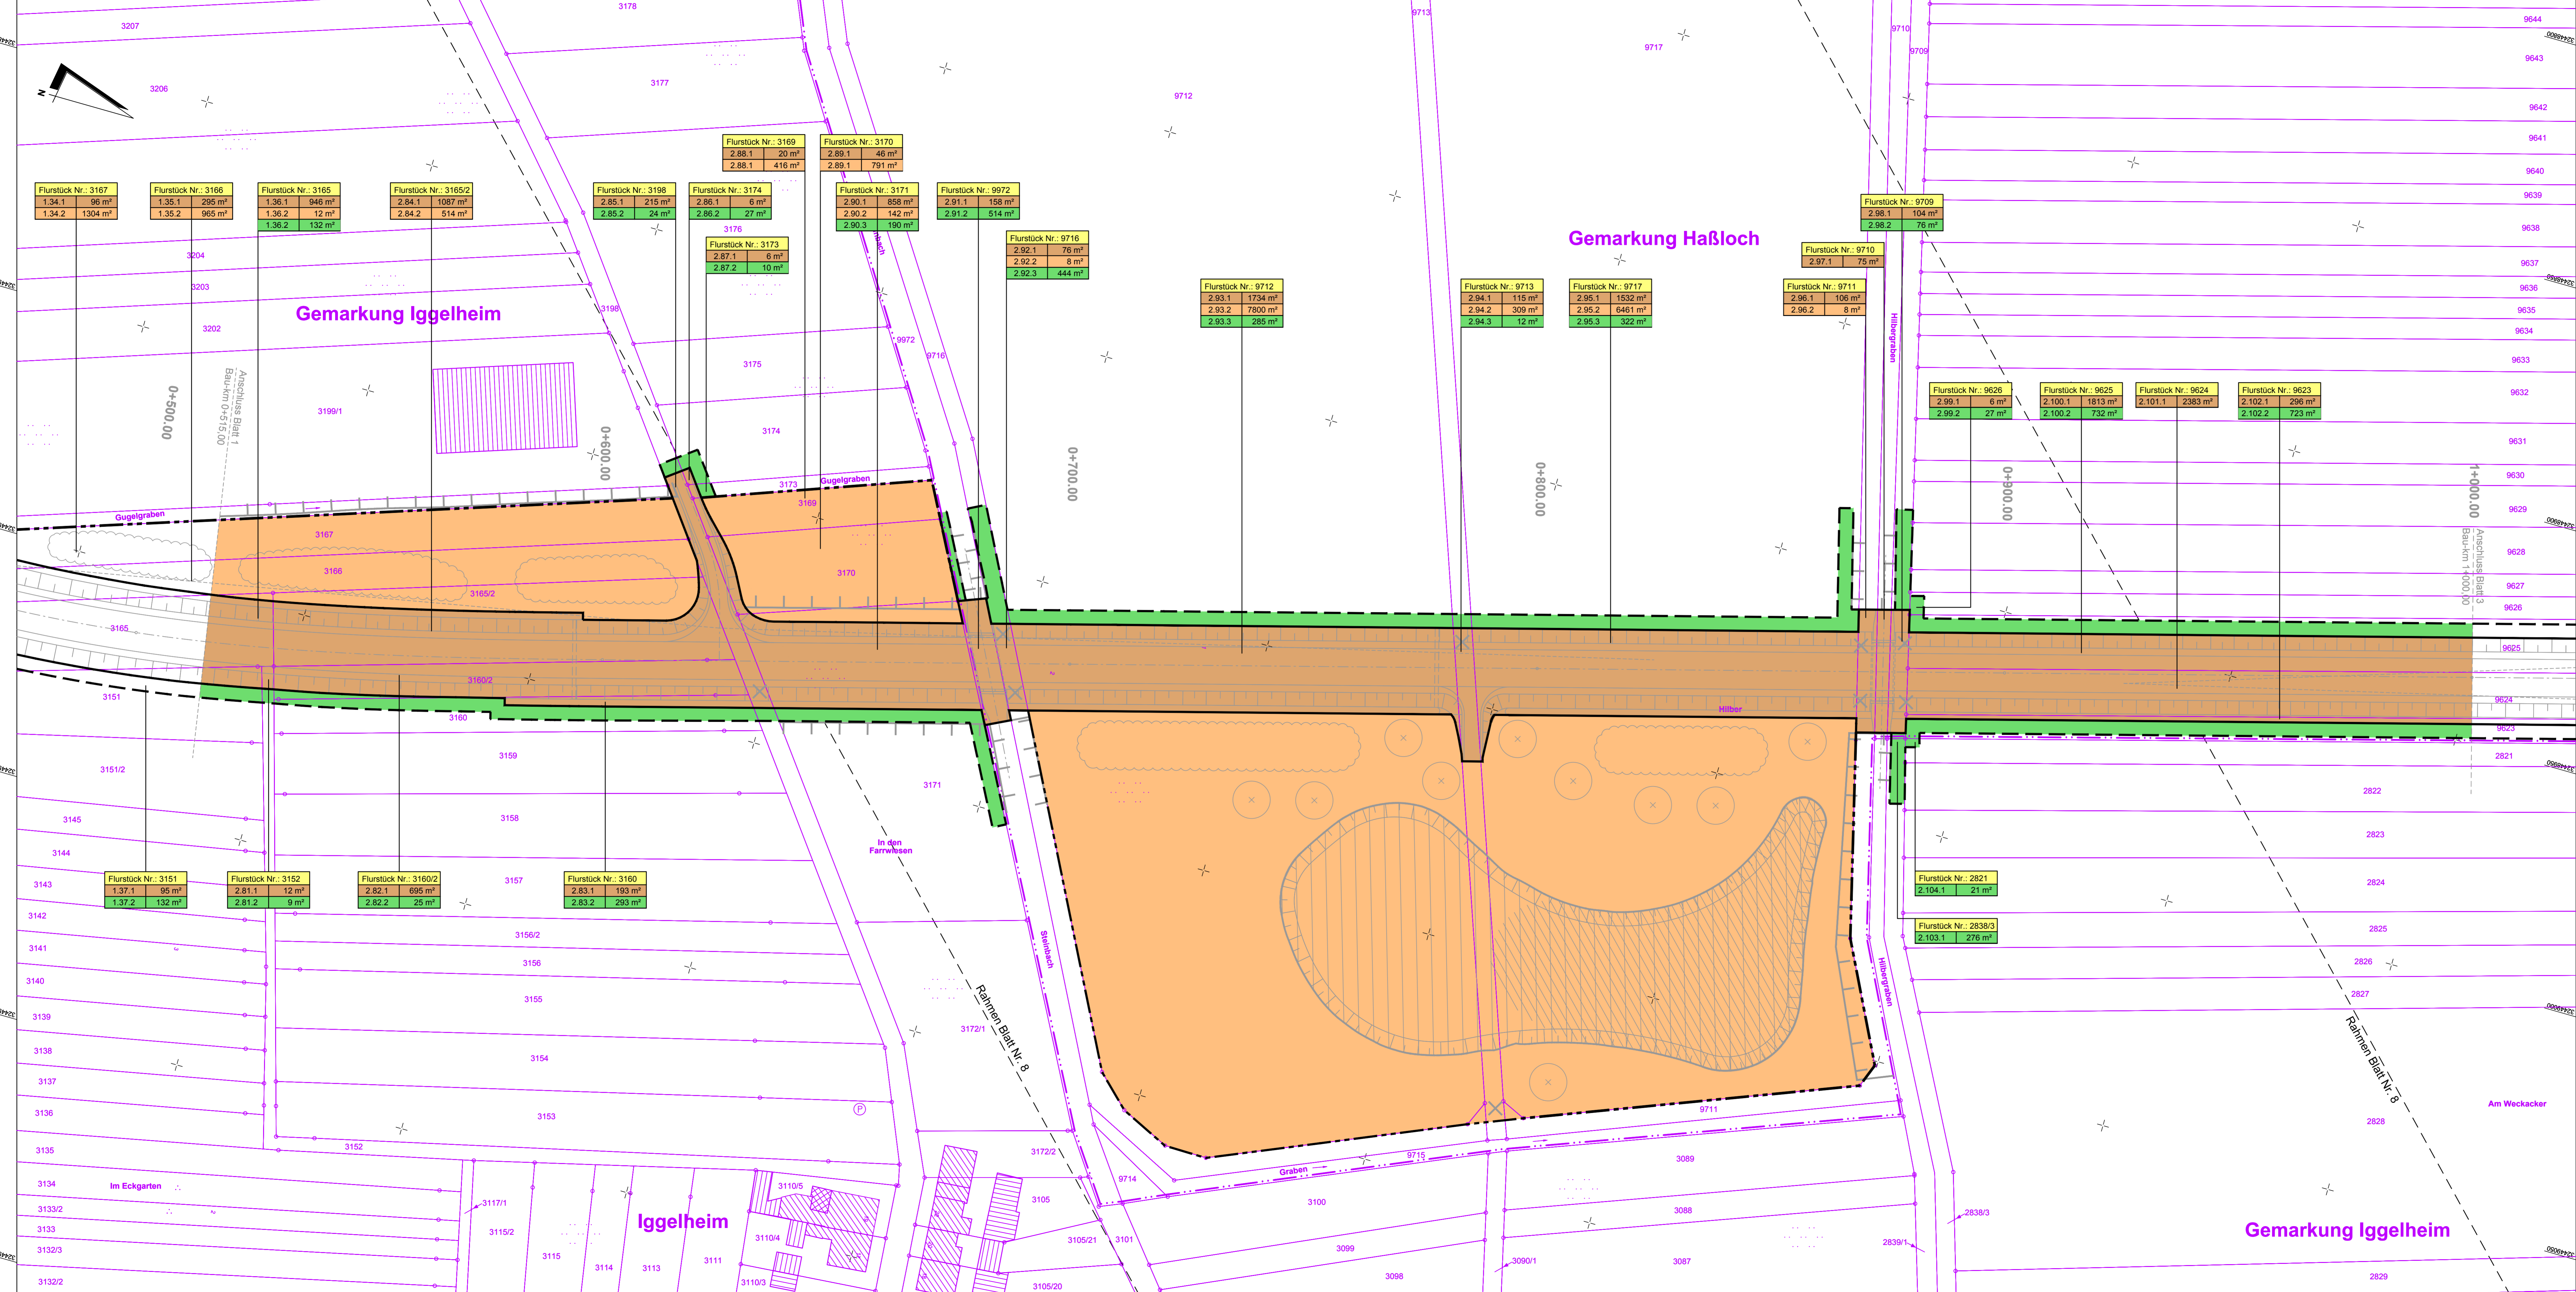


Y 32449206.439  
X 5468330.457

Y 32449056.998  
X 5468857.167

### Legende

- Erwerb von Flächen für den Straßenbaulasträger (Land)
- Erwerb von Flächen für landespflegerische Maßnahmen
- vorübergehende Inanspruchnahme
- Flurstück Nr.: 73
- Flurstück Nr.: 9
- Nr. des Grunderwerbsverzeichnisses
- 1. Teilfläche eines Flurstückes
- 44. Nr. des betroffenen Flurstückes
- 1. Nr. des Grunderwerbsplanes

c			
b			
a			
Nr.	Art der Änderung	Datum	Name

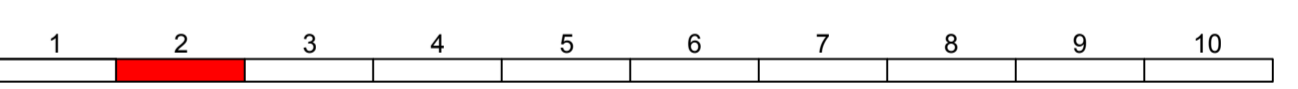

MANN Ingenieure GmbH Beratung   Planung   Bauwesen Södenstraße 44   66253 Speyer Tel.: +49 6232 923-0 Fax: +49 6232 923-35 E-Mail: info.mann@gauff.com		Projekt-Nr.: 2612 - 0954
	bearbeitet: 0.80	Datum: April 2020
	gezeichnet: April 2020	Name: Meurer
	geprüft: Mai 2020	Name: Meurer

Landesbetrieb Mobilität Speyer St. Guido-Straße 17 67348 Speyer Tel.: 06232/626-0 Fax: 06232/626-1102			Datum	Name
	bearbeitet:			
	gezeichnet:			
	geprüft:	09.11.2020		Mayer

### FESTSTELLUNGSENTWURF

Straßenbauverwaltung: 		Unterlage: 10.1 Blatt-Nr.: 2
		<b>Grunderwerbsplan</b>

PROJIS-Nr.:	SAP-Nr.: A.33-08-0039.01	Maßstab: 1 : 500
-------------	--------------------------	------------------

**L 532**  
**Ortsumgebung**  
**Böhl - Iggelheim**

aufgestellt:  
Speyer, den ...11.11.2020...

gez. .... Martin Schaft  
(Lfd. Baudirektor)