


Y 32449807.653
X 5469576.819

Y 32450345.456
X 5469474.228

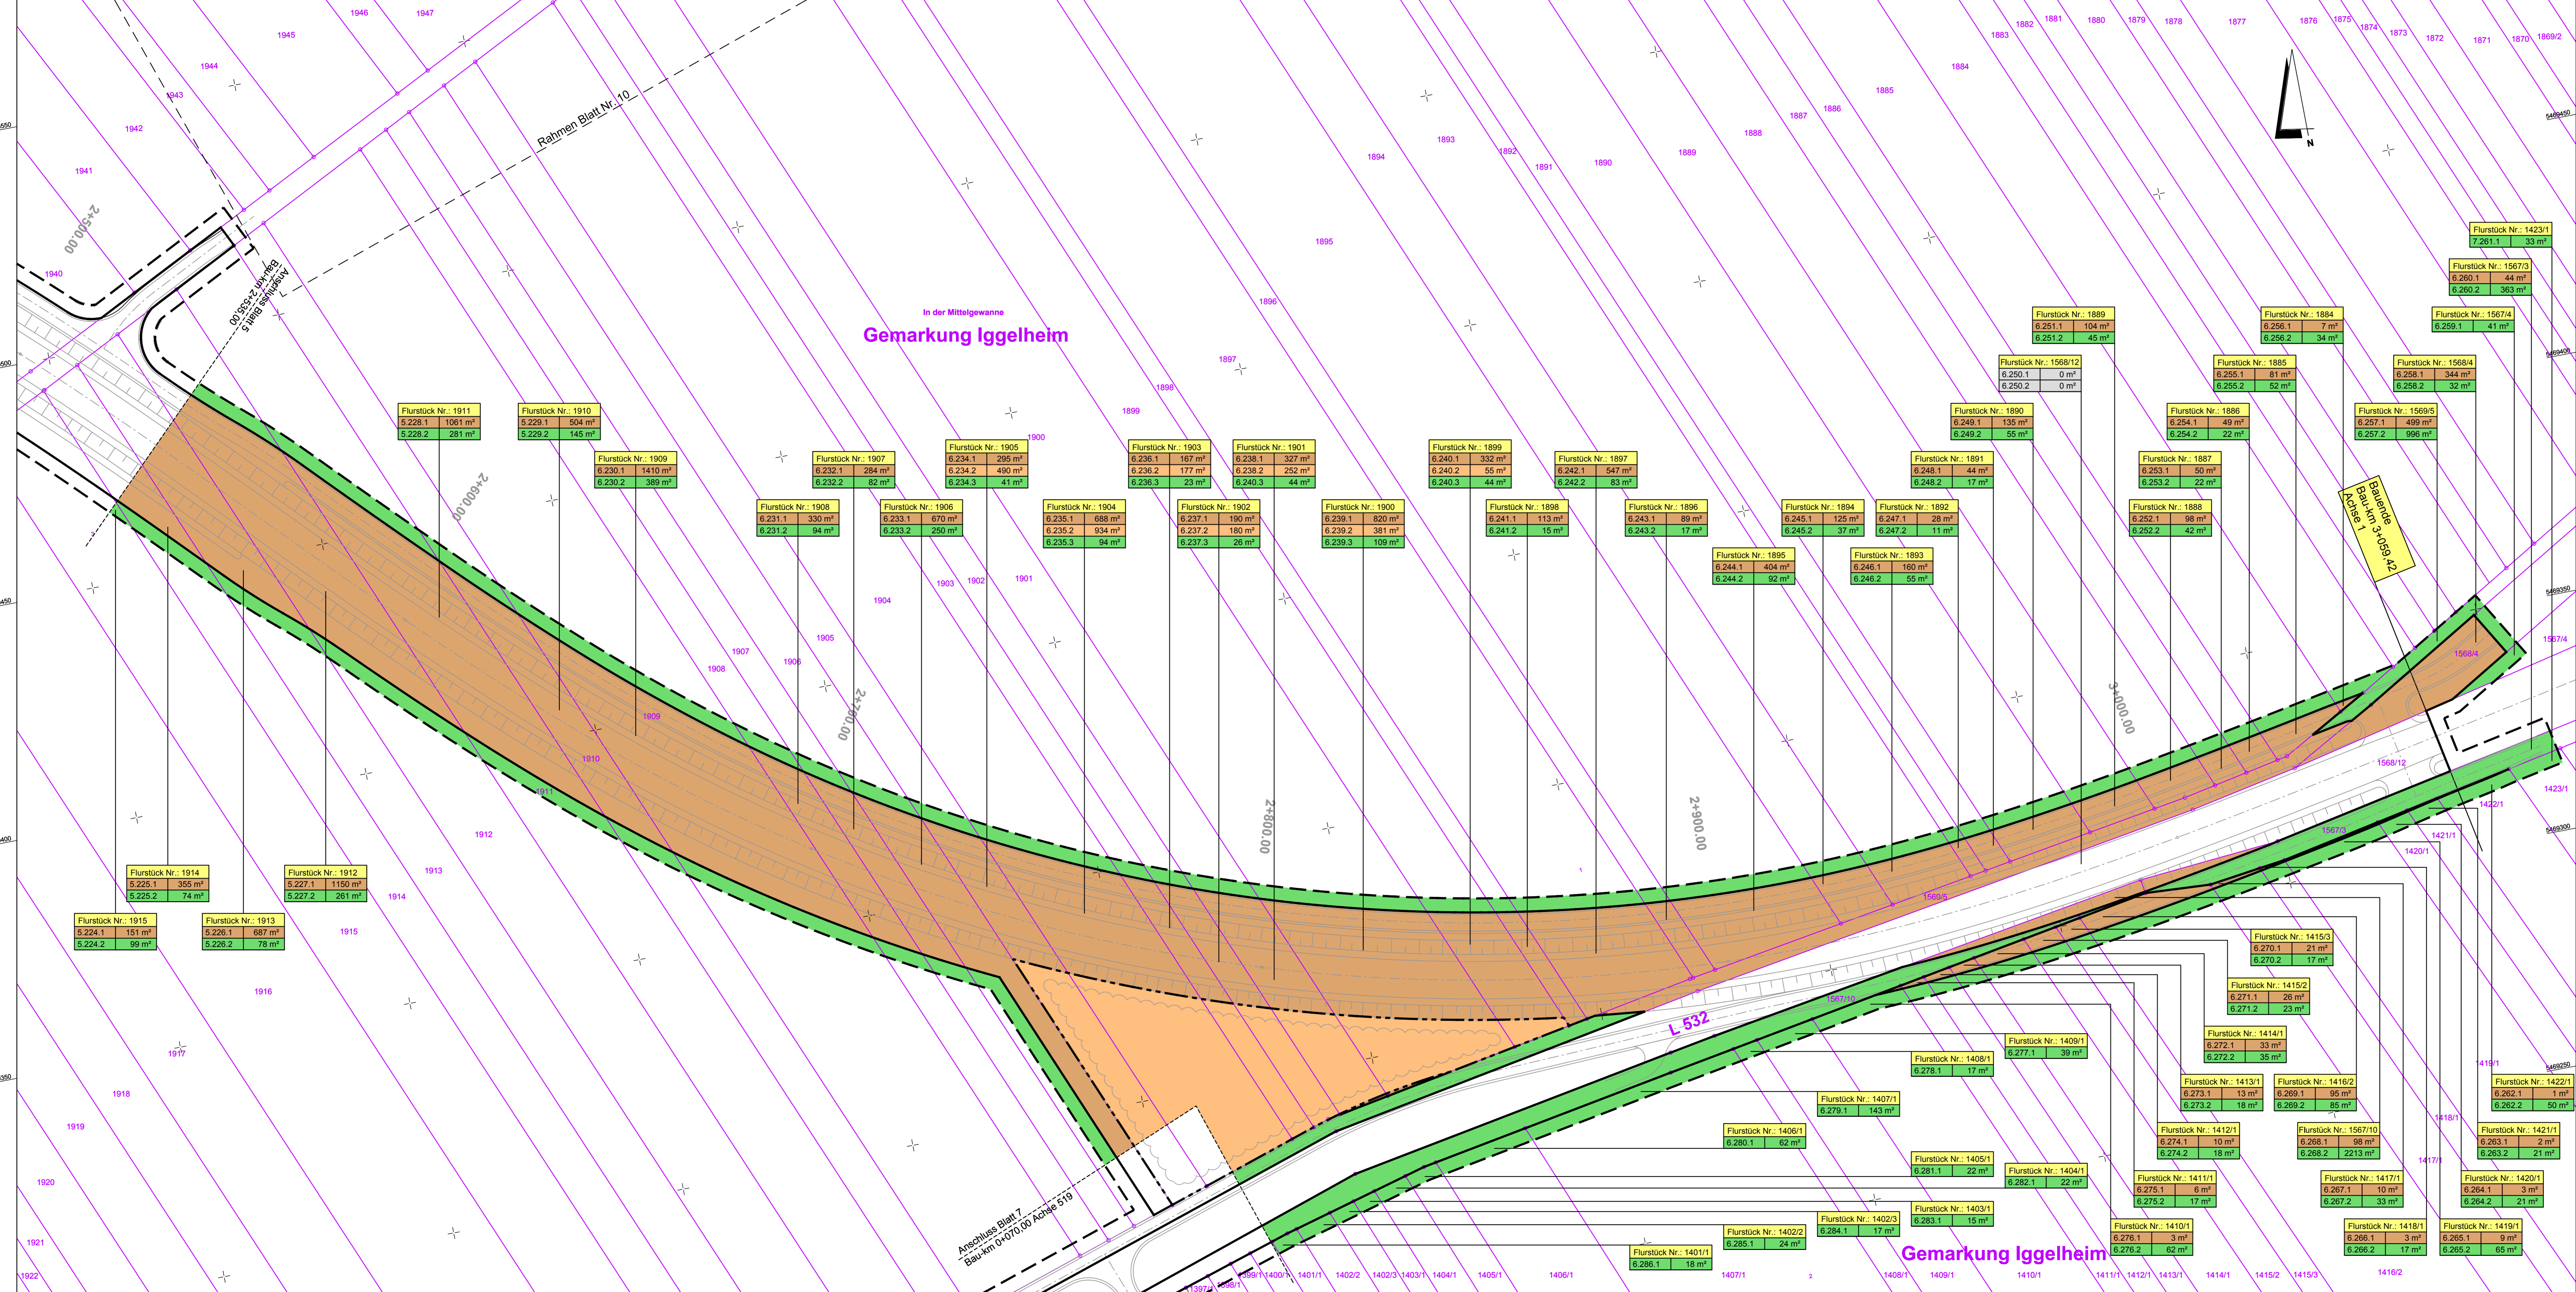

Legende

- Erwerb von Flächen für den Straßenbaulasträger (Land)
- Erwerb von Flächen für landespflegerische Maßnahmen
- vorübergehende Inanspruchnahme
- betroffenes Grundstück mit Erwerb und / oder vorübergehender Inanspruchnahme
- betroffenes Grundstück im Eigentum des Straßenbaulasträgers
- Nr. des Grunderwerbsverzeichnisses

1.44.1

- 1. Teilfläche eines Flurstückes
- 44. Nr. des betroffenen Flurstückes
- 1. Nr. des Grunderwerbsplanes

c			
b			
a			
Nr.	Art der Änderung	Datum	Name

1	2	3	4	5	6	7	8	9	10
---	---	---	---	---	---	---	---	---	----

MANN Ingenieure GmbH
 Besonen (Pfalz) | Betzen
 Grottenstraße 44 | 66423 Weyers
 Tel.: +49 62 26 22 33 33
 Fax: +49 62 26 22 33 35
 E-Mail: info.mann@gauff.com

MANN Ingenieure

Projekt-Nr.: 2612 - 0954
 0.80 Datum Name
 bearbeitet: April 2020 Meurer
 gezeichnet: April 2020 Werz
 geprüft: Mai 2020 Meurer

LBM Landesbetrieb Mobilität
 St. Guido-Straße 17
 67348 Speyer
 Tel.: 06232/626-0
 Fax: 06232/626-1102

	Datum	Name
bearbeitet:		
gezeichnet:		
geprüft:	09.11.2020	Mayer

FESTSTELLUNGSENTWURF

Straßenbauverwaltung: **Rheinland-Pfalz** Unterlage: 10.1 Blatt-Nr.: 6
Grunderwerbsplan

PROJIS-Nr.: SAP-Nr.: A.33-08-0039.01 Maßstab: 1 : 500

L 532 Ortsumgebung Böhl - Iggelheim

aufgestellt: Speyer, den 11.11.2020

gez. Martin Schaff (Lfd. Baudirektor)

Y 32449755.748
X 5469304.725

Y 32450293.552
X 5469202.134