


Achse 25 - Bachbahn - Radweg

Maßstab = 1: 500 / 50

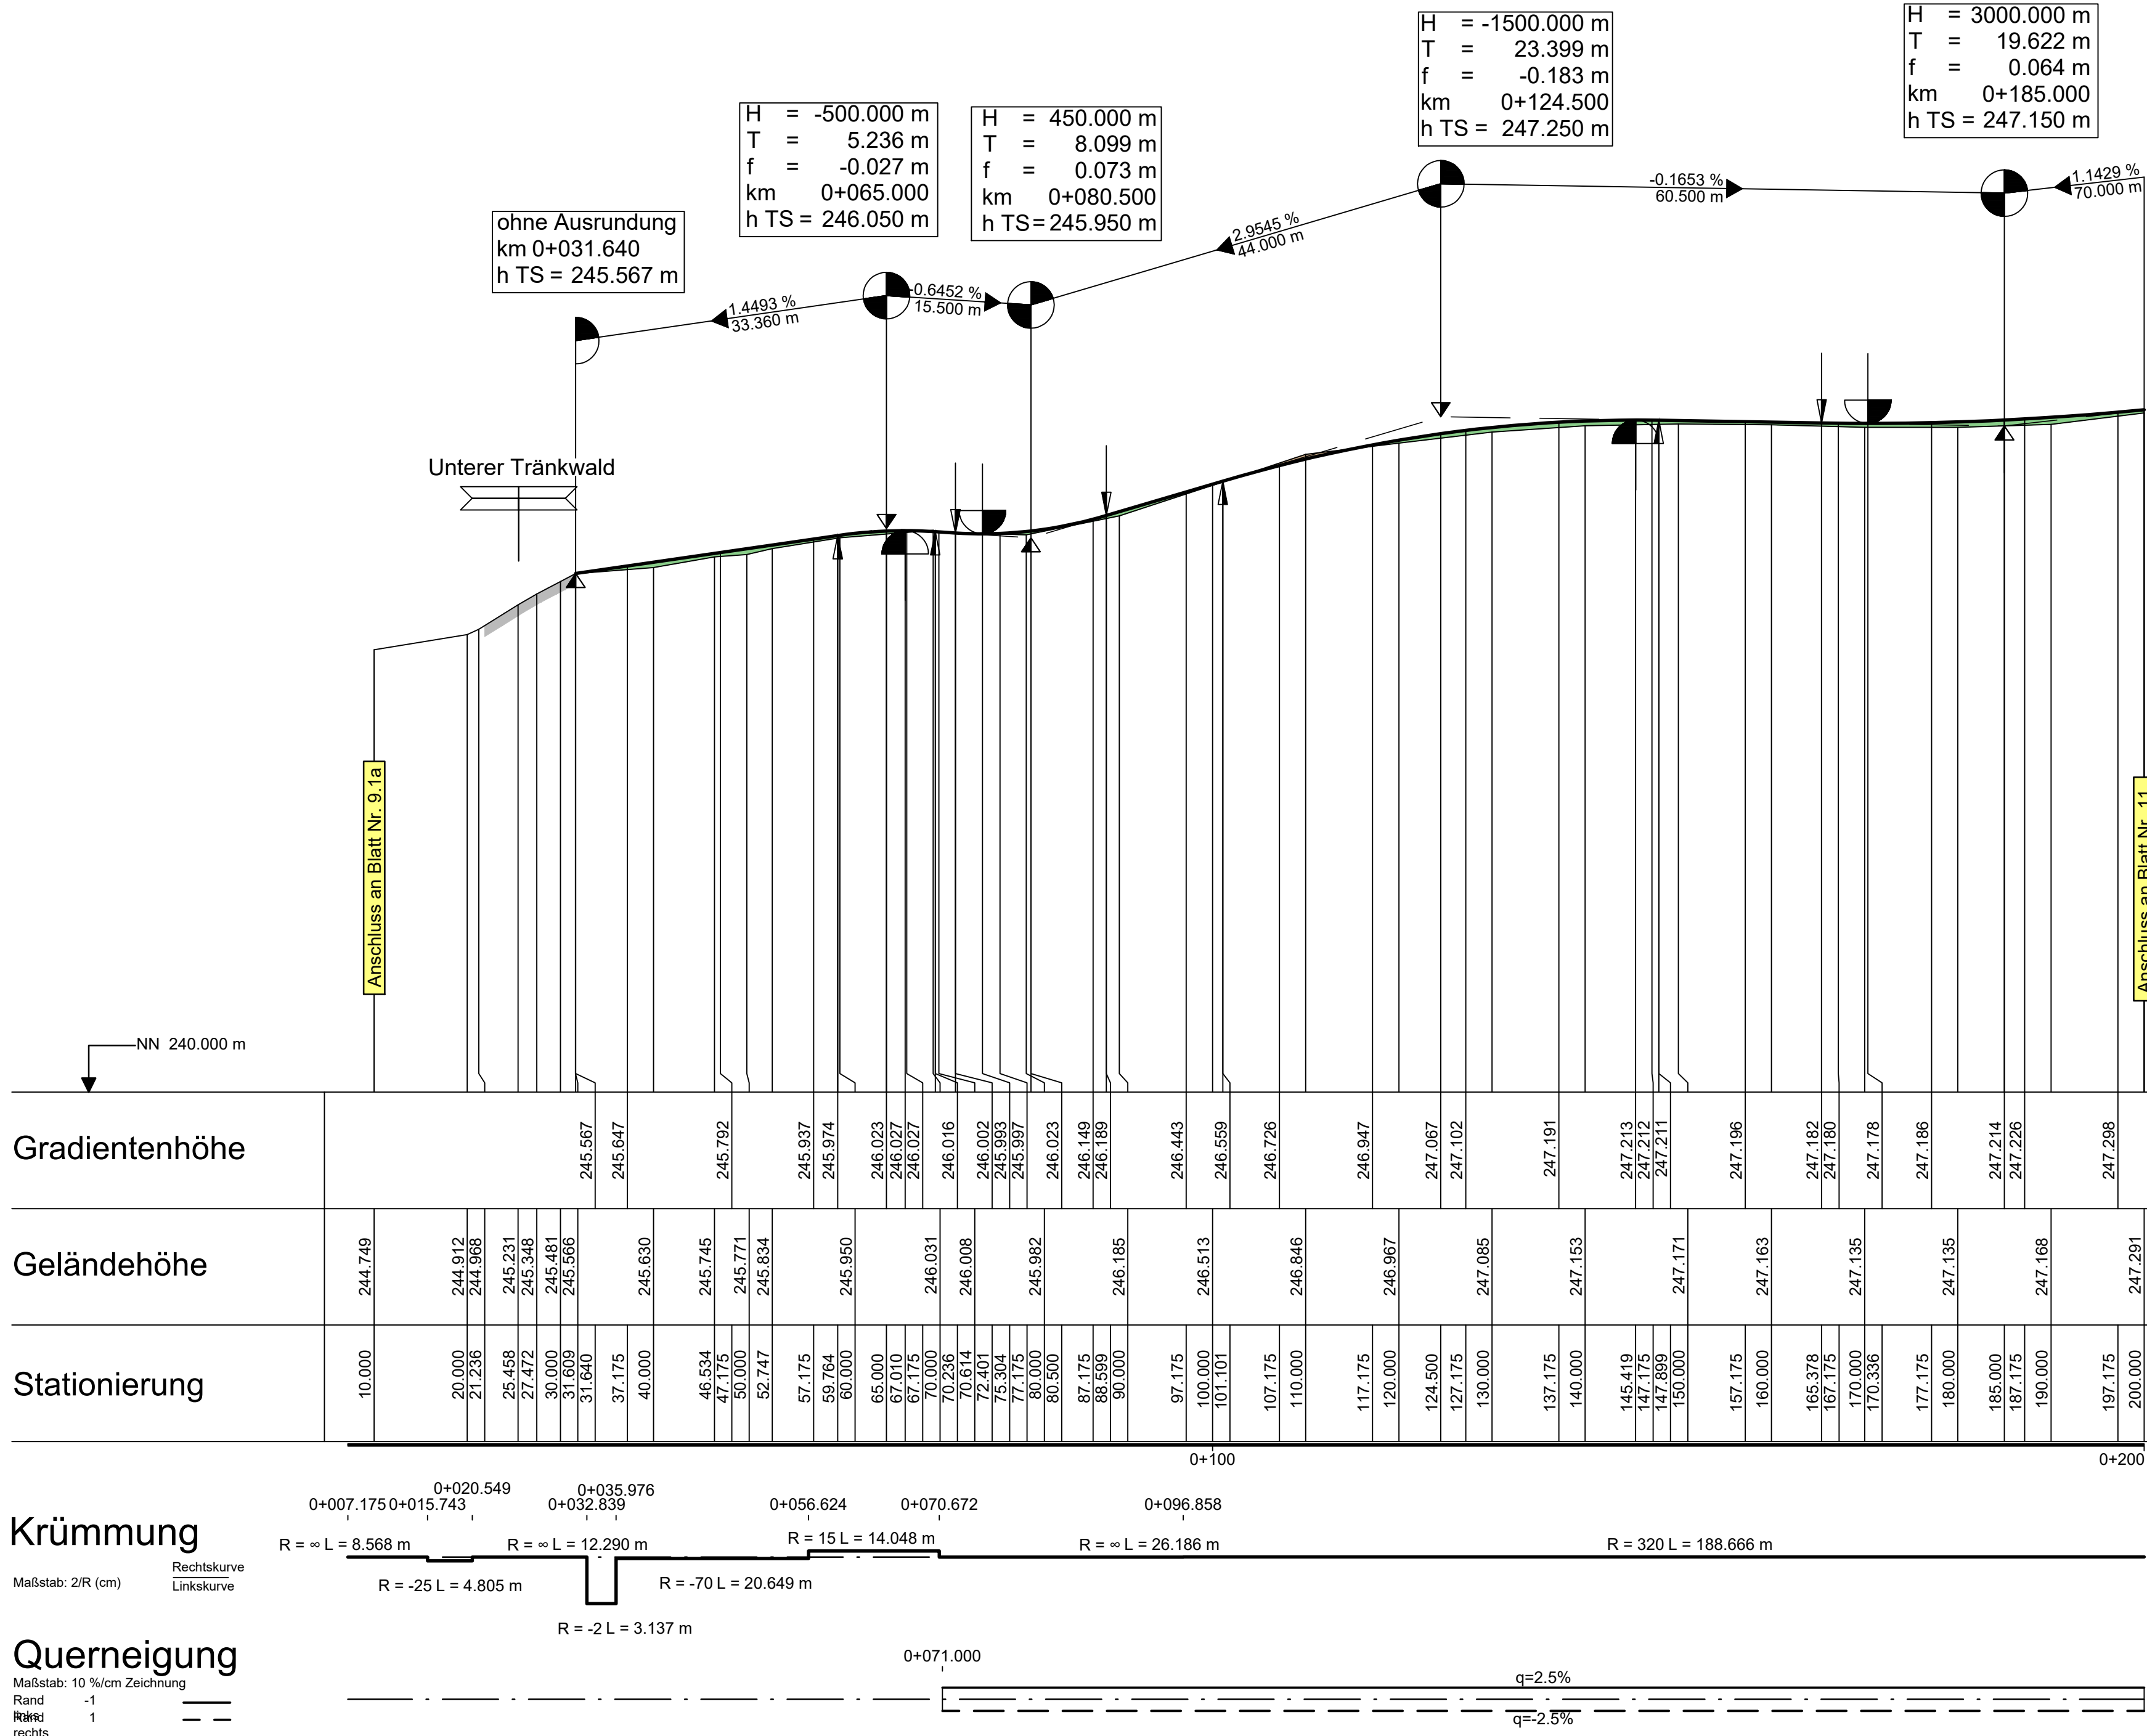

LEGENDE

- Gradientenhochpunkt
- Gradiententiefpunkt
- Ausrundungsbeginn Kuppe / Ausrundungsende Wanne
- Auftrag
- Abtrag
- Klassifizierte Straße
- Neigungsbrechpunkt mit Angabe von:
H = 15.000 m Ausrundungshalbmesser,
T = 362,155 m Tangentenlänge,
f = 4,372 m Stichhöhe,
km 0+601,335 Bau-km,
hTS = 415,868 m Höhe Tangentenschnittpunkt.
- Längsneigung und Abstand zum nächsten Neigungsbrechpunkt
- Abzweig / Einmündung

1 2 3 4 5 6 7 8 9.1 9.2 10 11 12 13 14 15 16 17 18 19									
Entwurfsbearbeitung: SCHÖNHOFEN Ingenieure Hertelsbrunnenring 5 67657 Kaiserslautern Tel.: 06 31 / 3 41 24 - 0 Fax: 06 31 / 4 37 45 E-Mail: info@si-kl.de	Projekt-Nr.: 2017.006 <table border="1" style="width: 100%; border-collapse: collapse;"> <tr> <th>Datum</th> <th>Name</th> </tr> <tr> <td>bearbeitet: Sep. 2022</td> <td>Berg A.</td> </tr> <tr> <td>gezeichnet: Sep. 2022</td> <td>Lommel</td> </tr> <tr> <td>geprüft: Sep. 2022</td> <td>Berg A.</td> </tr> </table>	Datum	Name	bearbeitet: Sep. 2022	Berg A.	gezeichnet: Sep. 2022	Lommel	geprüft: Sep. 2022	Berg A.
Datum	Name								
bearbeitet: Sep. 2022	Berg A.								
gezeichnet: Sep. 2022	Lommel								
geprüft: Sep. 2022	Berg A.								

FESTSTELLUNGSENTWURF

Weilerbach
 Rodenbach
 Otterbach
 Kaiserslautern

Unterlage: 6
DECKBLATT
 Höhenplan
(Bau-km 0+010.00 bis 0+200.00, Achse 25)
 Blatt-Nr.: 9.2a
 Maßstab: 1 : 500 / 50

Neubau Bachbahn- Radweg

Abschnitt Weilerbach - Otterbach

aufgestellt, den 19.12.2022 gez. Bonhagen Weilerbach	aufgestellt, den 19.12.2022 gez. Schick Rodenbach
aufgestellt, den 20.12.2022 gez. Reschke Otterbach	aufgestellt, den 20.12.2022 gez. Kiefer Kaiserslautern