


Y 404474.841  
X 5481697.476

Y 404559.981  
X 5481347.690

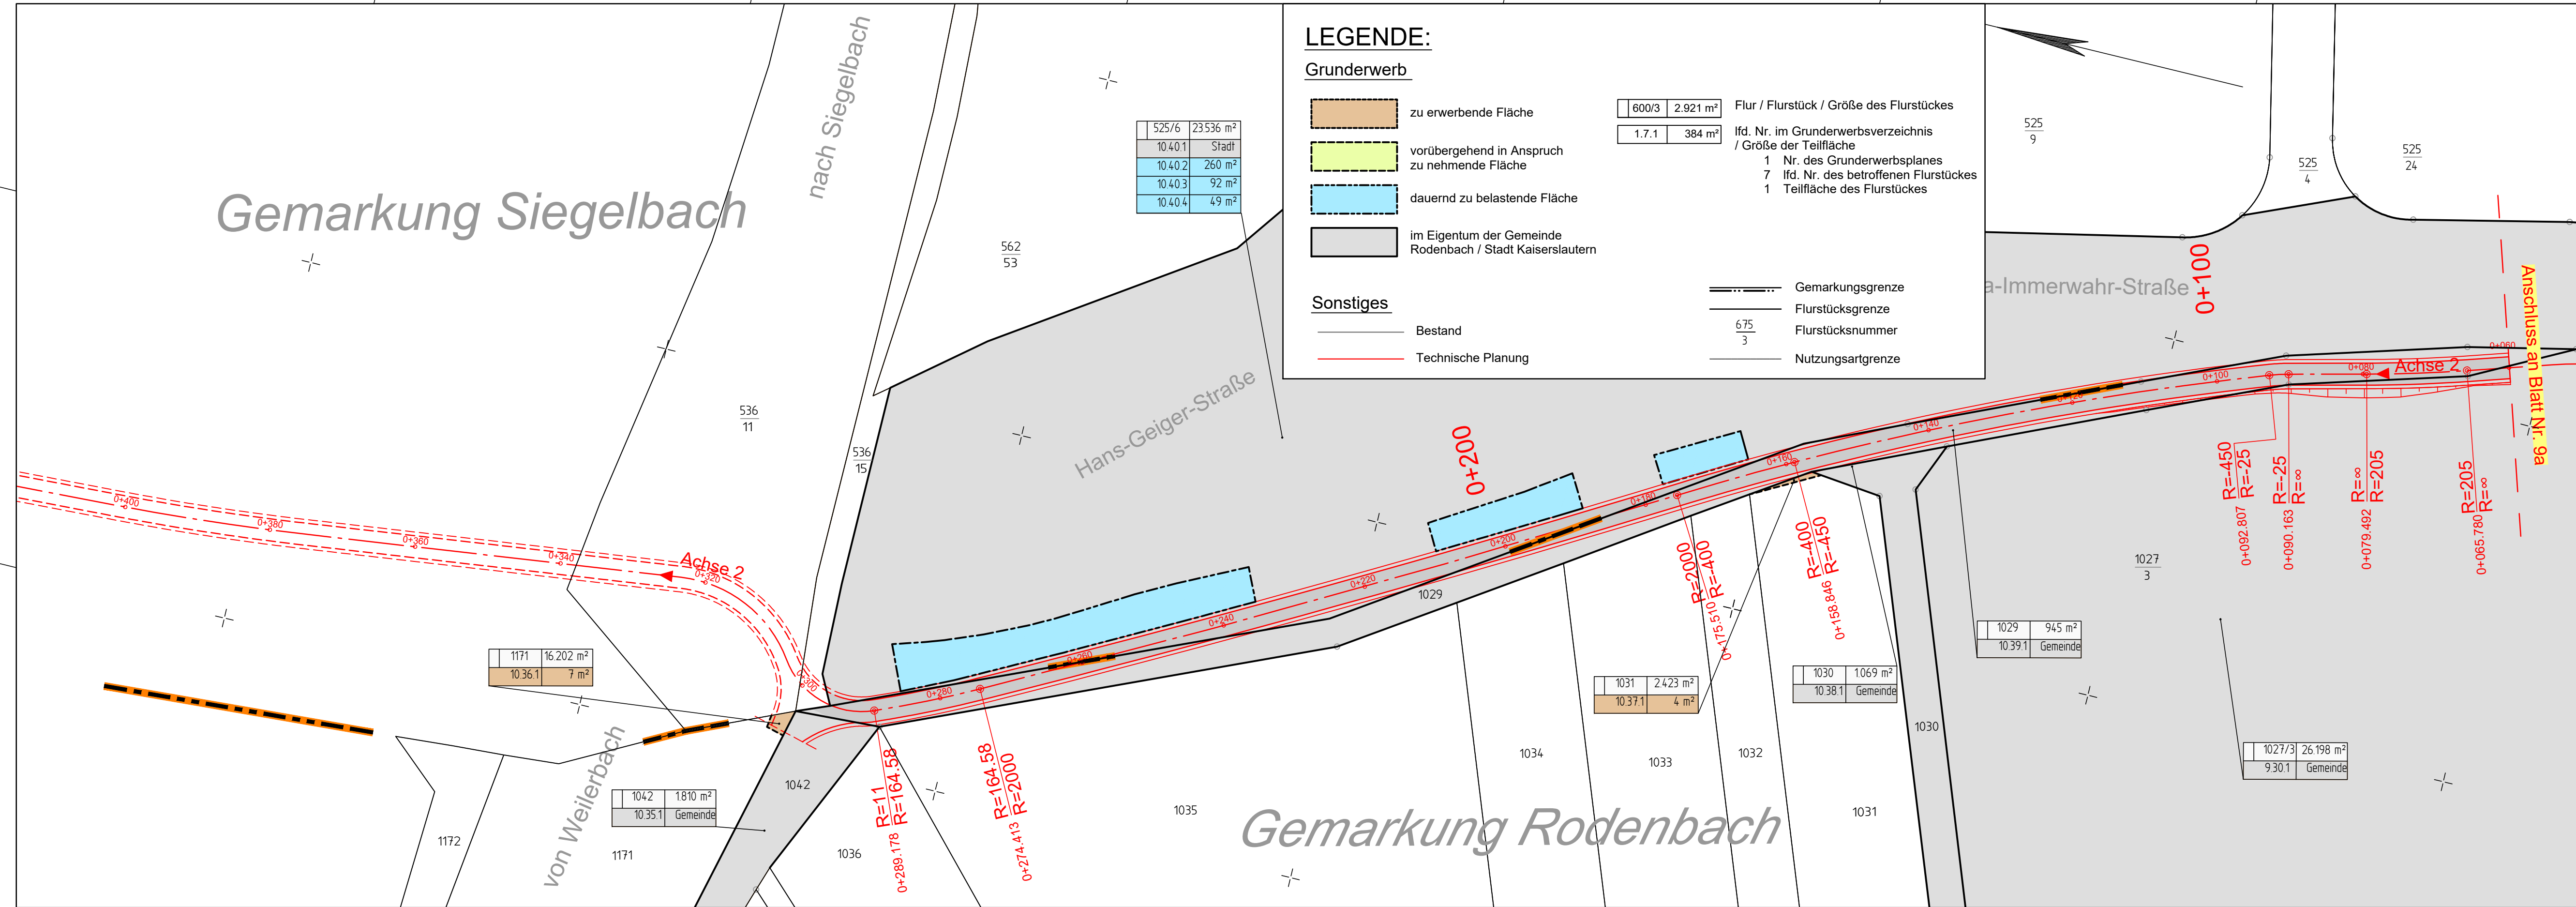

**LEGENDE:**

**Grunderwerb**

- zu erwerbende Fläche
- vorübergehend in Anspruch zu nehmende Fläche
- dauernd zu belastende Fläche
- im Eigentum der Gemeinde Rodenbach / Stadt Kaiserslautern

**Sonstiges**

- Bestand
- Technische Planung

**Flur / Flurstück / Größe des Flurstückes**

600/3	2.921 m <sup>2</sup>
1.7.1	384 m <sup>2</sup>

**lfd. Nr. im Grunderwerbsverzeichnis / Größe der Teilfläche**

- 1 Nr. des Grunderwerbsplanes
- 7 lfd. Nr. des betroffenen Flurstückes
- 1 Teilfläche des Flurstückes

**Gemarkungsgrenze**

**Flurstücksgrenze**

**Flurstücksnummer**

**Nutzungsartgrenze**

525/6	23536 m <sup>2</sup>
10.40.1	Stadt
10.40.2	260 m <sup>2</sup>
10.40.3	92 m <sup>2</sup>
10.40.4	49 m <sup>2</sup>


1171	16.202 m <sup>2</sup>
10.36.1	7 m <sup>2</sup>

1042	1810 m <sup>2</sup>
10.35.1	Gemeinde

1031	2.423 m <sup>2</sup>
10.37.1	4 m <sup>2</sup>

1030	1069 m <sup>2</sup>
10.38.1	Gemeinde

1027/3	26.198 m <sup>2</sup>
9.30.1	Gemeinde

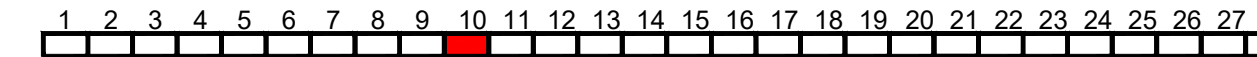

Entwurfsbearbeitung: SCHÖNHOFEN Ingenieure Hertelsbrunnerring 5 67657 Kaiserslautern Tel.: 06 31 / 3 41 24 - 0 Fax: 06 31 / 4 37 45 E-Mail: info@si-kl.de	Projekt-Nr.: 2017.006	
	Datum	Name
	bearbeitet: Sep. 2022	Berg A.
	gezeichnet: Sep. 2022	Lommel
	geprüft: Sep. 2022	Berg A.

## FESTSTELLUNGSENTWURF

	Unterlage: 10 Blatt-Nr.: 10
Weilerbach Rodenbach Otterbach Kaiserslautern	<b>Grunderwerbsplan</b> (Bau-km 0+060 bis 0+627.709, Achse 2)
	Maßstab: 1 : 500

### Neubau Bachbahn- Radweg Abschnitt Weilerbach - Otterbach

aufgestellt, den 19.12.2022  gez. Bönhagen Weilerbach	aufgestellt, den 19.12.2022  gez. Schick Rodenbach
aufgestellt, den 20.12.2022  gez. Reschke Otterbach	aufgestellt, den 20.12.2022  gez. Kiefer Kaiserslautern

Y 404354.844  
X 5481668.268

Y 404439.985  
X 5481318.482

