


Y 405381.719  
X 5481064.671

Y 405656.807  
X 5481423.951

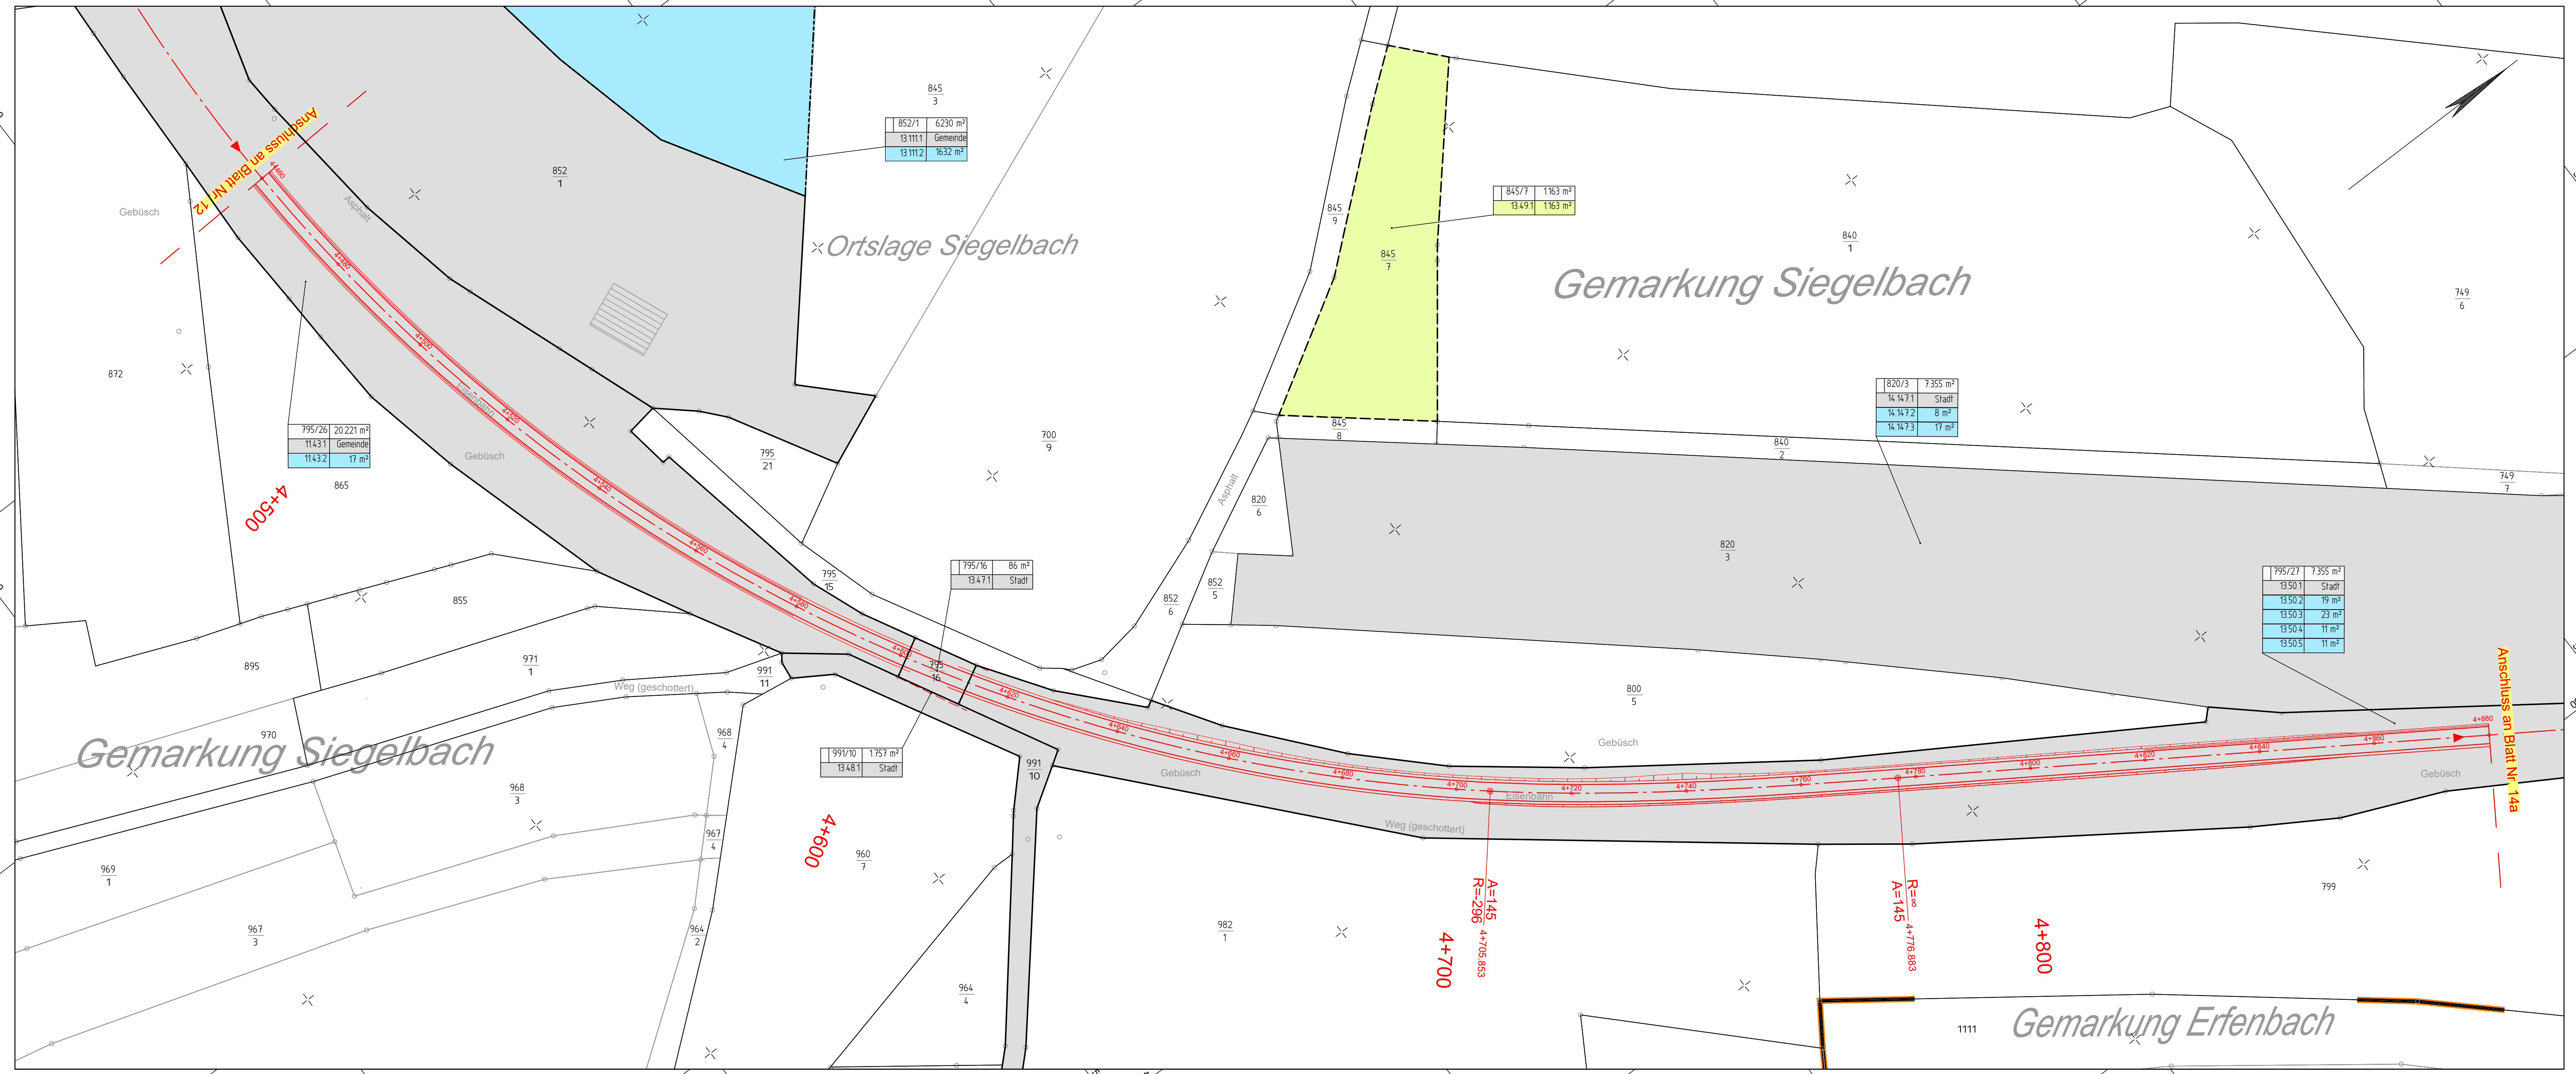

**LEGENDE:**

**Grunderwerb**

- zu erwerbende Fläche
- vorübergehend in Anspruch zu nehmende Fläche
- dauermnd zu belastende Fläche
- im Eigentum der Stadt Kaiserslautern

**Sonstiges**


- Bestand
- Technische Planung
- Gemarkungsgrenze
- Flurstücksgrenze
- Flurstücksnummer
- Nutzungsartgrenze

**Flur / Flurstück / Größe des Flurstückes**

600/3	2.921 m²
1.7.1	384 m²

**lfd. Nr. im Grunderwerbsverzeichnis / Größe der Teilfläche**

1	Nr. des Grunderwerbsplanes
7	lfd. Nr. des betroffenen Flurstückes
1	Teilfläche des Flurstückes

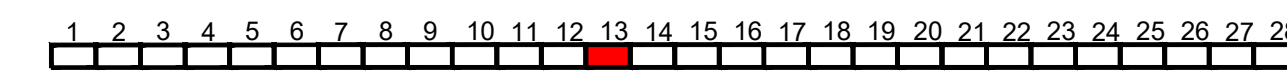

Entwurfsbearbeitung:  
SCHÖNHOFEN Ingenieure  
Hertelsbrunnring 5  
67657 Kaiserslautern  
Tel.: 06 31 / 3 41 24 - 0  
Fax: 06 31 / 4 37 45  
E-Mail: info@si-kl.de

Projekt-Nr.: 2017.006

	Datum	Name
bearbeitet:	Sep. 2022	Berg A.
gezeichnet:	Sep. 2022	Lommel
geprüft:	Sep. 2022	Berg A.

**FESTSTELLUNGSENTWURF**

				Unterlage: 10 DECKBLATT Grunderwerbsplan (Bau-km 4+460 bis 4+800)	Blatt-Nr.: 13a
Weilerbach	Rodenbach	Otterbach	Kaiserslautern	Maßstab: 1 : 500	

Neubau Bachbahn- Radweg Abschnitt Weilerbach - Otterbach	
aufgestellt, den 19.12.2022	aufgestellt, den 19.12.2022
gez. Bonhagen Weilerbach	gez. Schick Rodenbach
aufgestellt, den 20.12.2022	aufgestellt, den 20.12.2022
gez. Reschke Otterbach	gez. Kiefer Kaiserslautern

Y 405528.607  
X 5480952.204

Y 405803.695  
X 5481311.484

