


Y 405679.645  
X 5481328.001

Y 405926.889  
X 5481706.983

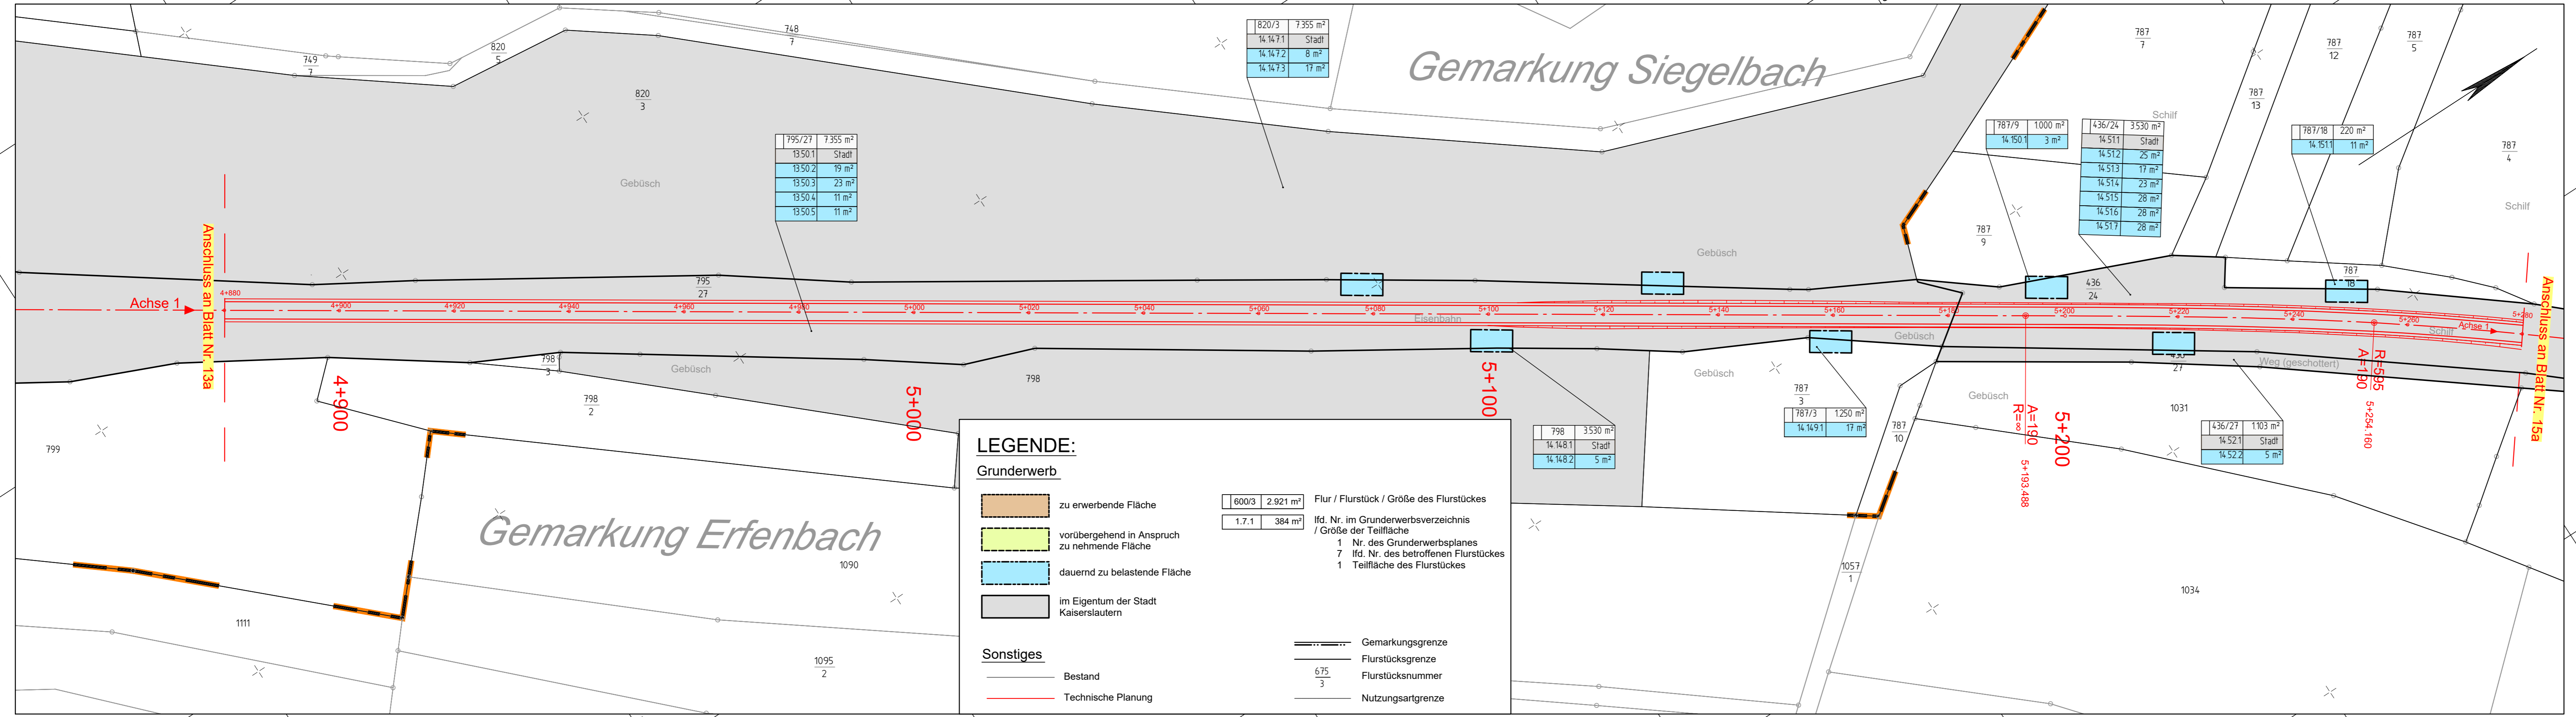

820/3	7.355 m <sup>2</sup>
14.147.1	Stadt
14.147.2	8 m <sup>2</sup>
14.147.3	17 m <sup>2</sup>

795/27	7.355 m <sup>2</sup>
1350.1	Stadt
1350.2	19 m <sup>2</sup>
1350.3	23 m <sup>2</sup>
1350.4	11 m <sup>2</sup>
1350.5	11 m <sup>2</sup>

787/9	1000 m <sup>2</sup>
14.150.1	3 m <sup>2</sup>

436/24	3530 m <sup>2</sup>
14.511	Stadt
14.512	25 m <sup>2</sup>
14.513	17 m <sup>2</sup>
14.514	23 m <sup>2</sup>
14.515	28 m <sup>2</sup>
14.516	28 m <sup>2</sup>
14.517	28 m <sup>2</sup>

787/18	220 m <sup>2</sup>
14.151.1	11 m <sup>2</sup>

798	3530 m <sup>2</sup>
14.148.1	Stadt
14.148.2	5 m <sup>2</sup>

787/3	1250 m <sup>2</sup>
14.149.1	17 m <sup>2</sup>

436/27	1103 m <sup>2</sup>
14.52.1	Stadt
14.52.2	5 m <sup>2</sup>

**LEGENDE:**

**Grunderwerb**


- zu erwerbende Fläche
- vorübergehend in Anspruch zu nehmende Fläche
- dauernd zu belastende Fläche
- im Eigentum der Stadt Kaiserslautern

**Sonstiges**

- Bestand
- Technische Planung


600/3	2.921 m <sup>2</sup>	Flur / Flurstück / Größe des Flurstückes
1.7.1	384 m <sup>2</sup>	lfd. Nr. im Grunderwerbsverzeichnis / Größe der Teilfläche
		1 Nr. des Grunderwerbsplanes
		7 lfd. Nr. des betroffenen Flurstückes
		1 Teilfläche des Flurstückes

- Gemarkungsgrenze
- Flurstücksgrenze
- Flurstücksnummer
- Nutzungsartgrenze

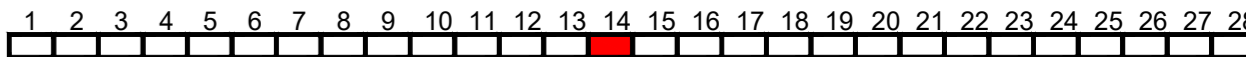

Entwurfsbearbeitung: SCHÖNHOFEN Ingenieure Hertelsbrunnenring 5 67657 Kaiserslautern Tel.: 06 31 / 3 41 24 - 0 Fax: 06 31 / 4 37 45 E-Mail: info@si-kl.de	Projekt-Nr.: 2017.006		
	bearbeitet:	Sep. 2022	Berg A.
	gezeichnet:	Sep. 2022	Lommel
	geprüft:	Sep. 2022	Berg A.

**FESTSTELLUNGSENTWURF**

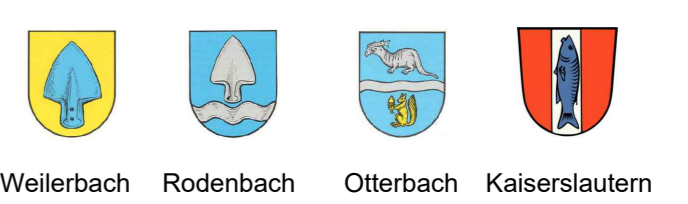

Unterlage: 10 Blatt-Nr.: 14a  
**DECKBLATT**  
 Grunderwerbsplan  
 (Bau-km 4+880 bis 5+280)  
 Maßstab: 1 : 500

**Neubau Bachbahn- Radweg**  
Abschnitt Weilerbach - Otterbach

aufgestellt, den 19.12.2022	aufgestellt, den 19.12.2022
gez. Bonhagen Weilerbach	gez. Schick Rodenbach
aufgestellt, den 20.12.2022	aufgestellt, den 20.12.2022
gez. Reschke Otterbach	gez. Kiefer Kaiserslautern



Y 405783.080  
X 5481260.521

Y 406030.324  
X 5481639.503