


Y 405905.466
X 5481704.854

Y 406281.311
X 5481956.841

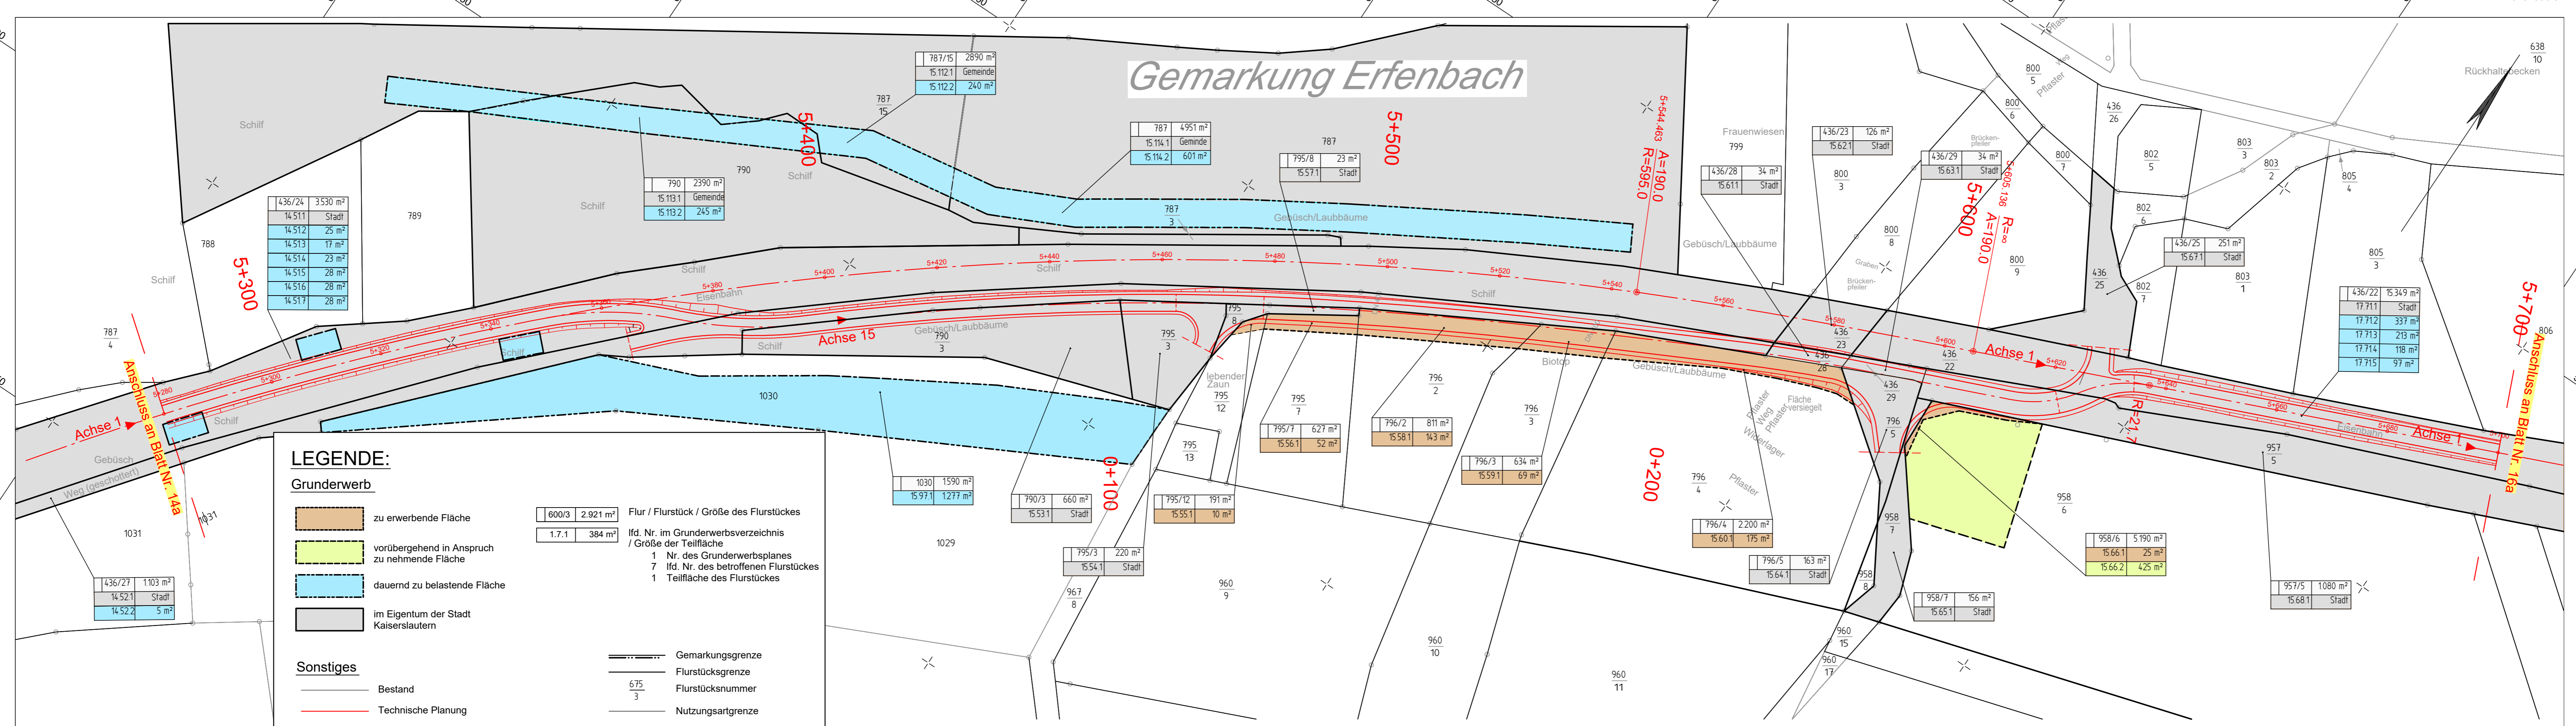

LEGENDE:

Grunderwerb

- zu erwerbende Fläche
- vorübergehend in Anspruch zu nehmende Fläche
- dauernd zu belastende Fläche
- im Eigentum der Stadt Kaiserslautern

Sonstiges


- Bestand
- Technische Planung
- Gemarkungsgrenze
- Flurstücksgrenze
- Flurstücksnummer
- Nutzungsartgrenze

600/3	2.921 m ²	Flur / Flurstück / Größe des Flurstückes
1.7.1	384 m ²	lfd. Nr. im Grunderwerbsverzeichnis / Größe der Teilfläche
		1 Nr. des Grunderwerbsplanes
		7 lfd. Nr. des betroffenen Flurstückes
		1 Teilfläche des Flurstückes



Entwurfsbearbeitung: SCHÖNHOFEN Ingenieure Hertelsbrunnenring 5 67657 Kaiserslautern Tel.: 06 31 / 3 41 24 - 0 Fax: 06 31 / 4 37 45 E-Mail: info@si-kl.de	Projekt-Nr.: 2017.006	Datum Sep. 2022	Name Berg A.
	bearbeitet:	Sep. 2022	Berg A.
	gezeichnet:	Sep. 2022	Lommel
	geprüft:	Sep. 2022	Berg A.

FESTSTELLUNGSENTWURF

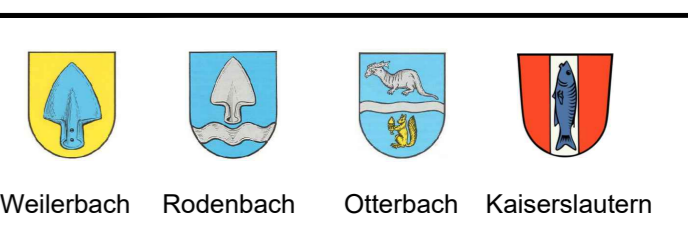

Unterlage: 10 Blatt-Nr.: 15a
DECKBLATT
Grunderwerbsplan
(Bau-km 5+280 bis 5+700)
Maßstab: 1 : 500

**Neubau Bachbahn- Radweg
Abschnitt Weilerbach - Otterbach**

aufgestellt, den 19.12.2022	aufgestellt, den 19.12.2022
gez. Bonhagen Weilerbach	gez. Schick Rodenbach
aufgestellt, den 20.12.2022	aufgestellt, den 20.12.2022
gez. Reschke Otterbach	gez. Kiefer Kaiserslautern

Y 405974.240
X 5481602.276

Y 406350.085
X 5481854.262

