

Y 406271.979
X 5481932.617

Y 406686.125
X 5482114.932



LEGENDE:

Grunderwerb

- zu erwerbende Fläche
 - vorübergehend in Anspruch zu nehmende Fläche
 - dauernd zu belastende Fläche
 - im Eigentum der Stadt Kaiserslautern
- Sonstiges**
- Bestand
 - Technische Planung
- Flur / Flurstück / Größe des Flurstückes**
- | | | |
|-------|--------------------------------------|--|
| 600/3 | 2.921 m ² | Flur / Flurstück / Größe des Flurstückes |
| 1.7.1 | 384 m ² | lfd. Nr. im Grunderwerbsverzeichnis / Größe der Teilfläche |
| 1 | Nr. des Grunderwerbsplanes | |
| 7 | lfd. Nr. des betroffenen Flurstückes | |
| 1 | Teilfläche des Flurstückes | |
- Gemarkungsgrenze**
- Flurstücksgrenze**
- Flurstücksnummer**
- Nutzungsartgrenze**

Gemarkung Erfenbach
Ortslage Erfenbach

436/22	15.349 m ²
17.711	Stadt
17.712	337 m ²
17.713	213 m ²
17.714	118 m ²
17.715	97 m ²

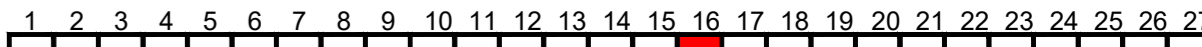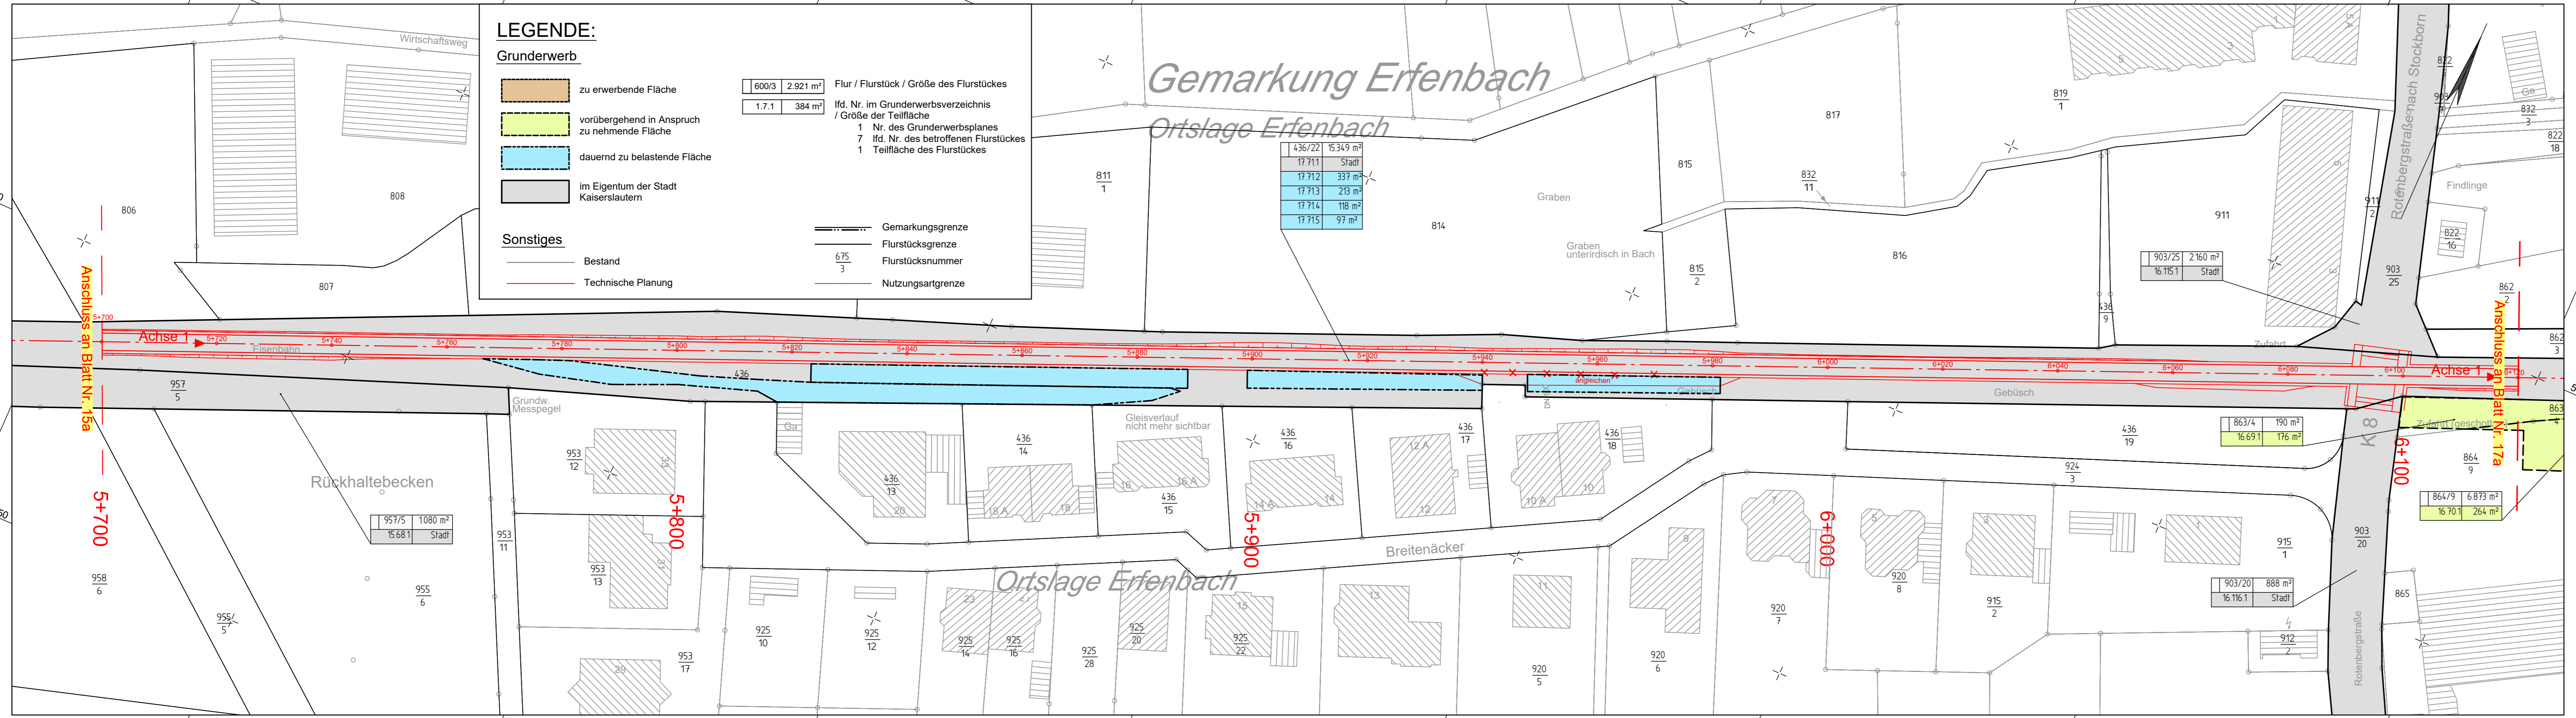

Entwurfsbearbeitung: SCHÖNHOFEN Ingenieure Hertelsbrunneng 5 67657 Kaiserslautern Tel.: 06 31 / 3 41 24 - 0 Fax: 06 31 / 4 37 45 E-Mail: info@si-kl.de	Projekt-Nr.: 2017.006	Datum	Name
	bearbeitet:	Sep. 2022	Berg A.
	gezeichnet:	Sep. 2022	Lommel
	geprüft:	Sep. 2022	Berg A.

FESTSTELLUNGSENTWURF



Unterlage: 10 Blatt-Nr.: 16a
DECKBLATT
Grunderwerbsplan
(Bau-km 5+700 bis 6+120)
Maßstab: 1 : 500

Neubau Bachbahn- Radweg
Abschnitt Weilerbach - Otterbach

aufgestellt, den 19.12.2022	aufgestellt, den 19.12.2022
gez. Bonhagen Weilerbach	gez. Schick Rodenbach
aufgestellt, den 20.12.2022	aufgestellt, den 20.12.2022
gez. Reschke Otterbach	gez. Kiefer Kaiserslautern

Y 406321.738
X 5481819.584

Y 406735.884
X 5482001.899

