


Y 404129.755
X 5481211.188

Y 404389.400
X 5481275.541

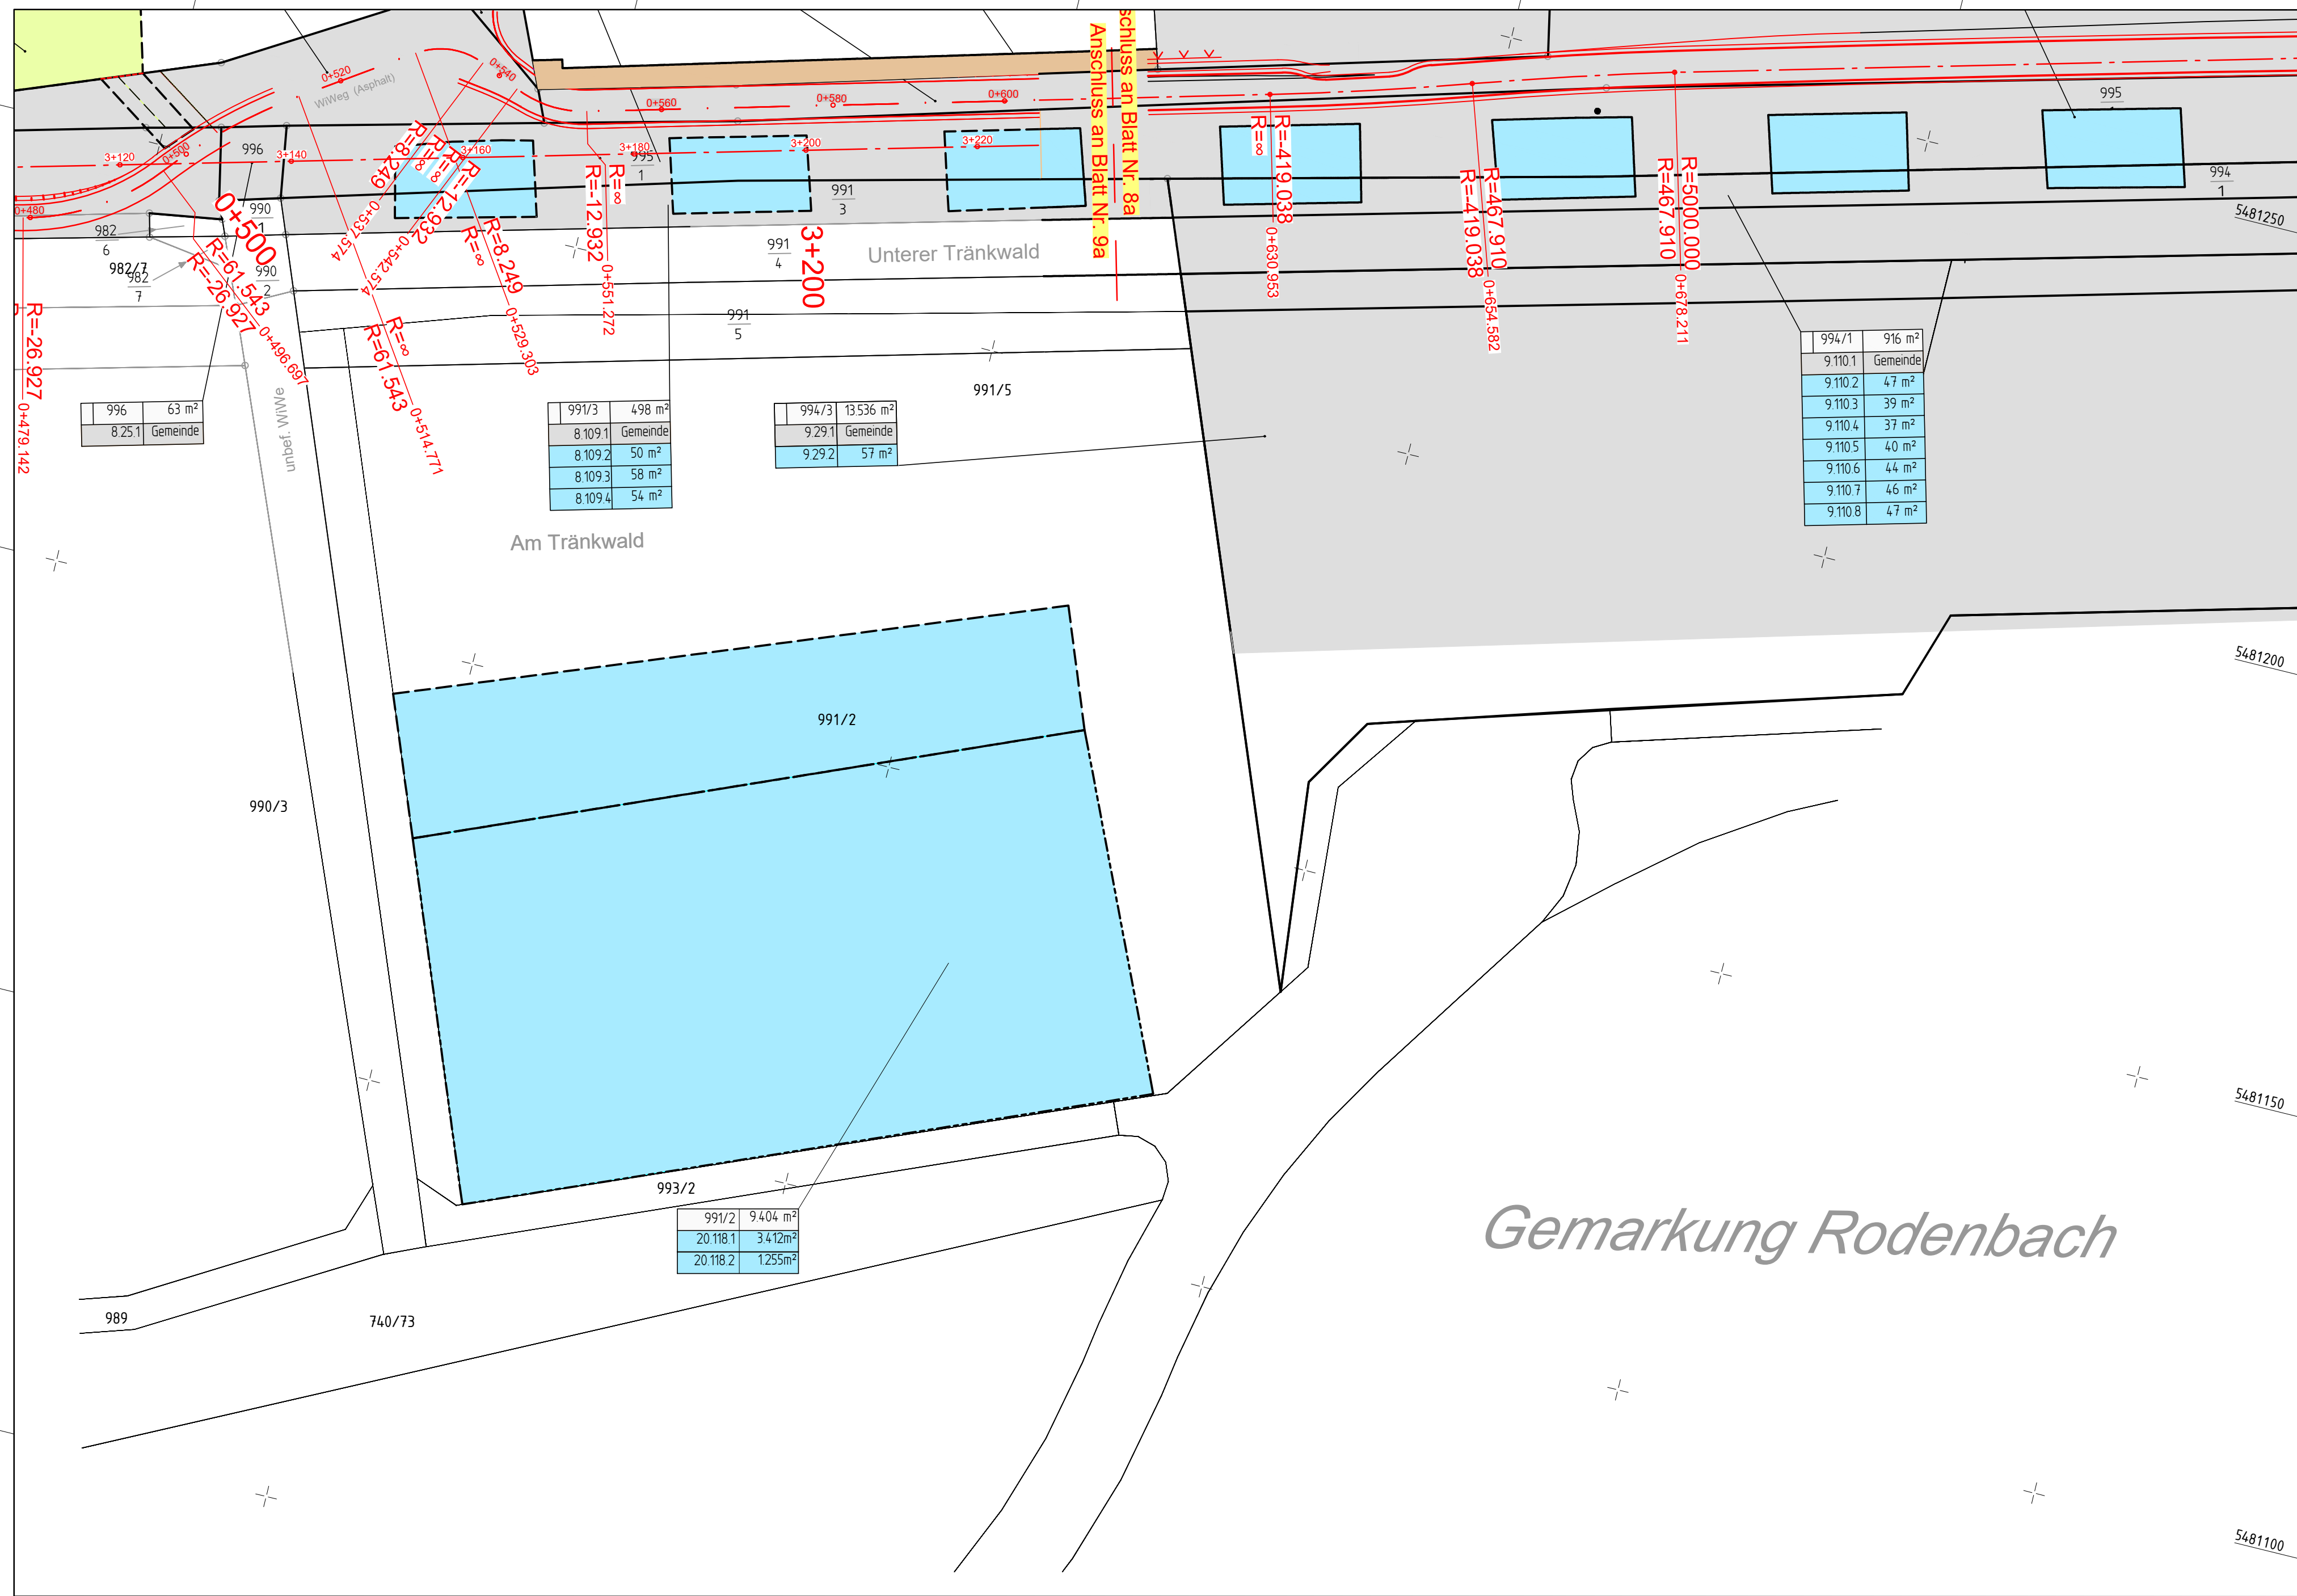


LEGENDE:

Grunderwerb

- zu erwerbende Fläche
 - vorübergehend in Anspruch zu nehmende Fläche
 - dauernd zu belastende Fläche
 - im Eigentum der Gemeinde Rodenbach
- Flur / Flurstück / Größe des Flurstückes
- | | |
|-------|----------|
| 600/3 | 2.921 m² |
| 1.7.1 | 384 m² |
- / Größe der Teilfläche
- 1 lfd. Nr. des betroffenen Flurstückes
- 1 Teilfläche des Flurstückes

Sonstiges

- Bestand
- Technische Planung
- Gemarkungsgrenze
- Flurstücksgrenze
- Flurstücksnummer
- Nutzungsartgrenze

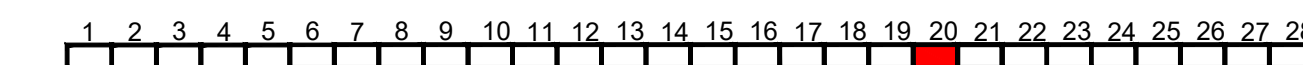

Entwurfsbearbeitung: SCHÖNHOFEN Ingenieure Hertelsbrunnenring 5 67657 Kaiserslautern Tel.: 06 31 / 3 41 24 - 0 Fax: 06 31 / 4 37 45 E-Mail: info@si-kl.de	Projekt-Nr.: 2017.006		
	bearbeitet:	Datum	Name
	gezeichnet:	Sep. 2022	Berg A.
	geprüft:	Sep. 2022	Berg A.

FESTSTELLUNGSENTWURF

	Unterlage: 10 DECKBLATT Grunderwerbsplan
Blatt-Nr.: 20a	
Maßstab: 1 : 500	

Neubau Bachbahn- Radweg Abschnitt Weilerbach - Otterbach	
aufgestellt, den 19.12.2022 gez. Bonhagen Weilerbach	aufgestellt, den 19.12.2022 gez. Schick Rodenbach
aufgestellt, den 20.12.2022 gez. Reschke Otterbach	aufgestellt, den 20.12.2022 gez. Kiefer Kaiserslautern

Y 404174.261
X 5481031.621

Y 404433.906
X 5481095.974

