


Y 32401797.729
X 5481600.865


Y 32402179.549
X 5481623.671

Ortslage Weilerbach

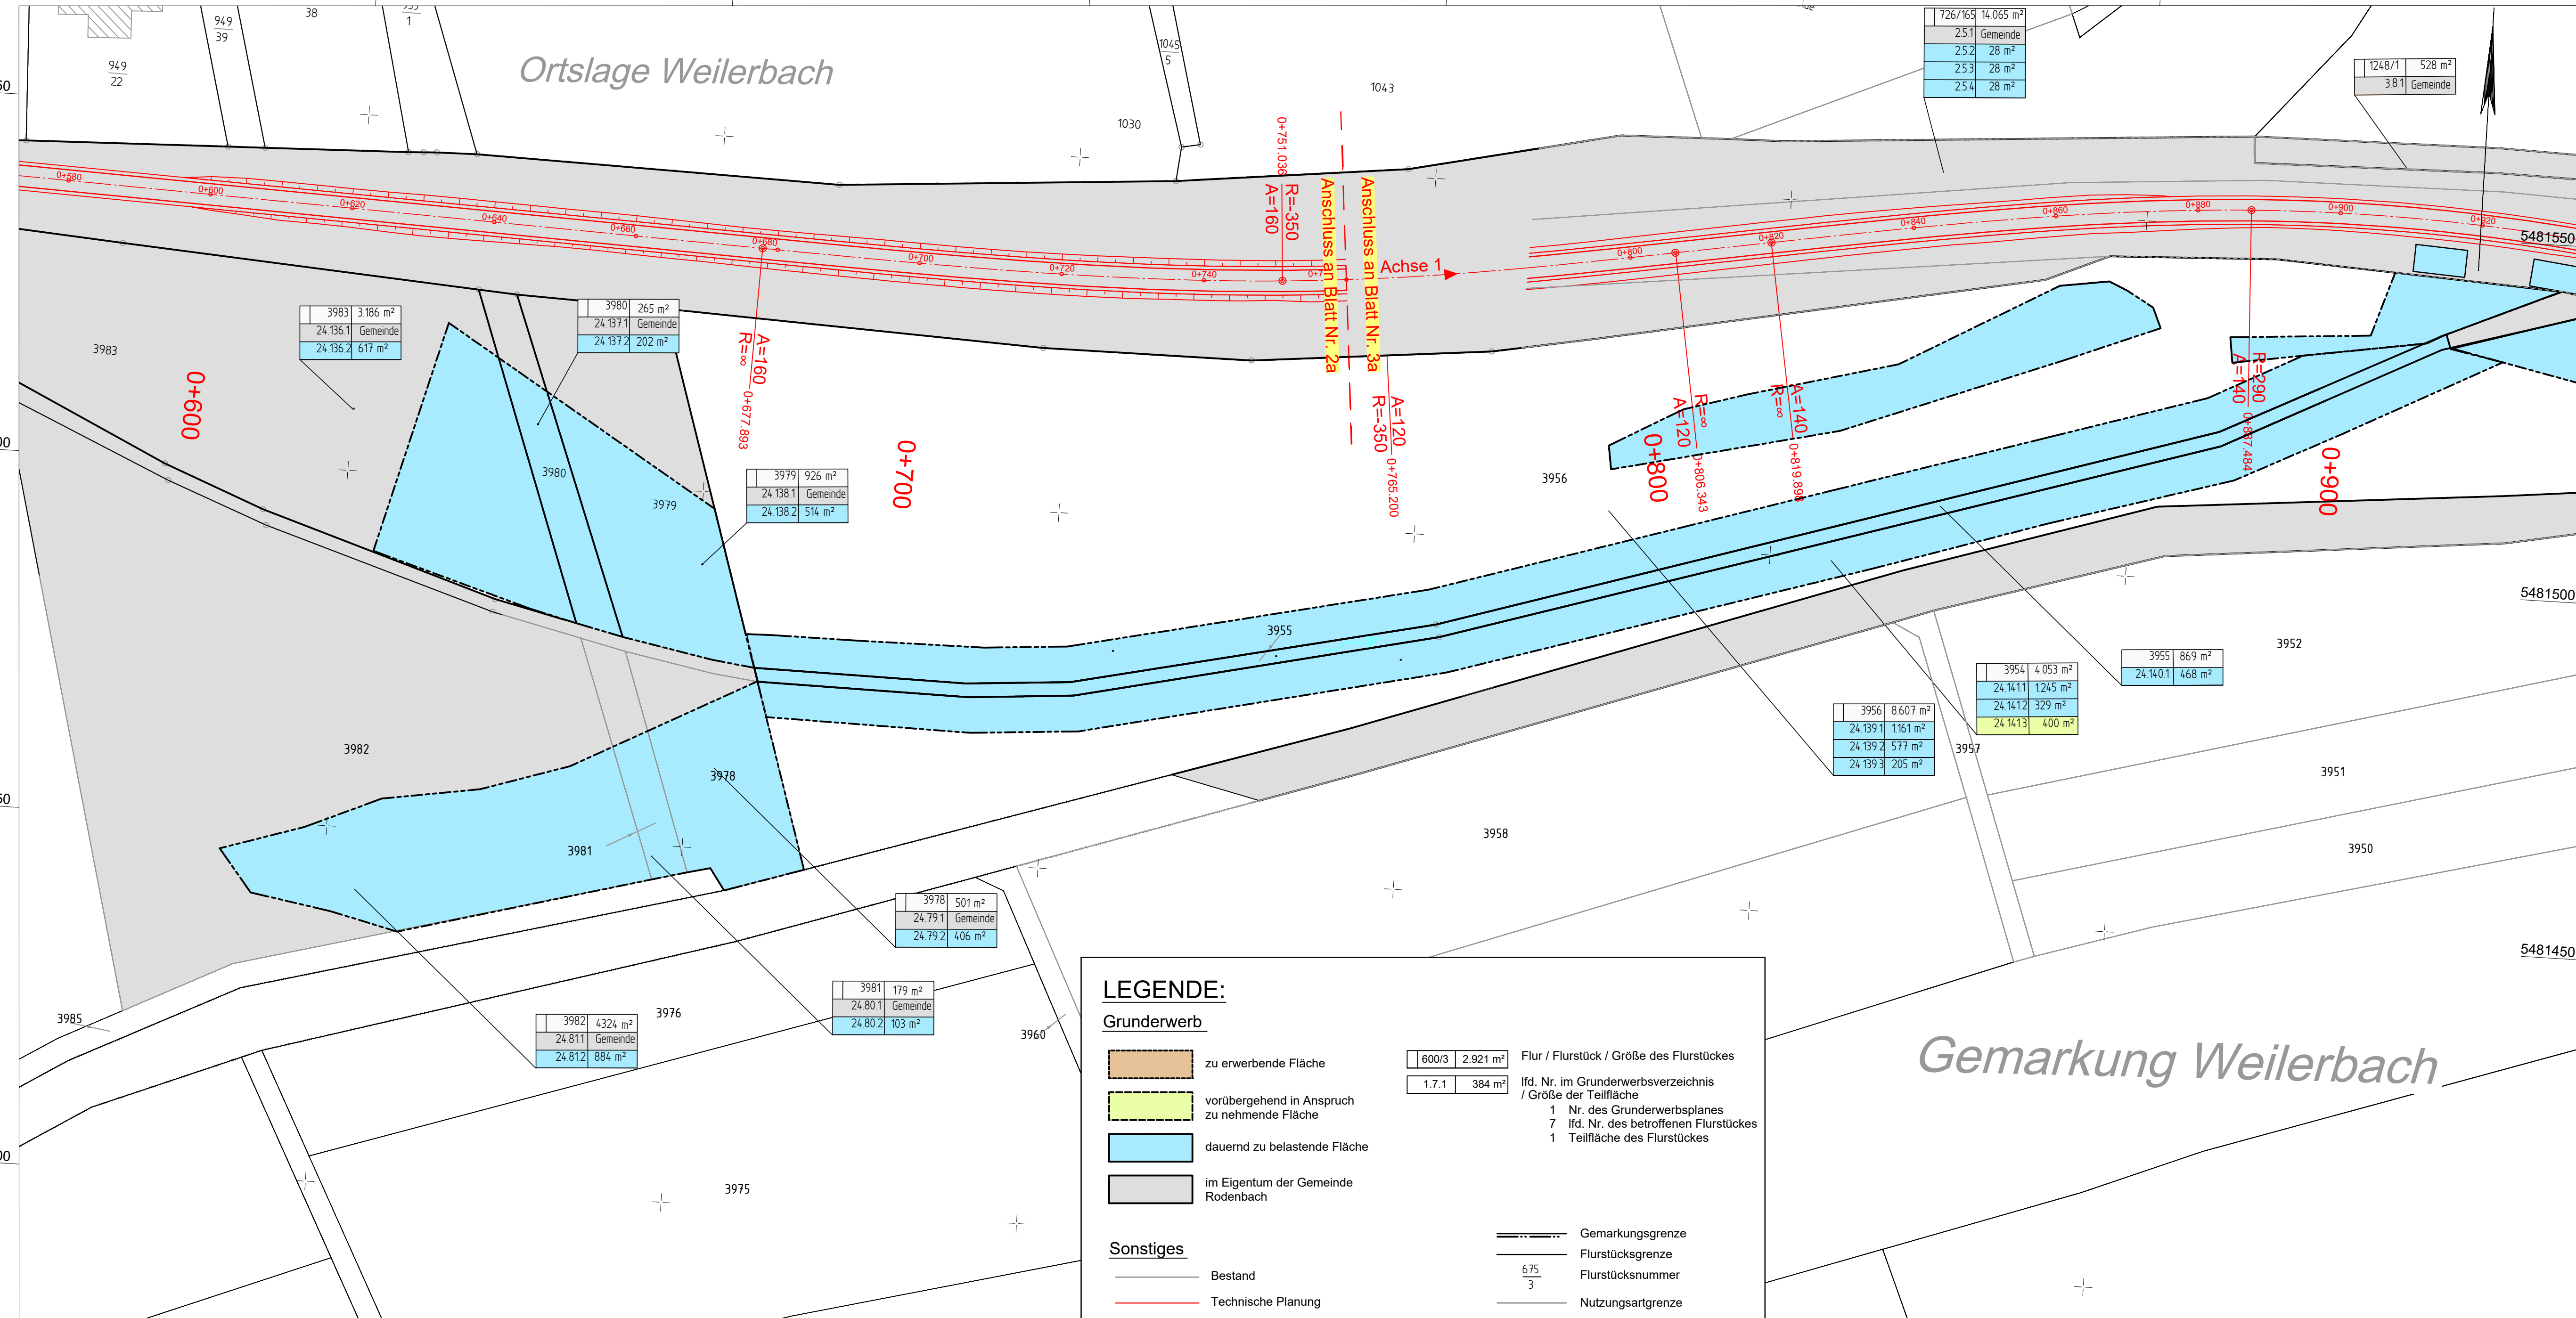

Y 32401811.054
X 5481377.763

Y 32402192.874
X 5481400.568

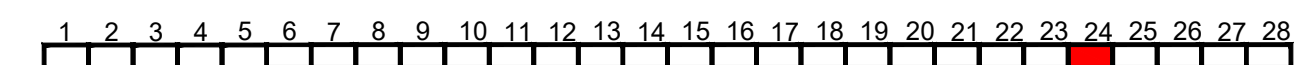

Entwurfsbearbeitung: SCHÖNHOFEN Ingenieure Hertelsbrunnenring 5 67657 Kaiserslautern Tel.: 06 31 / 3 41 24 - 0 Fax: 06 31 / 4 37 45 E-Mail: info@si-kl.de		Projekt-Nr.: 2017.006	Datum	Name
		bearbeitet:	Sep. 2022	Berg A.
		gezeichnet:	Sep. 2022	Lommel
		geprüft:	Sep. 2022	Berg A.

FESTSTELLUNGSENTWURF

				Unterlage: 10 DECKBLATT Grunderwerbsplan (Bau-km 0+360 bis 0+760)	Blatt-Nr.: 24a
Weilerbach	Rodenbach	Otterbach	Kaiserslautern	Maßstab: 1 : 500	

Neubau Bachbahn- Radweg Abschnitt Weilerbach - Otterbach	
aufgestellt, den 19.12.2022	aufgestellt, den 19.12.2022
gez. Bonhagen Weilerbach	gez. Schick Rodenbach
aufgestellt, den 20.12.2022	aufgestellt, den 20.12.2022
gez. Reschke Otterbach	gez. Kiefer Kaiserslautern

LEGENDE:

Grunderwerb

- zu erwerbende Fläche
- vorübergehend in Anspruch zu nehmende Fläche
- dauernd zu belastende Fläche
- im Eigentum der Gemeinde Rodenbach

Sonstiges

- Bestand
- Technische Planung

Flur / Flurstück / Größe des Flurstückes

600/3	2.921 m ²
1.7.1	384 m ²

ifd. Nr. im Grunderwerbsverzeichnis / Größe der Teilfläche

- 1 Nr. des Grunderwerbsplanes
- 7 ifd. Nr. des betroffenen Flurstückes
- 1 Teilfläche des Flurstückes

Gemarkungsgrenze

Flurstücksgrenze

Flurstücksnummer

Nutzungsartgrenze

