


Y 401992.221
X 5481662.295

Y 402433.196
X 5481560.813

Y 401947.704
X 5481468.851

Y 402388.678
X 5481367.369

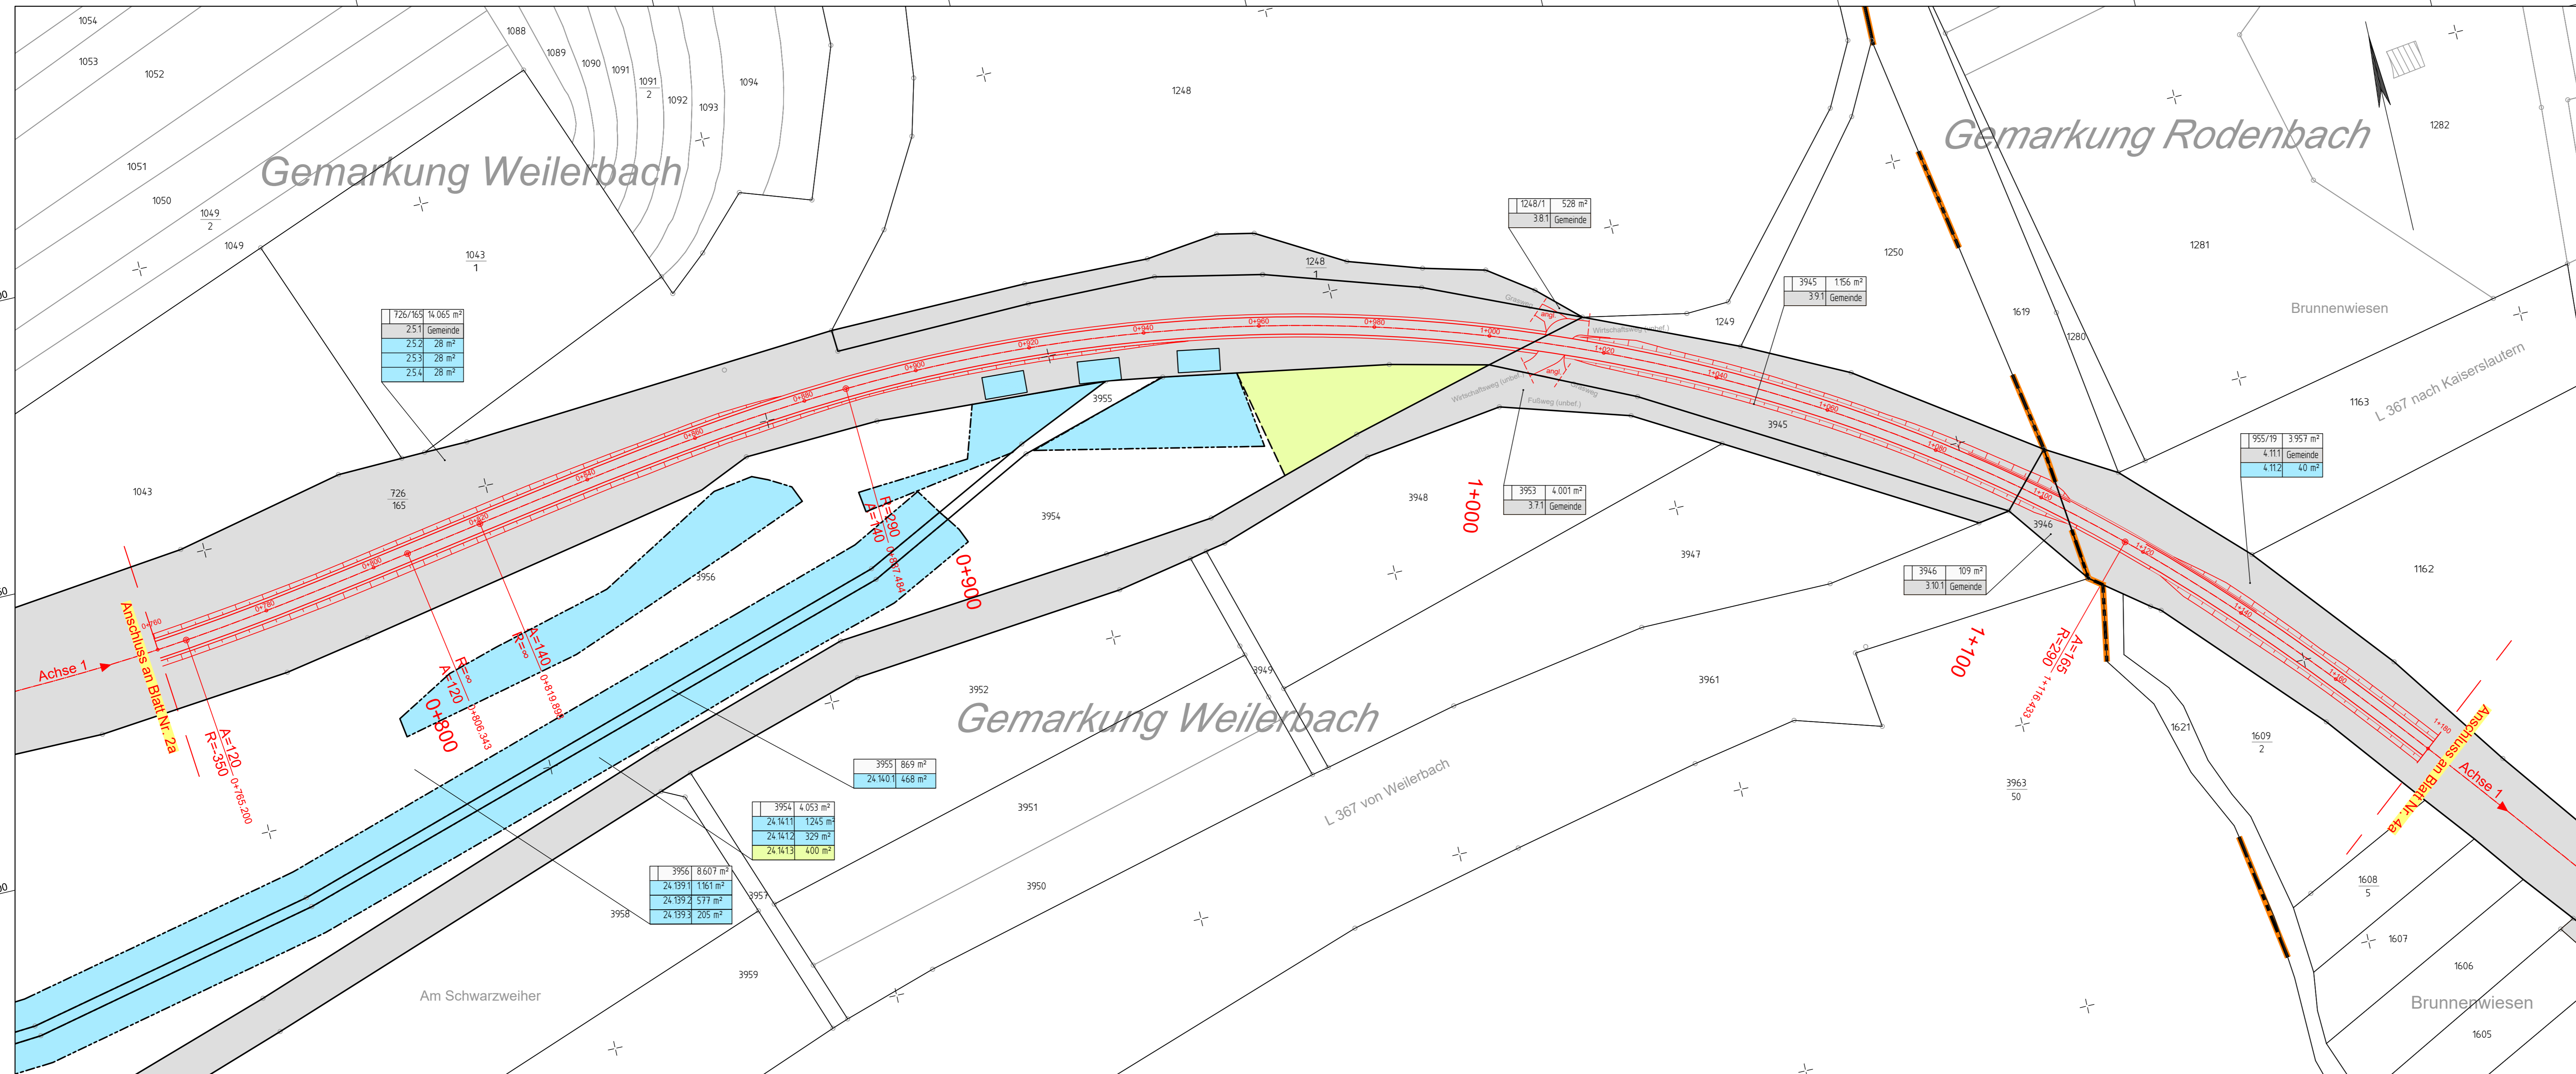


LEGENDE:

Grunderwerb

	zu erwerbende Fläche	600/3	2.921 m ²	Flur / Flurstück / Größe des Flurstückes
	vorübergehend in Anspruch zu nehmende Fläche	1.7.1	384 m ²	lfd. Nr. im Grunderwerbsverzeichnis / Größe der Teilfläche
	dauermäßig zu belastende Fläche	1		Nr. des Grunderwerbsplanes
	im Eigentum der Gemeinde Weilerbach	7		lfd. Nr. des betroffenen Flurstückes
		1		Teilfläche des Flurstückes

Sonstiges

	Bestand		Gemarkungsgrenze
	Technische Planung		Flurstücksnummer
			Nutzungsartgrenze

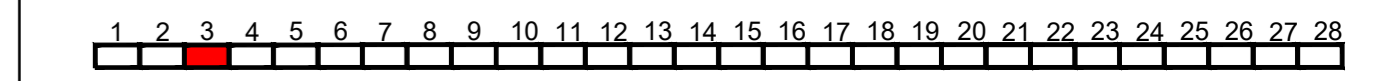

Entwurfsbearbeitung: SCHÖNHOFEN Ingenieure Hertelsbrunnenring 5 67657 Kaiserslautern Tel.: 06 31 / 3 41 24 - 0 Fax: 06 31 / 4 37 45 E-Mail: info@si-kl.de	Projekt-Nr.: 2017.006		
	bearbeitet:	Sep. 2022	Berg A.
	gezeichnet:	Sep. 2022	Lommel
	geprüft:	Sep. 2022	Berg A.

FESTSTELLUNGSENTWURF

				Unterlage: 10 DECKBLATT Grunderwerbsplan (Bau-km 0+760 bis 1+180)	Blatt-Nr.: 3a
Weilerbach	Rodenbach	Otterbach	Kaiserslautern	Maßstab: 1 : 500	

Neubau Bachbahn- Radweg Abschnitt Weilerbach - Otterbach	
aufgestellt, den 19.12.2022	aufgestellt, den 19.12.2022
gez. Bonhagen Weilerbach	gez. Schick Rodenbach
aufgestellt, den 20.12.2022	aufgestellt, den 20.12.2022
gez. Reschke Otterbach	gez. Kiefer Kaiserslautern

