

Y 402393.345
X 5481489.183

Y 402715.315
X 5481171.234

Gemarkung Rodenbach

Ortslage Rodenbach

LEGENDE:

Grunderwerb



- zu erwerbende Fläche
- vorübergehend in Anspruch zu nehmende Fläche
- dauernd zu belastende Fläche
- im Eigentum der Gemeinde Rodenbach

600/3	2.921 m ²	Flur / Flurstück / Größe des Flurstückes
1.7.1	384 m ²	lfd. Nr. im Grunderwerbsverzeichnis / Größe der Teilfläche
1		Nr. des Grunderwerbsplanes
7		lfd. Nr. des betroffenen Flurstückes
1		Teilfläche des Flurstückes

Sonstiges

- Bestand
- Technische Planung

- Gemarkungsgrenze
- Flurstücksgrenze
- Flurstücksnummer
- Nutzungsartgrenze

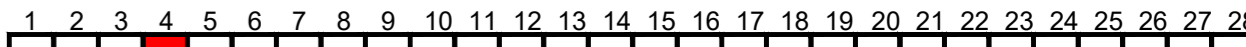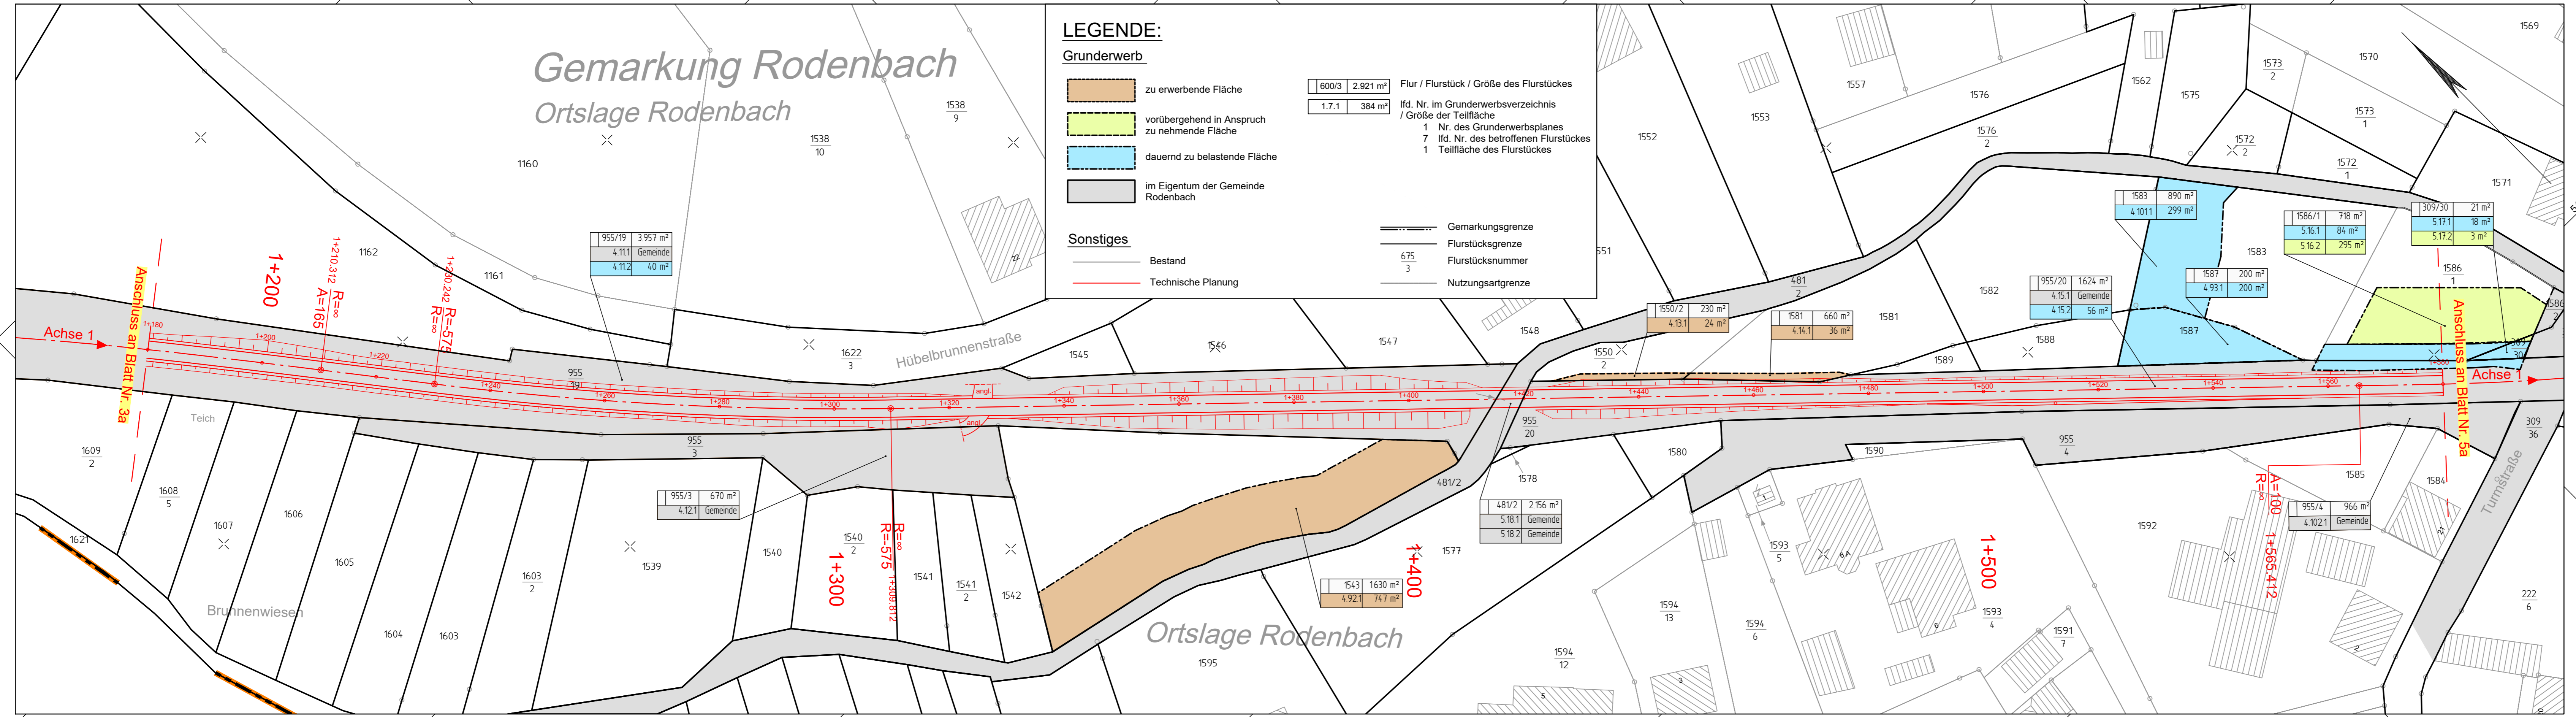

Entwurfsbearbeitung: SCHÖNHOFEN Ingenieure Hertelsbrunnenring 5 67657 Kaiserslautern Tel.: 06 31 / 3 41 24 - 0 Fax: 06 31 / 4 37 45 E-Mail: info@si-kl.de	Projekt-Nr.: 2017.006	Datum Sep. 2022	Name Berg A.
	bearbeitet:	Sep. 2022	Lommel
	gezeichnet:	Sep. 2022	Berg A.
	geprüft:	Sep. 2022	Berg A.

FESTSTELLUNGSENTWURF



Unterlage: 10 Blatt-Nr.: 4a
DECKBLATT
Grunderwerbsplan
(Bau-km 1+180 bis 1+580)
Maßstab: 1 : 500

Neubau Bachbahn- Radweg Abschnitt Weilerbach - Otterbach

aufgestellt, den 19.12.2022	aufgestellt, den 19.12.2022
gez. Bonhagen Weilerbach	gez. Schick Rodenbach
aufgestellt, den 20.12.2022	aufgestellt, den 20.12.2022
gez. Reschke Otterbach	gez. Kiefer Kaiserslautern



Y 402306.568
X 5481401.309

Y 402628.538
X 5481083.360