

Y 404232.390  
X 5481288.792

Y 404669.225  
X 5481406.822

**LEGENDE:**

**Grunderwerb**



- zu erwerbende Fläche
- vorübergehend in Anspruch zu nehmende Fläche
- dauernd zu belastende Fläche
- im Eigentum der Gemeinde Rodenbach/ Stadt Kaiserslautern

**Sonstiges**

- Bestand
- Technische Planung

600/3	2.921 m <sup>2</sup>	Flur / Flurstück / Größe des Flurstückes
1.7.1	384 m <sup>2</sup>	lfd. Nr. im Grunderwerbsverzeichnis / Größe der Teilfläche
1		Nr. des Grunderwerbsplanes
7		lfd. Nr. des betroffenen Flurstückes
1		Teilfläche des Flurstückes

<span style="display: inline-block; width: 15px; border-bottom: 1px solid black; margin-right: 5px;"></span>	Gemarkungsgrenze
<span style="display: inline-block; width: 15px; border-bottom: 1px dashed black; margin-right: 5px;"></span>	Flurstücksgrenze
<span style="display: inline-block; width: 15px; border-bottom: 1px dotted black; margin-right: 5px;"></span>	Flurstücksnummer
<span style="display: inline-block; width: 15px; border-bottom: 1px solid black; margin-right: 5px;"></span>	Nutzungsartgrenze

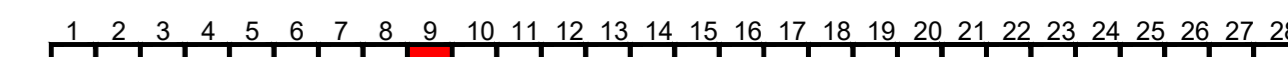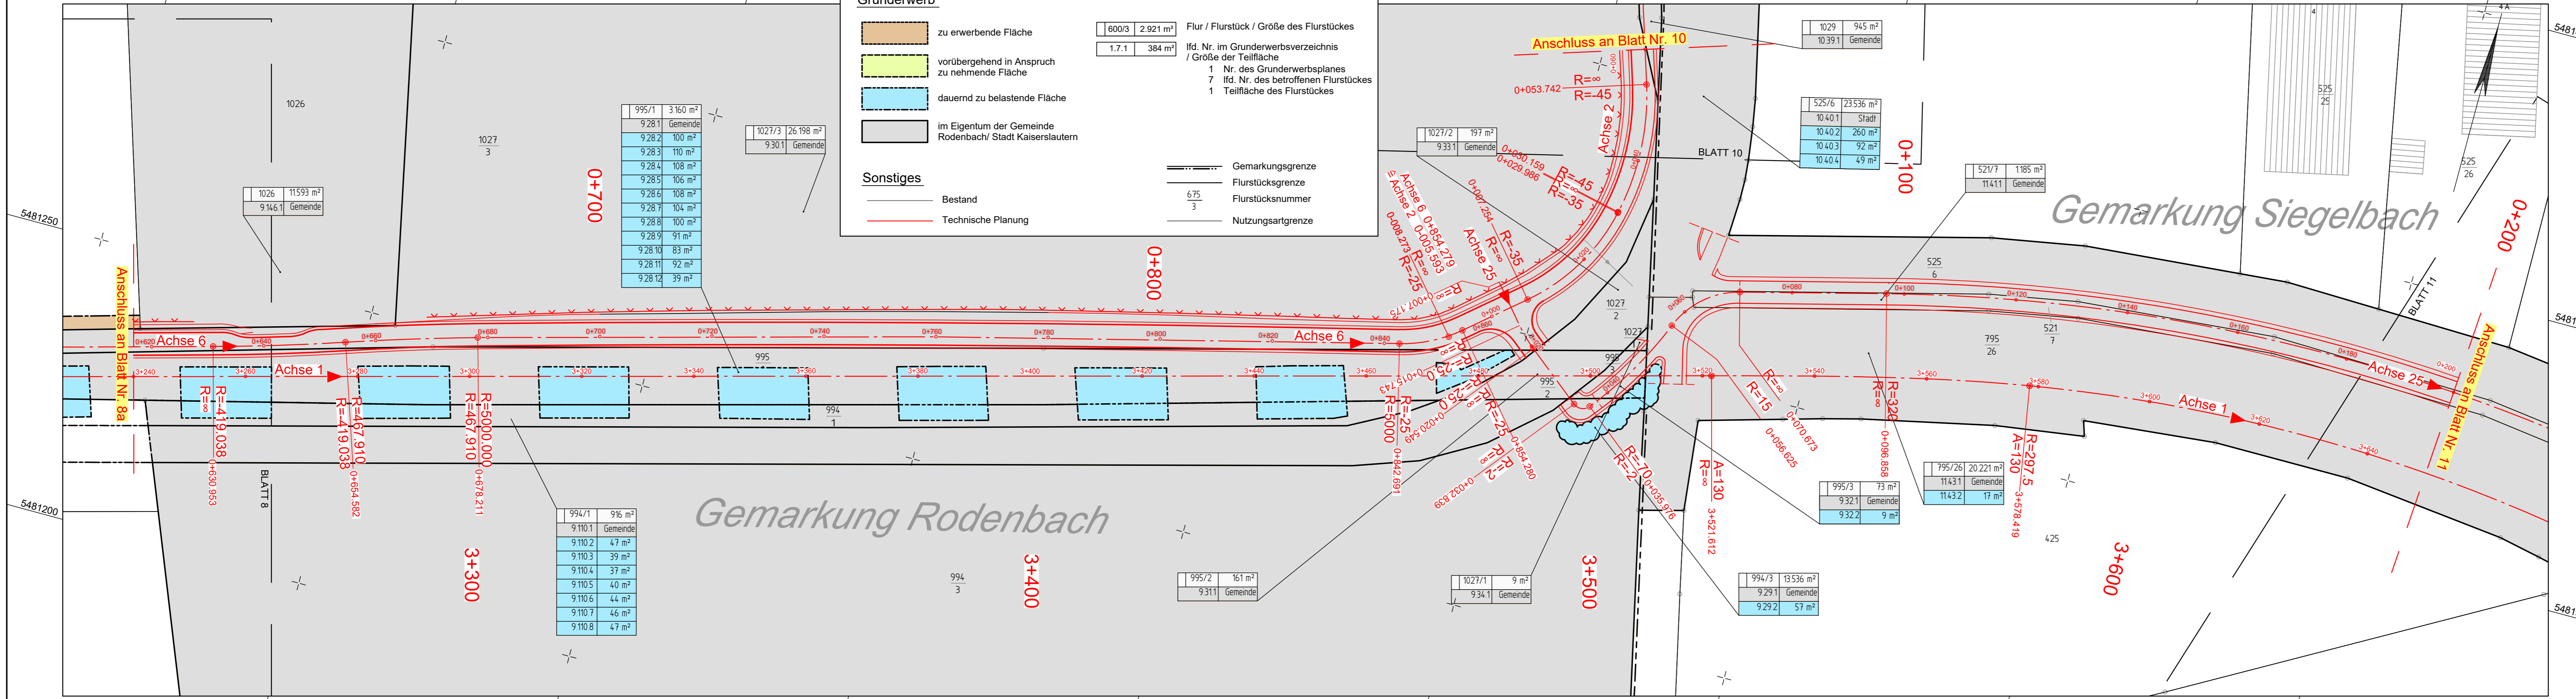

Entwurfsbearbeitung: SCHÖNHOFEN Ingenieure Hertelsbrunnenring 5 67657 Kaiserslautern Tel.: 06 31 / 3 41 24 - 0 Fax: 06 31 / 4 37 45 E-Mail: info@si-kl.de	Projekt-Nr.: 2017.006	Datum	Name
	bearbeitet:	Sep. 2022	Berg A.
	gezeichnet:	Sep. 2022	Lommel
	geprüft:	Sep. 2022	Berg A.

**FESTSTELLUNGSENTWURF**

				Unterlage: 10 Blatt-Nr.: 9a DECKBLATT Grunderwerbsplan (Bau-km 3+240 bis 3+660) Maßstab: 1 : 500
Weilerbach	Rodenbach	Otterbach	Kaiserslautern	

**Neubau Bachbahn-Radweg  
Abschnitt Weilerbach - Otterbach**

aufgestellt, den 19.12.2022	aufgestellt, den 19.12.2022
gez. Bonhagen Weilerbach	gez. Schick Rodenbach
aufgestellt, den 20.12.2022	aufgestellt, den 20.12.2022
gez. Reschke Otterbach	gez. Kiefer Kaiserslautern

Y 404264.604  
X 5481169.567

Y 404701.439  
X 5481287.597

